


Měřítko 1:50

**Stávající dispozice**

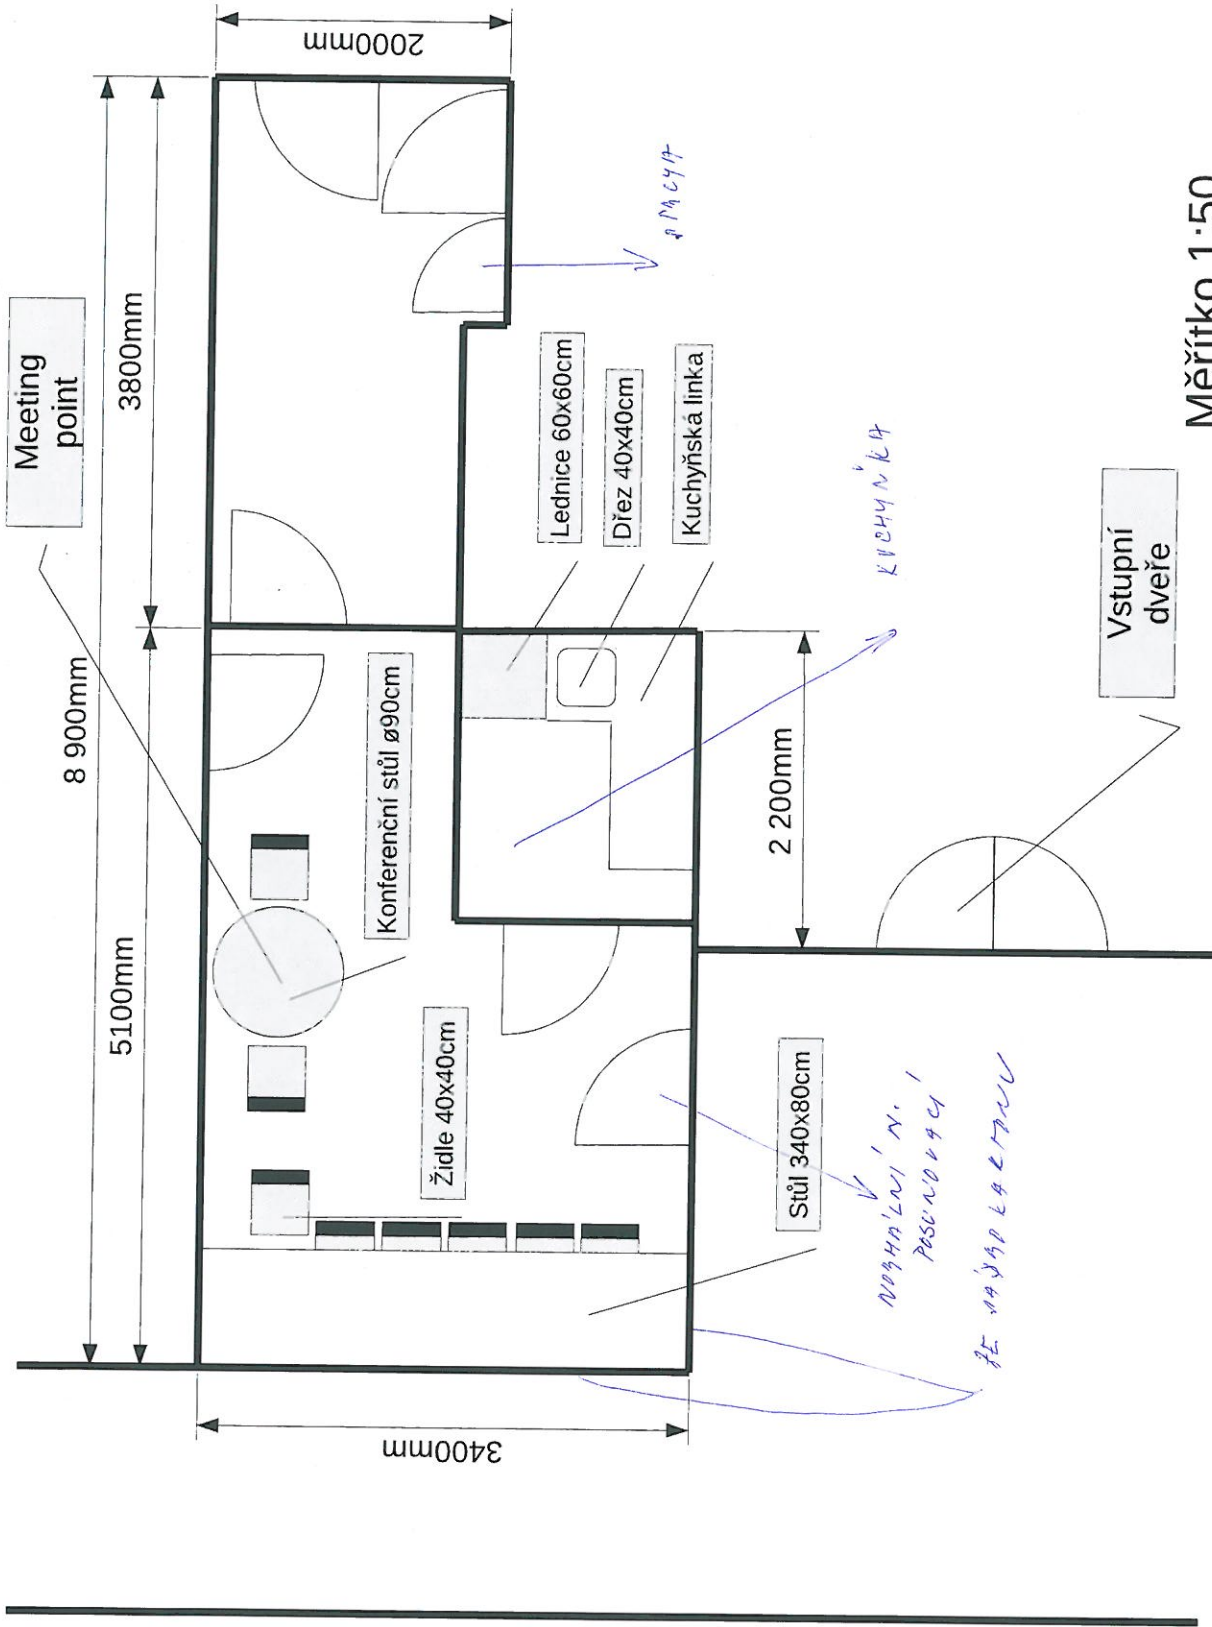

Měřítko 1:50

**Návrh číslo 4**