


PŮDORYS 2NP - NOVÝ STAV

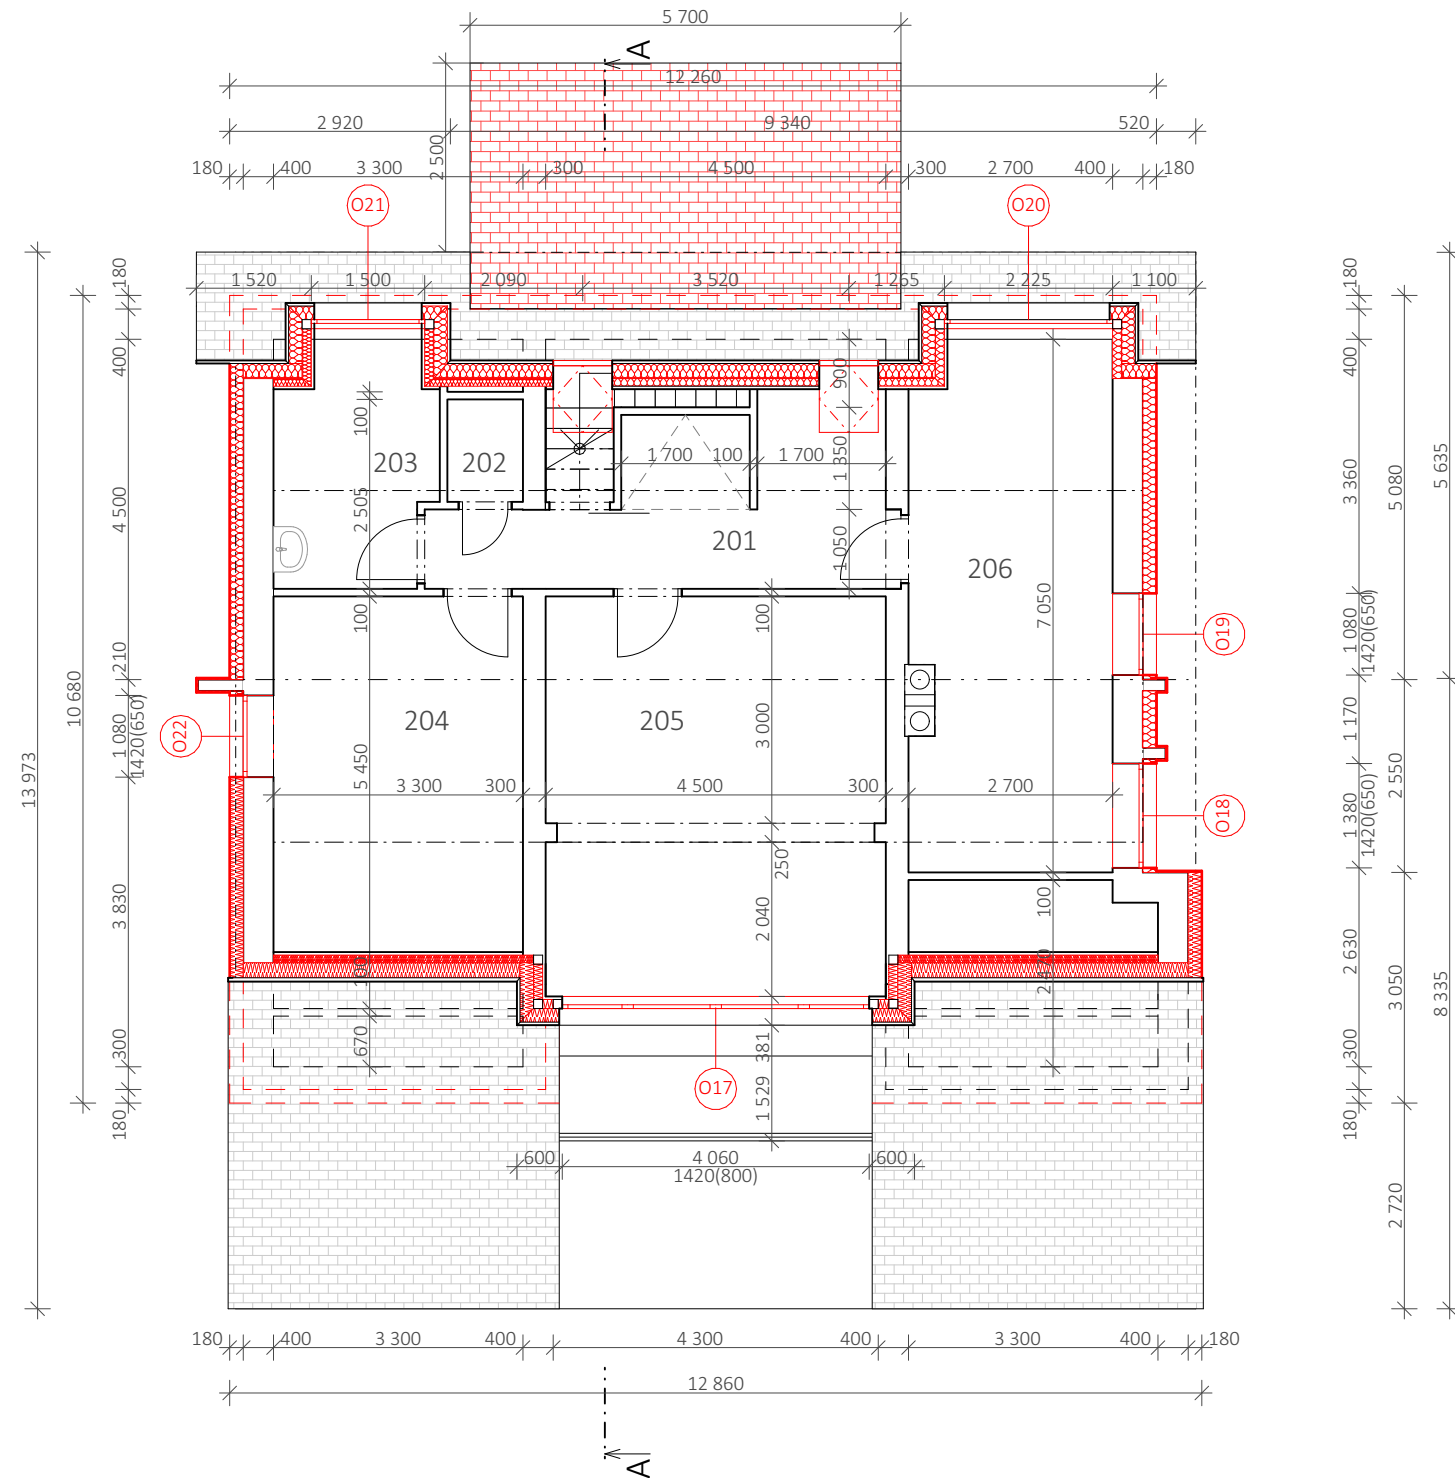

TABULKA MÍSTNOSTÍ

Č.	UČEL MÍSTNOSTI	PLOCHA (m ²)
201	SCHODIŠTĚ	16,53
202	WC	1,36
203	KOUPELNA	6,88
204	LOŽNICE	18,00
205	POKOJ	23,91
206	POKOJ	17,08
		83,76 m ²

TABULKA OKEN

Č.	TYP VÝPLNĚ	ŠÍŘKA	VÝŠKA	SOUČINITEL PROSTUPU TEPLA	SOLÁRNÍ FAKTOR	KS
O17	OKNO PLASTOVÉ S IZOLAČNÍM TROJSKLEM	4 060	1 420	Uw=0,84 W/(m ² .K)	g=0,63	1
O18	OKNO PLASTOVÉ S IZOLAČNÍM TROJSKLEM	1 380	1 420	Uw=0,84 W/(m ² .K)	g=0,63	1
O19	OKNO PLASTOVÉ S IZOLAČNÍM TROJSKLEM	1 080	1 420	Uw=0,84 W/(m ² .K)	g=0,63	1
O20	OKNO PLASTOVÉ S IZOLAČNÍM TROJSKLEM	2 225	1 350	Uw=0,84 W/(m ² .K)	g=0,63	1
O21	OKNO PLASTOVÉ S IZOLAČNÍM TROJSKLEM	1 500	1 350	Uw=0,84 W/(m ² .K)	g=0,63	1
O22	OKNO PLASTOVÉ S IZOLAČNÍM TROJSKLEM	1 080	1 420	Uw=0,84 W/(m ² .K)	g=0,63	1
O23	STŘEŠNÍ OKNO PLASTOVÉ S IZOLAČNÍM TROJSKLEM	780	1 180	Uw=0,95 W/(m ² .K)	g=0,50	2

0,000 = ÚROVEŇ PODLAHY 1NP

STAVEBNÍK: KŮLA KAREL MARŠOVICKÁ 4259 46801 JABLONEC NAD NISOU, KOKONÍN	PROJEKTANT: KRESLIL: ING. ADAM LANGENBERGER +420 737 275 472 langenberger.adam@gmail.com	ODP. PROJEKTANT: ING. TOMÁŠ VERNER BEZDĚKOV NAD METUJÍ 256, 549 31 BEZDĚKOV NAD METUJÍ; ČKAIT 0602554
NÁZEV STAVBY: STAVEBNÍ ÚPRAVY RODINNÉHO DOMU - MARŠOVICKÁ Č.P. 4259, KOKONÍN	DATUM: FORMÁT: MĚŘÍTKO: STUPEŇ: Č. ZAKÁZKY:	10/2022 2x A4 1:1, 1:100 DSP 2022_50
NÁZEV VÝKRESU: PŮDORYS 2NP - NOVÝ STAV	ČÁST D.1.1	PARÉ: Č. VÝKRESU B.23

