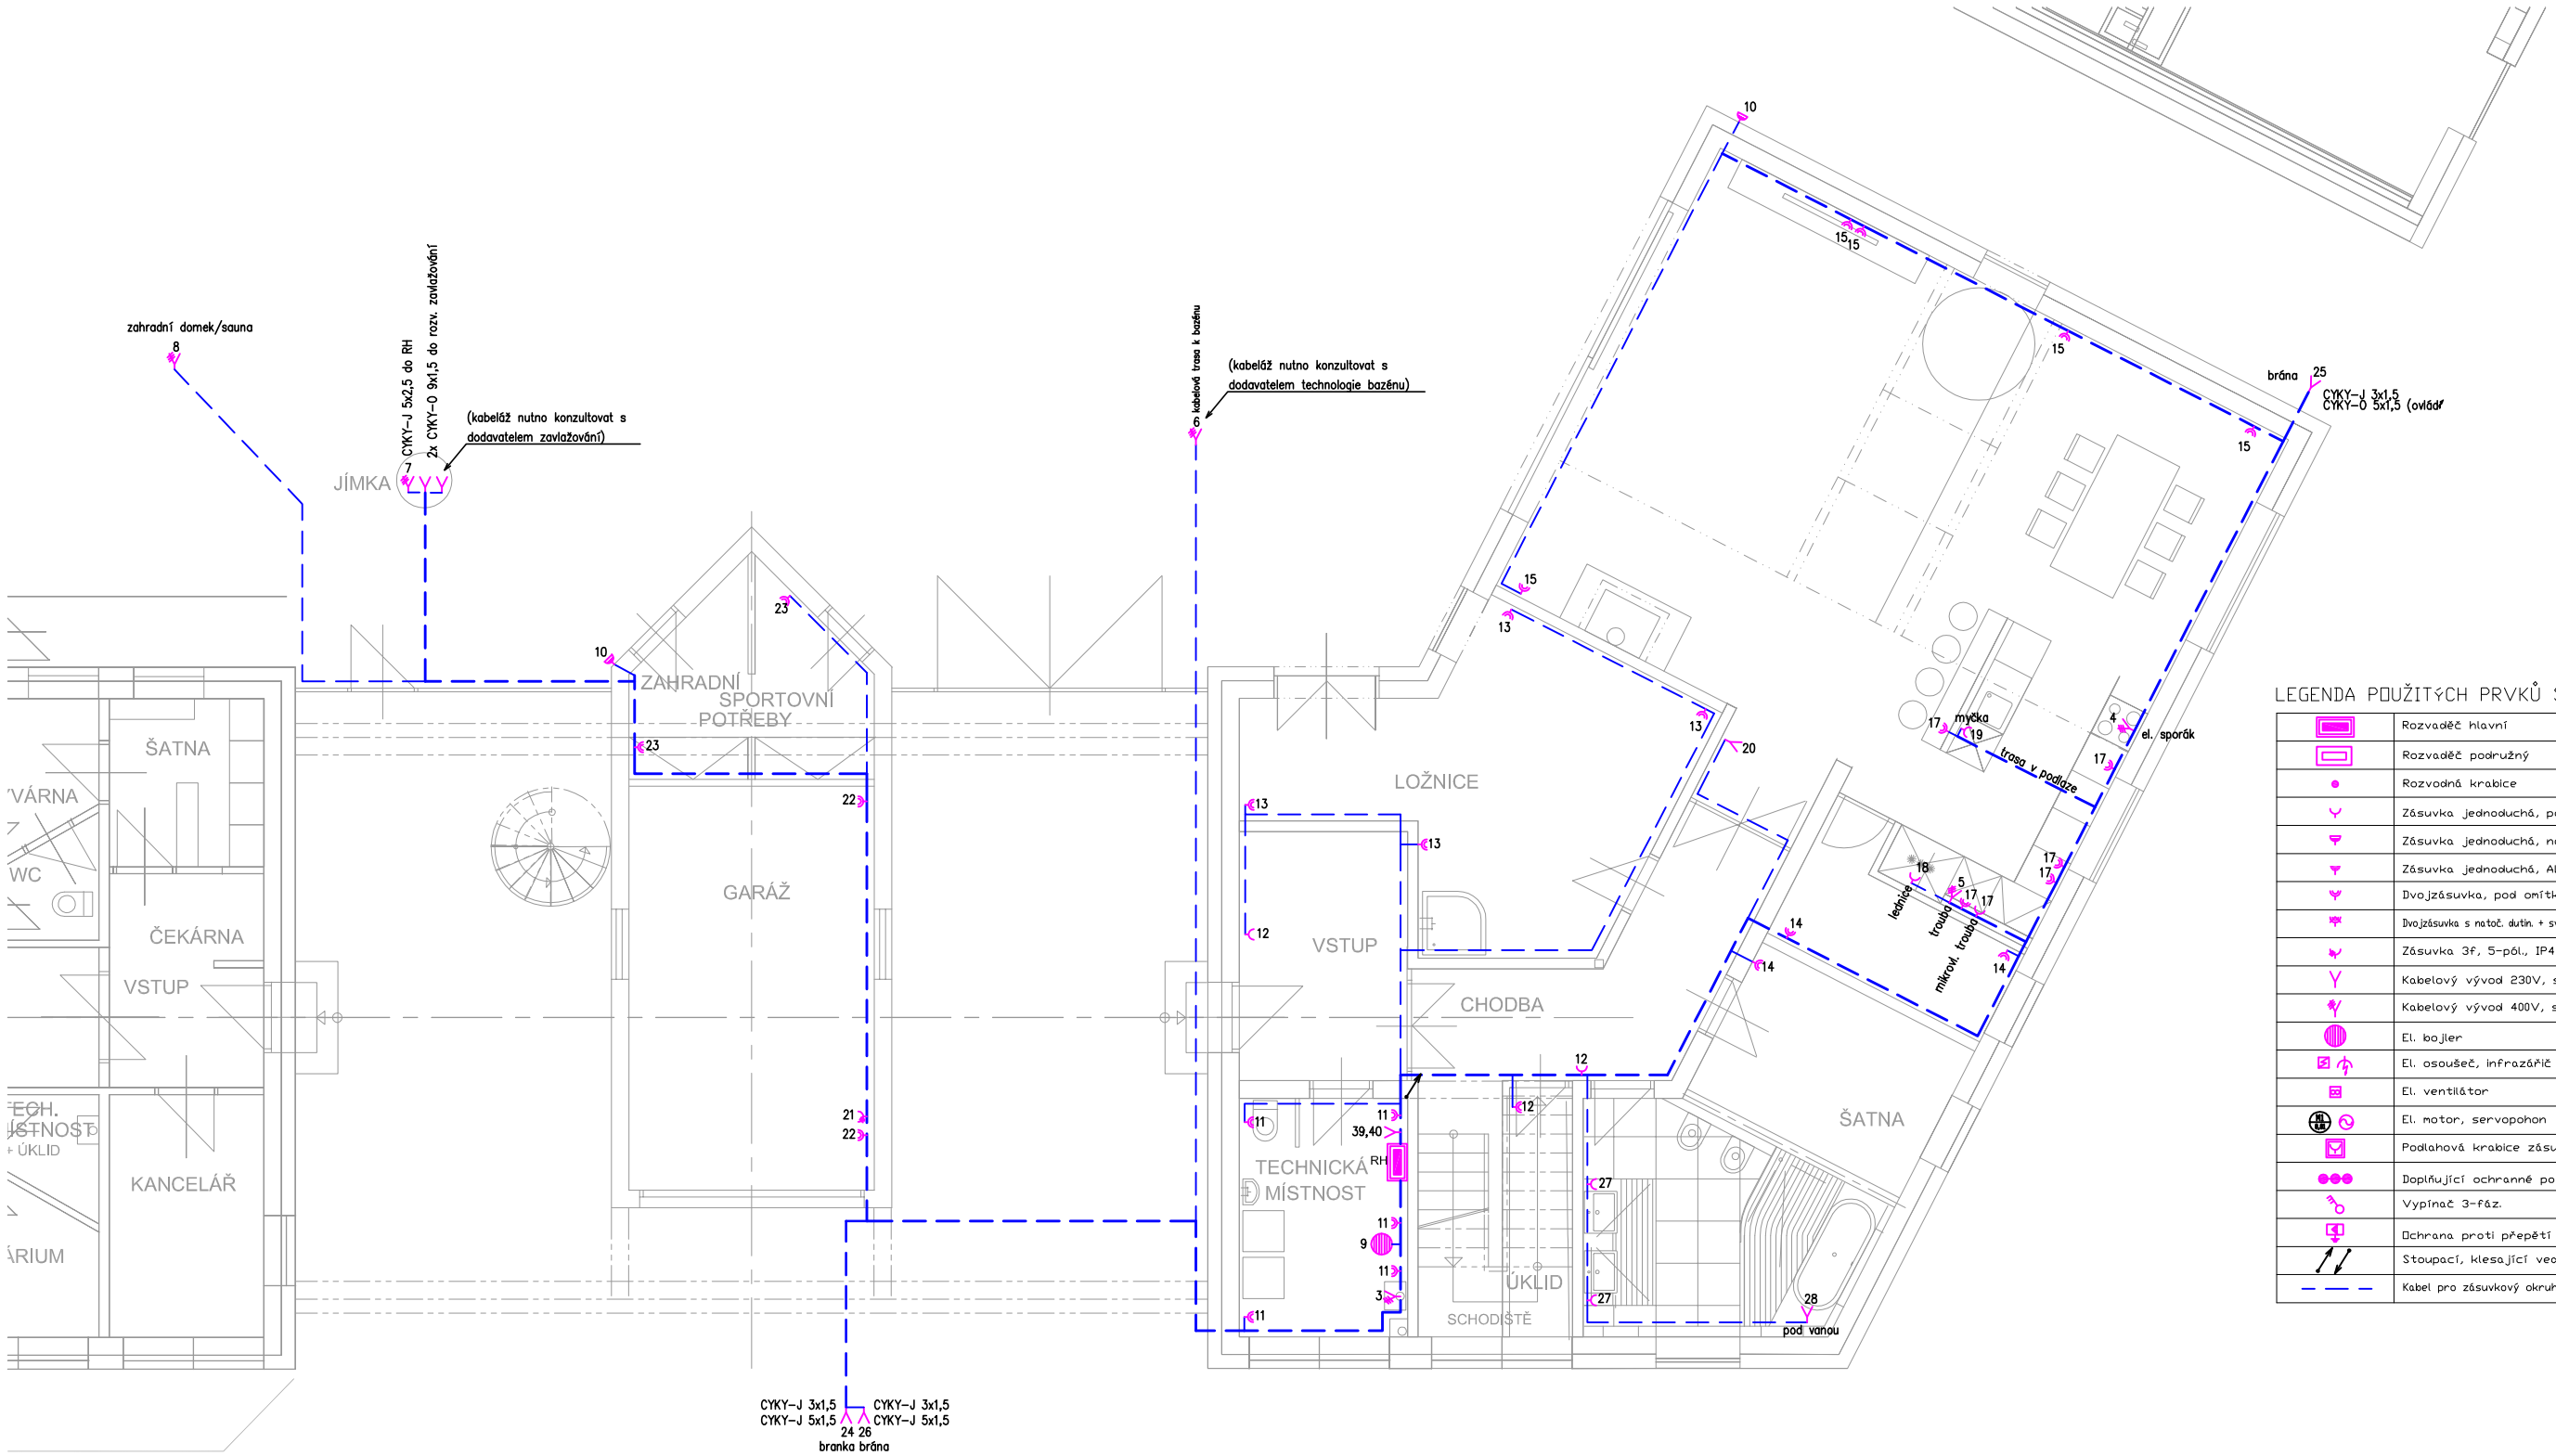

LEGENDA POUŽITÝCH PRVKŮ SILNOPROUD:

	Rozvaděč hlavní
	Rozvaděč podružný
	Rozvodná krabice
	Zásuvka jednoduchá, pod omítku, 230V / 16A, IP20
	Zásuvka jednoduchá, na povrch 230V / 16A, IP44
	Zásuvka jednoduchá, AL na povrch 230V / 16A, IP44
	Dvojzásuvka, pod omítku, 230V / 16A, IP20
	Dvojzásuvka s natoč. dutin. + svodič T3, pod omítku, 230V / 16A, IP20
	Zásuvka 3f, 5-pól., IP44, 400V / 32A
	Kabelový vývod 230V, s rezervou min. 1m
	Kabelový vývod 400V, s rezervou min. 1m
	El. bojler
	El. osoušeč, infrazářič
	El. ventilátor
	El. motor, servopohon
	Podlahová krabice zásuvková
	Doplňující ochranné pospojování vodičem CY10 z/ž
	Vypínač 3-fáz.
	Ochrana proti přepětí
	Stoupací, klesající vedení
	Kabel pro zásuvkový okruh (upřesnění viz. schéma rozvaděče)

Půdorys Silnoproudy 1.NP

část:
Silnoproudé a slaboproudé rozvody, systém inteligentní budovy

akce:
Novostavba RD Ořechov

stupeň:	datum:	měřítko:	formátů A4:
DPS	11.07.2014	1:100	2x A4

vypracoval: Ing. Ondřej Podškubka
kontroloval: Ing. Radek Dohnal
číslo dokumentu: 14PH-D02
číslo výkresu: **02**