


Rekonštrukcia šatní

Vybudovanie miestností v budove

v šatniach


1. V každej miestnosti upraviť elektroinštaláciu osvetlenia – pridať vypínač na svetlo do každej miestnosti.
2. Do každej miestnosti nainštalovať 2 okruhy zásuviek. Na jednom okruhu 5 zásuviek.
3. Inštalácia parapetným žľabom popod okná a na bočnej stene. Každý okruh opatriť vlastným Prúdovým chráničom.
4. Dodať podružné rozvádzače a z nich urobiť rozvody.
5. Hlavné príklady napojiť z existujúcich rozvádzačov RP2 a RP3

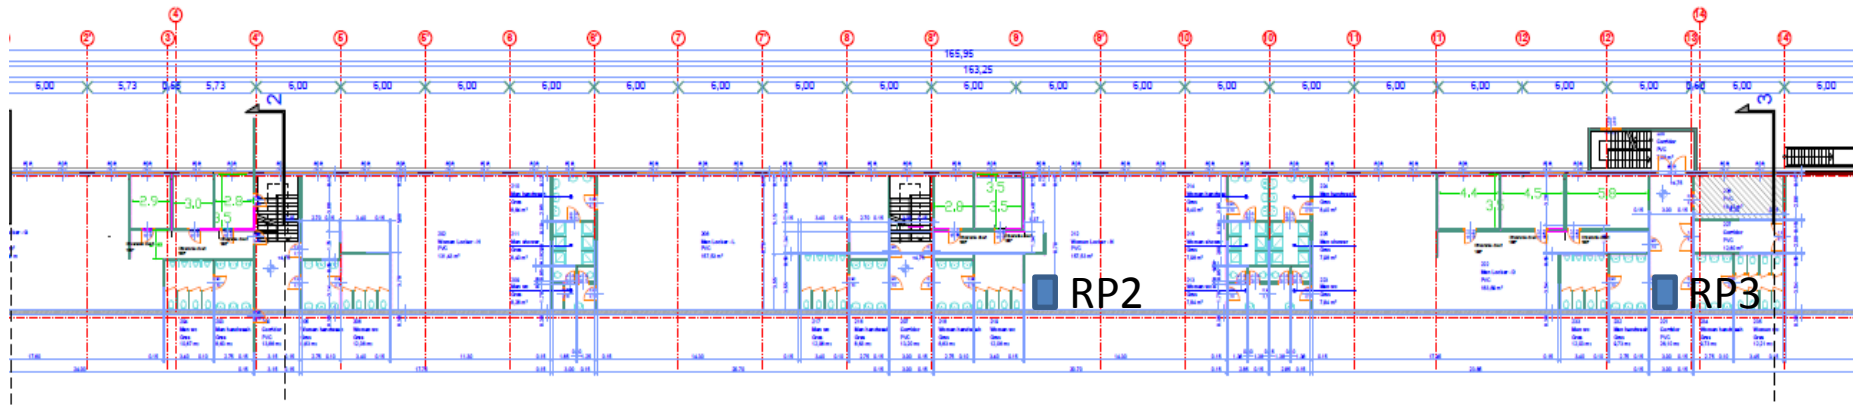

Rekonštrukcia šatní

Šatňa G:

Výška : 2,8m

V šatni je existujúci zásuvkový rozvod – treba sa dopojiť k existujúcemu rozvodu podľa výkresu. Presunúť svetlá  , Presunúť ovládače kúrenia a svetelný vypínač


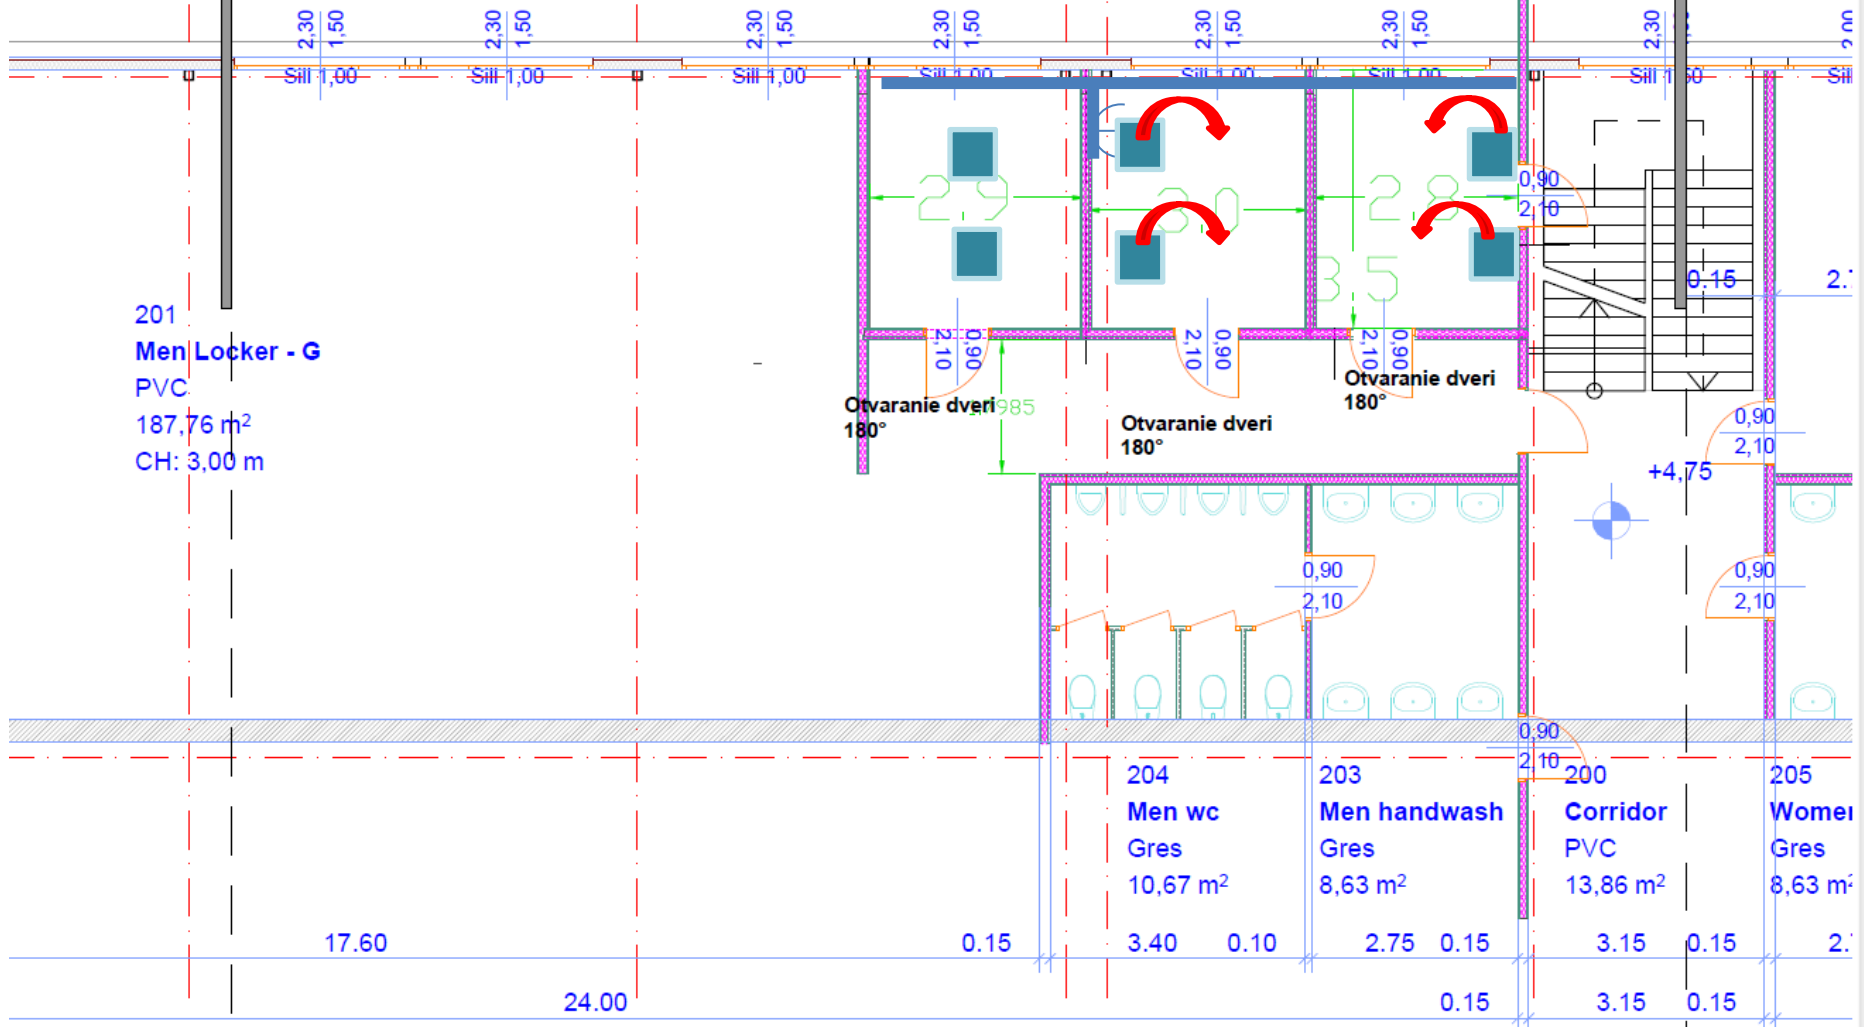


Foto – Šatňa G



Presunúť na novú stenu

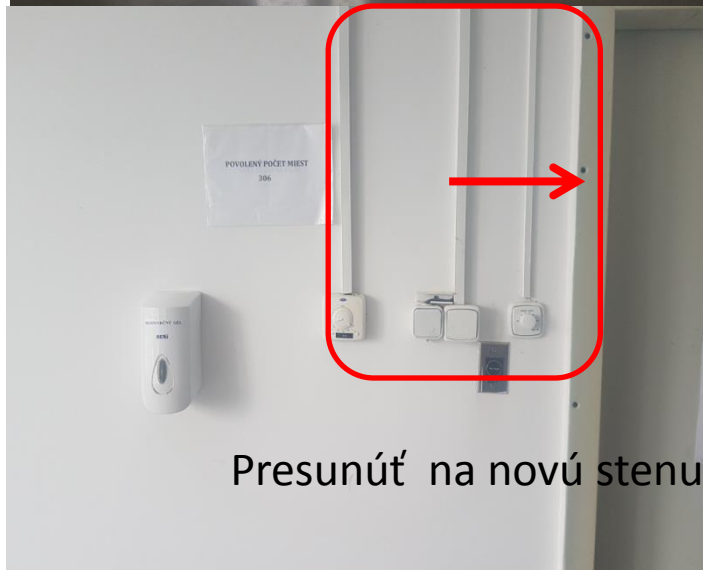

Rekonštrukcia šatní

Šatňa N:

Výška 3,5m

Elektroinštalácia zásuviek: napojiť sa z rozvádzača RP3

Jedným prívodom do nového rozvádzača ktorý treba dodať.

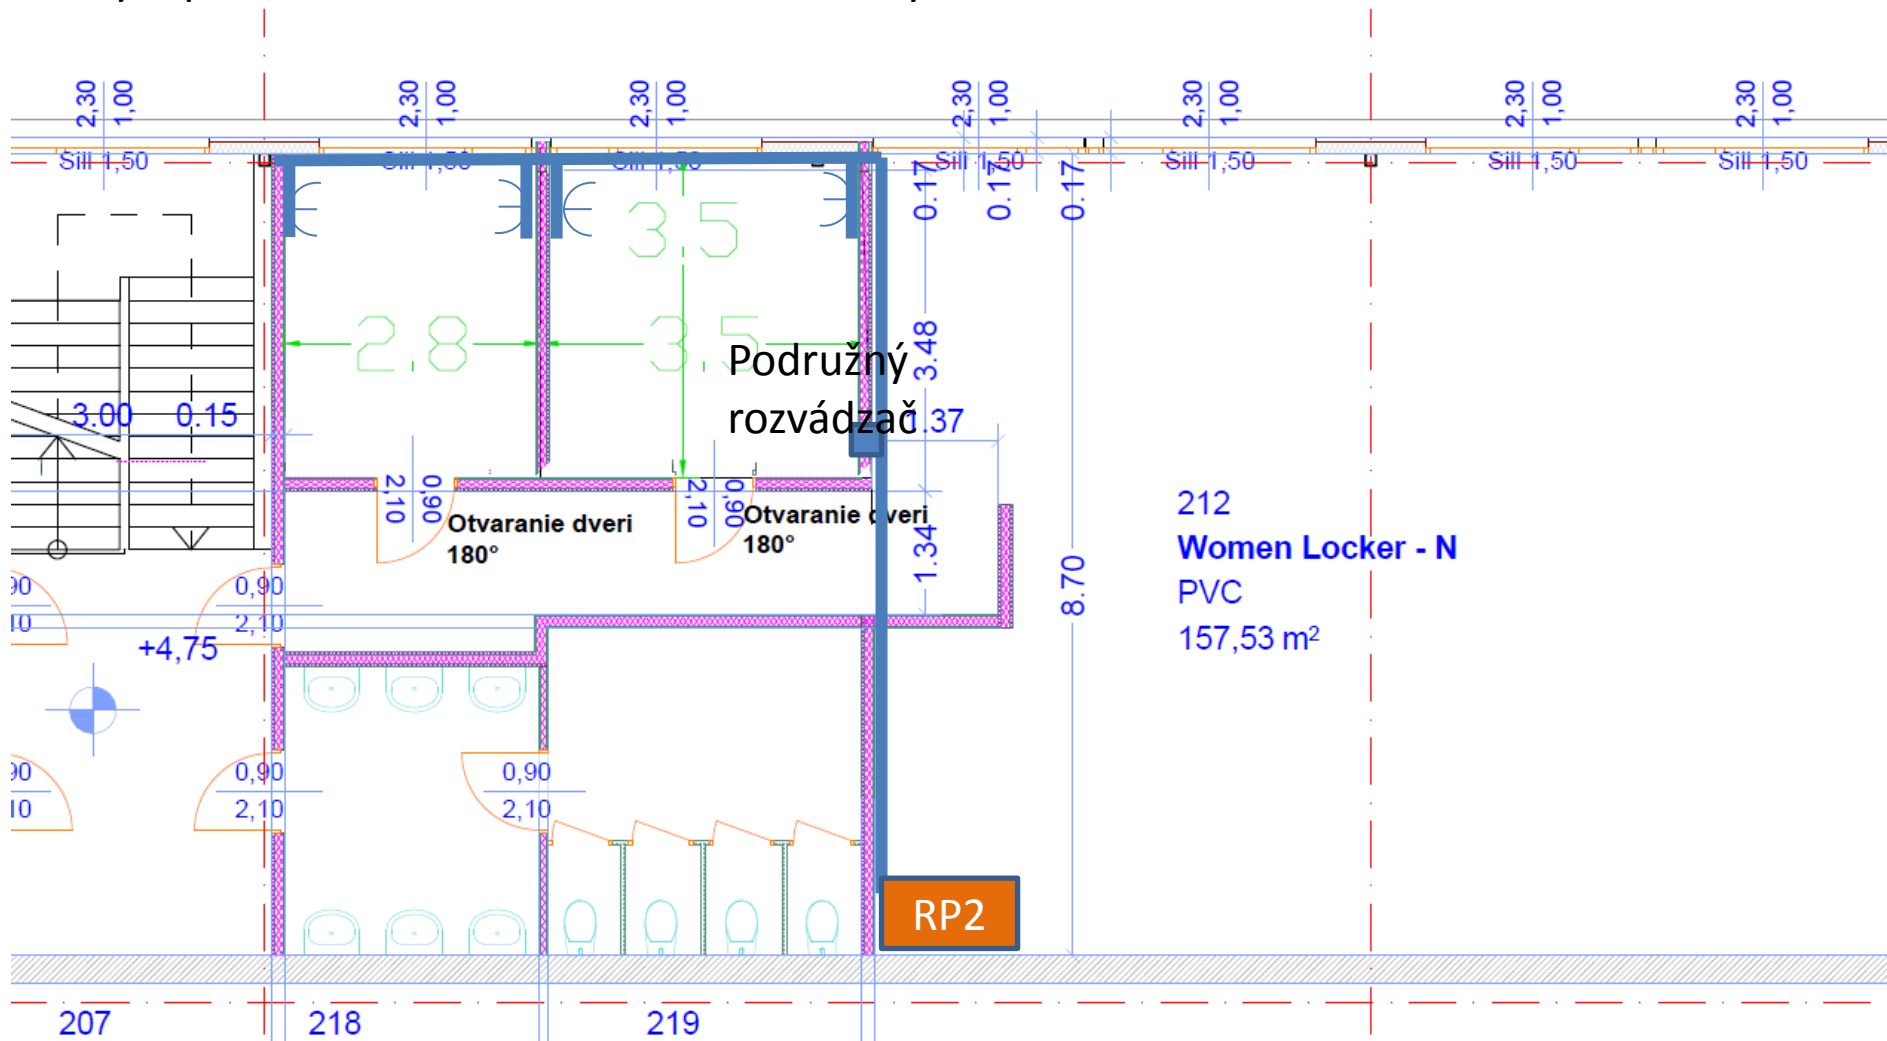



Foto – Šatňa N



Rekonštrukcia šatní

Šatňa D:

Výška 3,55m

Elektroinštalácia zásuviek: napojiť sa z rozvádzača RP3 
Jedným prívodom do nového rozvádzača ktorý treba dodať.

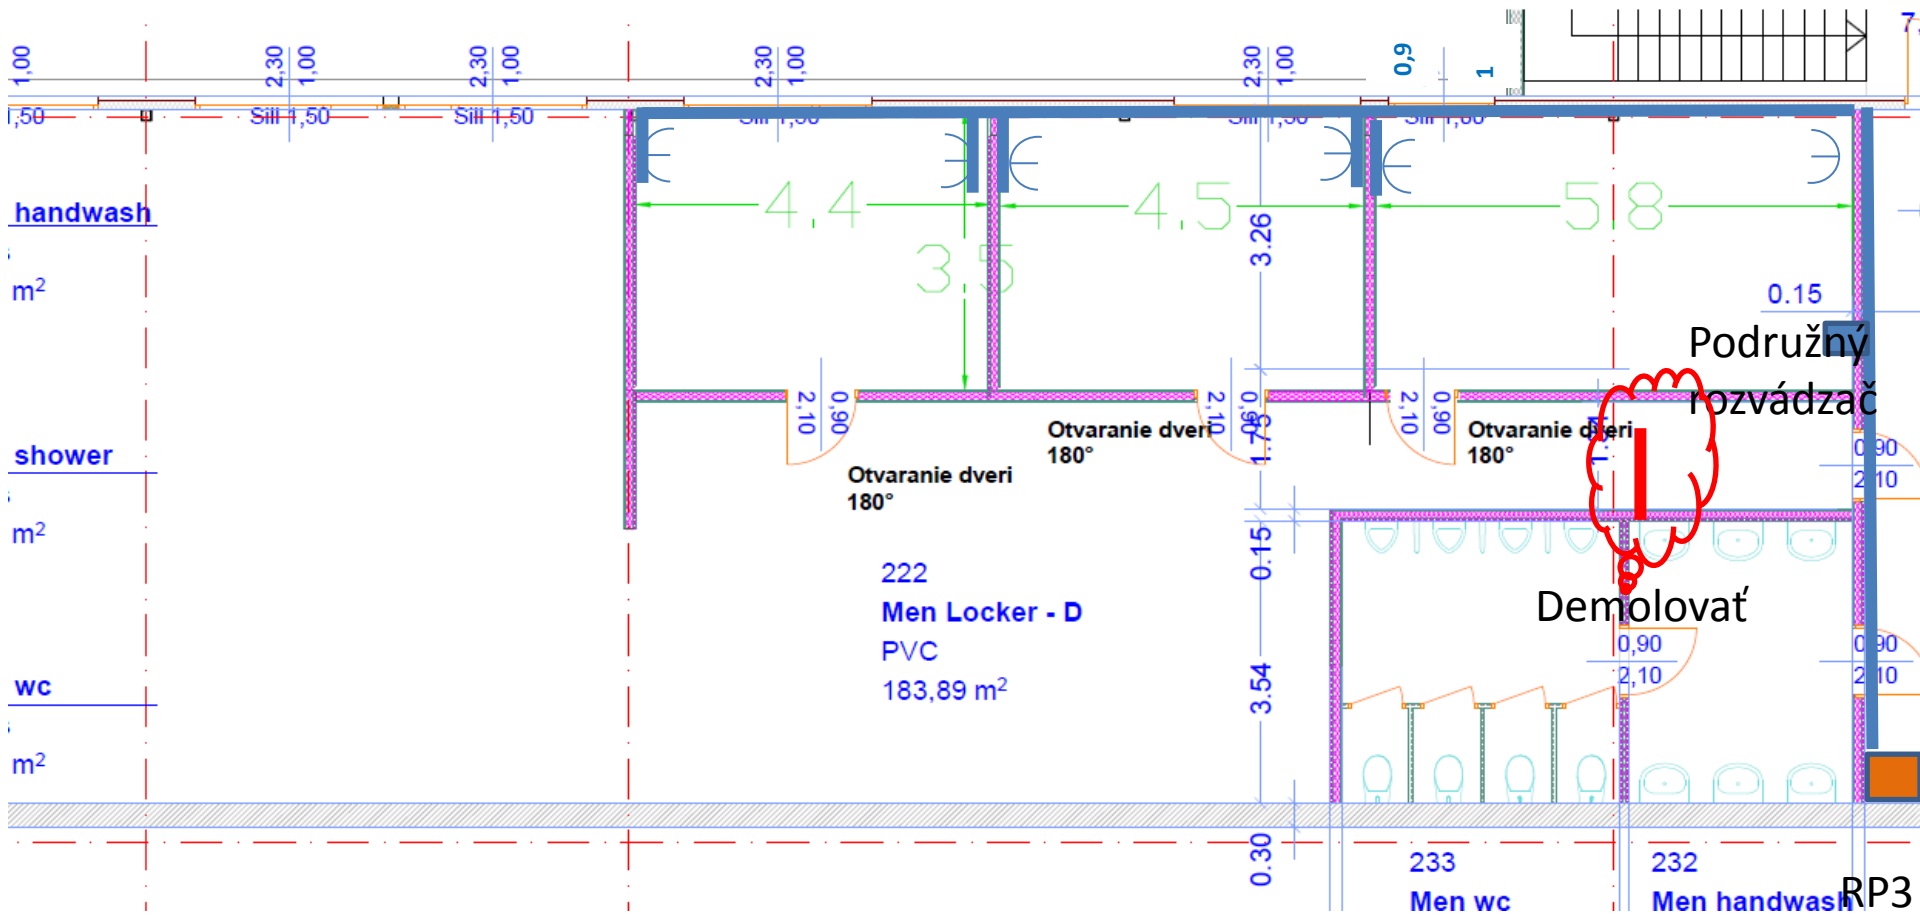


Foto – Šatňa D

