


PÔDORYS 2.NP

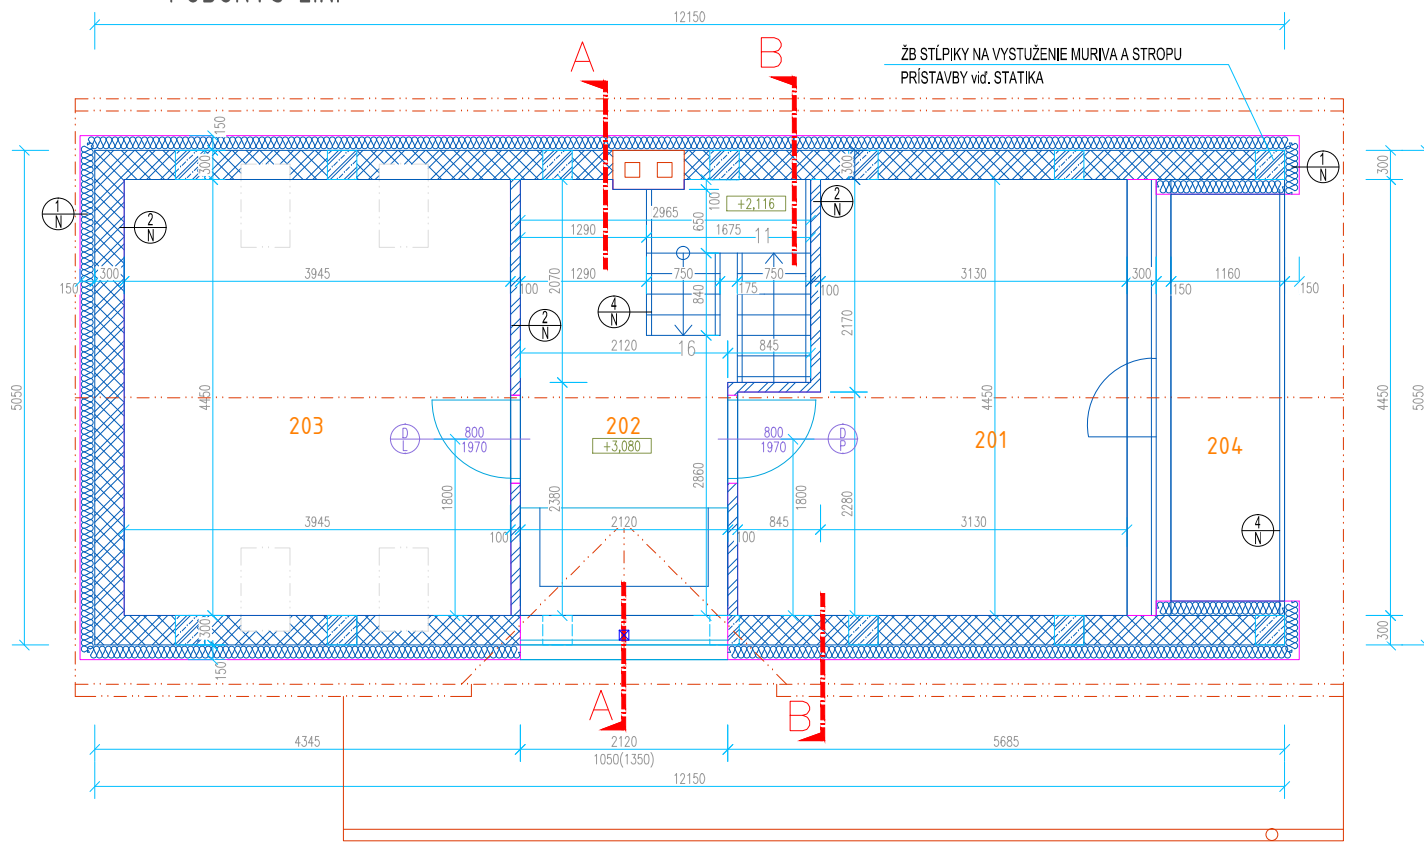

LEGENDA MIESTNOSTÍ 2.NP

Č.M.	ÚČEL MIESTNOSTI	PLOCHA (m ²)	SVELTÁ VÝŠKA (m)	PODLAHA		STENY	STROP	POZNÁMKA
				NÁŠLAPNÁ VRSTVA	SOKEL	POVRCHOVÉ ÚPRAVY		
201	IZBA	15.99	2,40	PLÁVAJÚCA PODLAHA	DREVENÁ LIŠTA	OMIETKA + MALBA	MALBA	
202	CHODBA	11.11		PLÁVAJÚCA PODLAHA	DREVENÁ LIŠTA	OMIETKA + MALBA		
203	IZBA	17.69		PLÁVAJÚCA PODLAHA	DREVENÁ LIŠTA	OMIETKA + MALBA		
		SPOLU	44.79					
204	BALKÓN	4.81		MRAZ. KER. DLAŽBA	-	-	-	-
		SPOLU	49.60					

LEGENDA MATERIÁLOV


- PROSTÝ BETÓN
- ŽELEZOBETÓN
- MURIVO YTONG – PRESNÝ DRUH VIĎ. TABULKA SKLADIEB
- OBVODOVÉ MURIVO PŮVODNÉ + DOMUROVANÉ KONŠTRUKCIE MURIVO YTONG
- KONTAKTNÝ ZATEPLOVACÍ SYSTÉM (tepelná izolácia na báze minerálnej vlny) hr. 150mm
- RASTLÝ TERÉN
- VNÚTORNÉ KONŠTRUKCIE Z MURIVA
- EXTRUDOVANÝ POLYSTYRÉN
- EXISTUJÚCE KONŠTRUKCIE

Vysvetlivky

- KZS - ETIC s izolantom z minerálnej vlny hrúbky 150mm
- vymurovanie požadovanej konštrukcie podľa rozmerov vo výkrese, použit murovacie prvky YTONG podľa označenia danej skladby vo výkrese
- nové podlahové konštrukcie, skladba viď. výkresy rezov
- montáž zábradlia podľa kót vo výkrese
- nová konštrukcia krovu a strešnej krytiny, skladba viď. výkresy
- nová konštrukcia vstupnej pavlače s rozšírením

POZNÁMKA

- 1 - KRBOVÉ KACHLE
 - 2 - LAHKÉ SAMONOSNÉ SCHODISKO PŮLDA VÝBERU INVESTORA
- APLIKÁCIE A PODMIENKY RIEŠENIA VŠETKÝCH POUŽITÝCH MATERIÁLOV RIEŠIŤ PODLA KONŠTRUKČNÝCH DETAILOV AUTORIZOVANEJ DOĐAVATELSKEJ FIRMY
 - STAVEBNÉ PRÁCE REALIZOVAŤ PODLA PLATNÝCH STN A TECHNOLOGICKÝCH PREDPISOV
 - PRI STAVEBNÝCH PRÁČACH DODRŽIAVAŤ TECHNOLOGICKÉ PREDPISI A USTANOVENIA BOZP

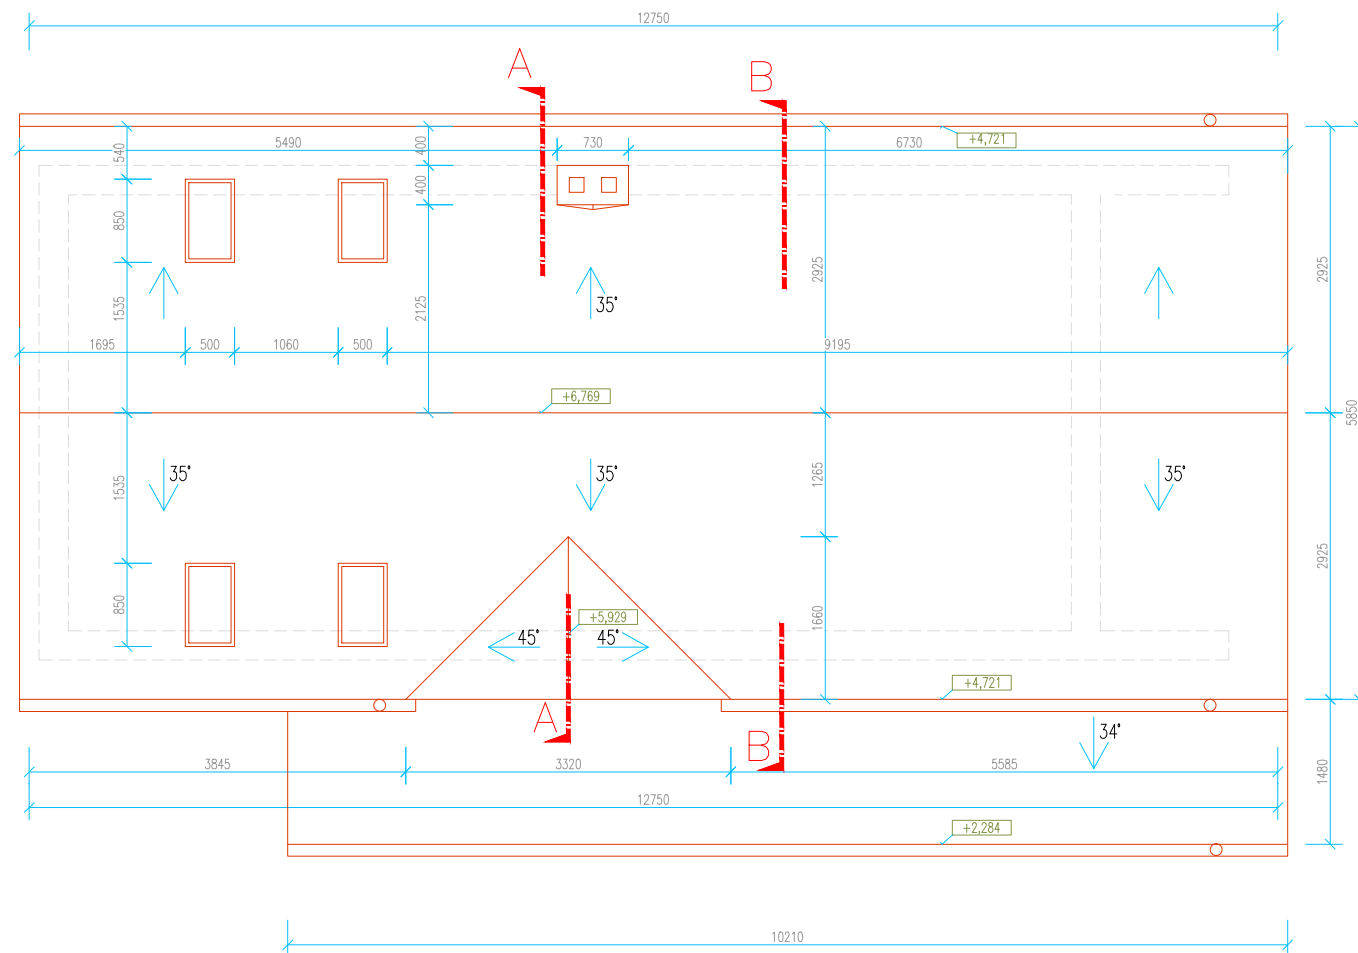

AUTOR NÁVRHU				
VEDÚCI PROJEKTANT	ING. ANNA KONTROVÁ	ZODPOVEDNÝ PROJEKTANT		ING. ANNA KONTROVÁ
VYPRACOVAL	ING. MAREK KONTRA			www.am-projekt.sk annakontrova@gmail.com +421918524770 kontra.marek@gmail.com +421948029731
STAVEBNÍK	GARAJOVÁ IVETA R. KÁNOVÁ, OKRUŽNÁ 14, BANSKÁ BYSTRICA			
MIESTO STAVBY	OKRES: BANSKÁ BYSTRICA, OBEC: PRIECHOD		ČÍSLO ZÁK.	
NÁZOV STAVBY	REKONŠTRUKCIA A NADSTAVBA RODINNÉHO DOMU		FORMÁT 2 x a4	
PARCELA	Parcela registra C : 495/1, 495/2, 496/1 K.Ú. PRIECHOD		DÁTUM 04/2017	
OBJEKT	PRÍSTAVBA K RODINNÉMU DOMU		MIERKA 1:75	
ČASŤ	STAVEBNÁ ČASŤ		STUPEŇ PSPS	
OBSAH	NOVÝ STAV PODORYS 2.NP, PÔDORYS STRECHY		ČÍSLO VÝKRESU : 05 PARÉ:	