


PODSKLEPENO

PODSKLEPENO

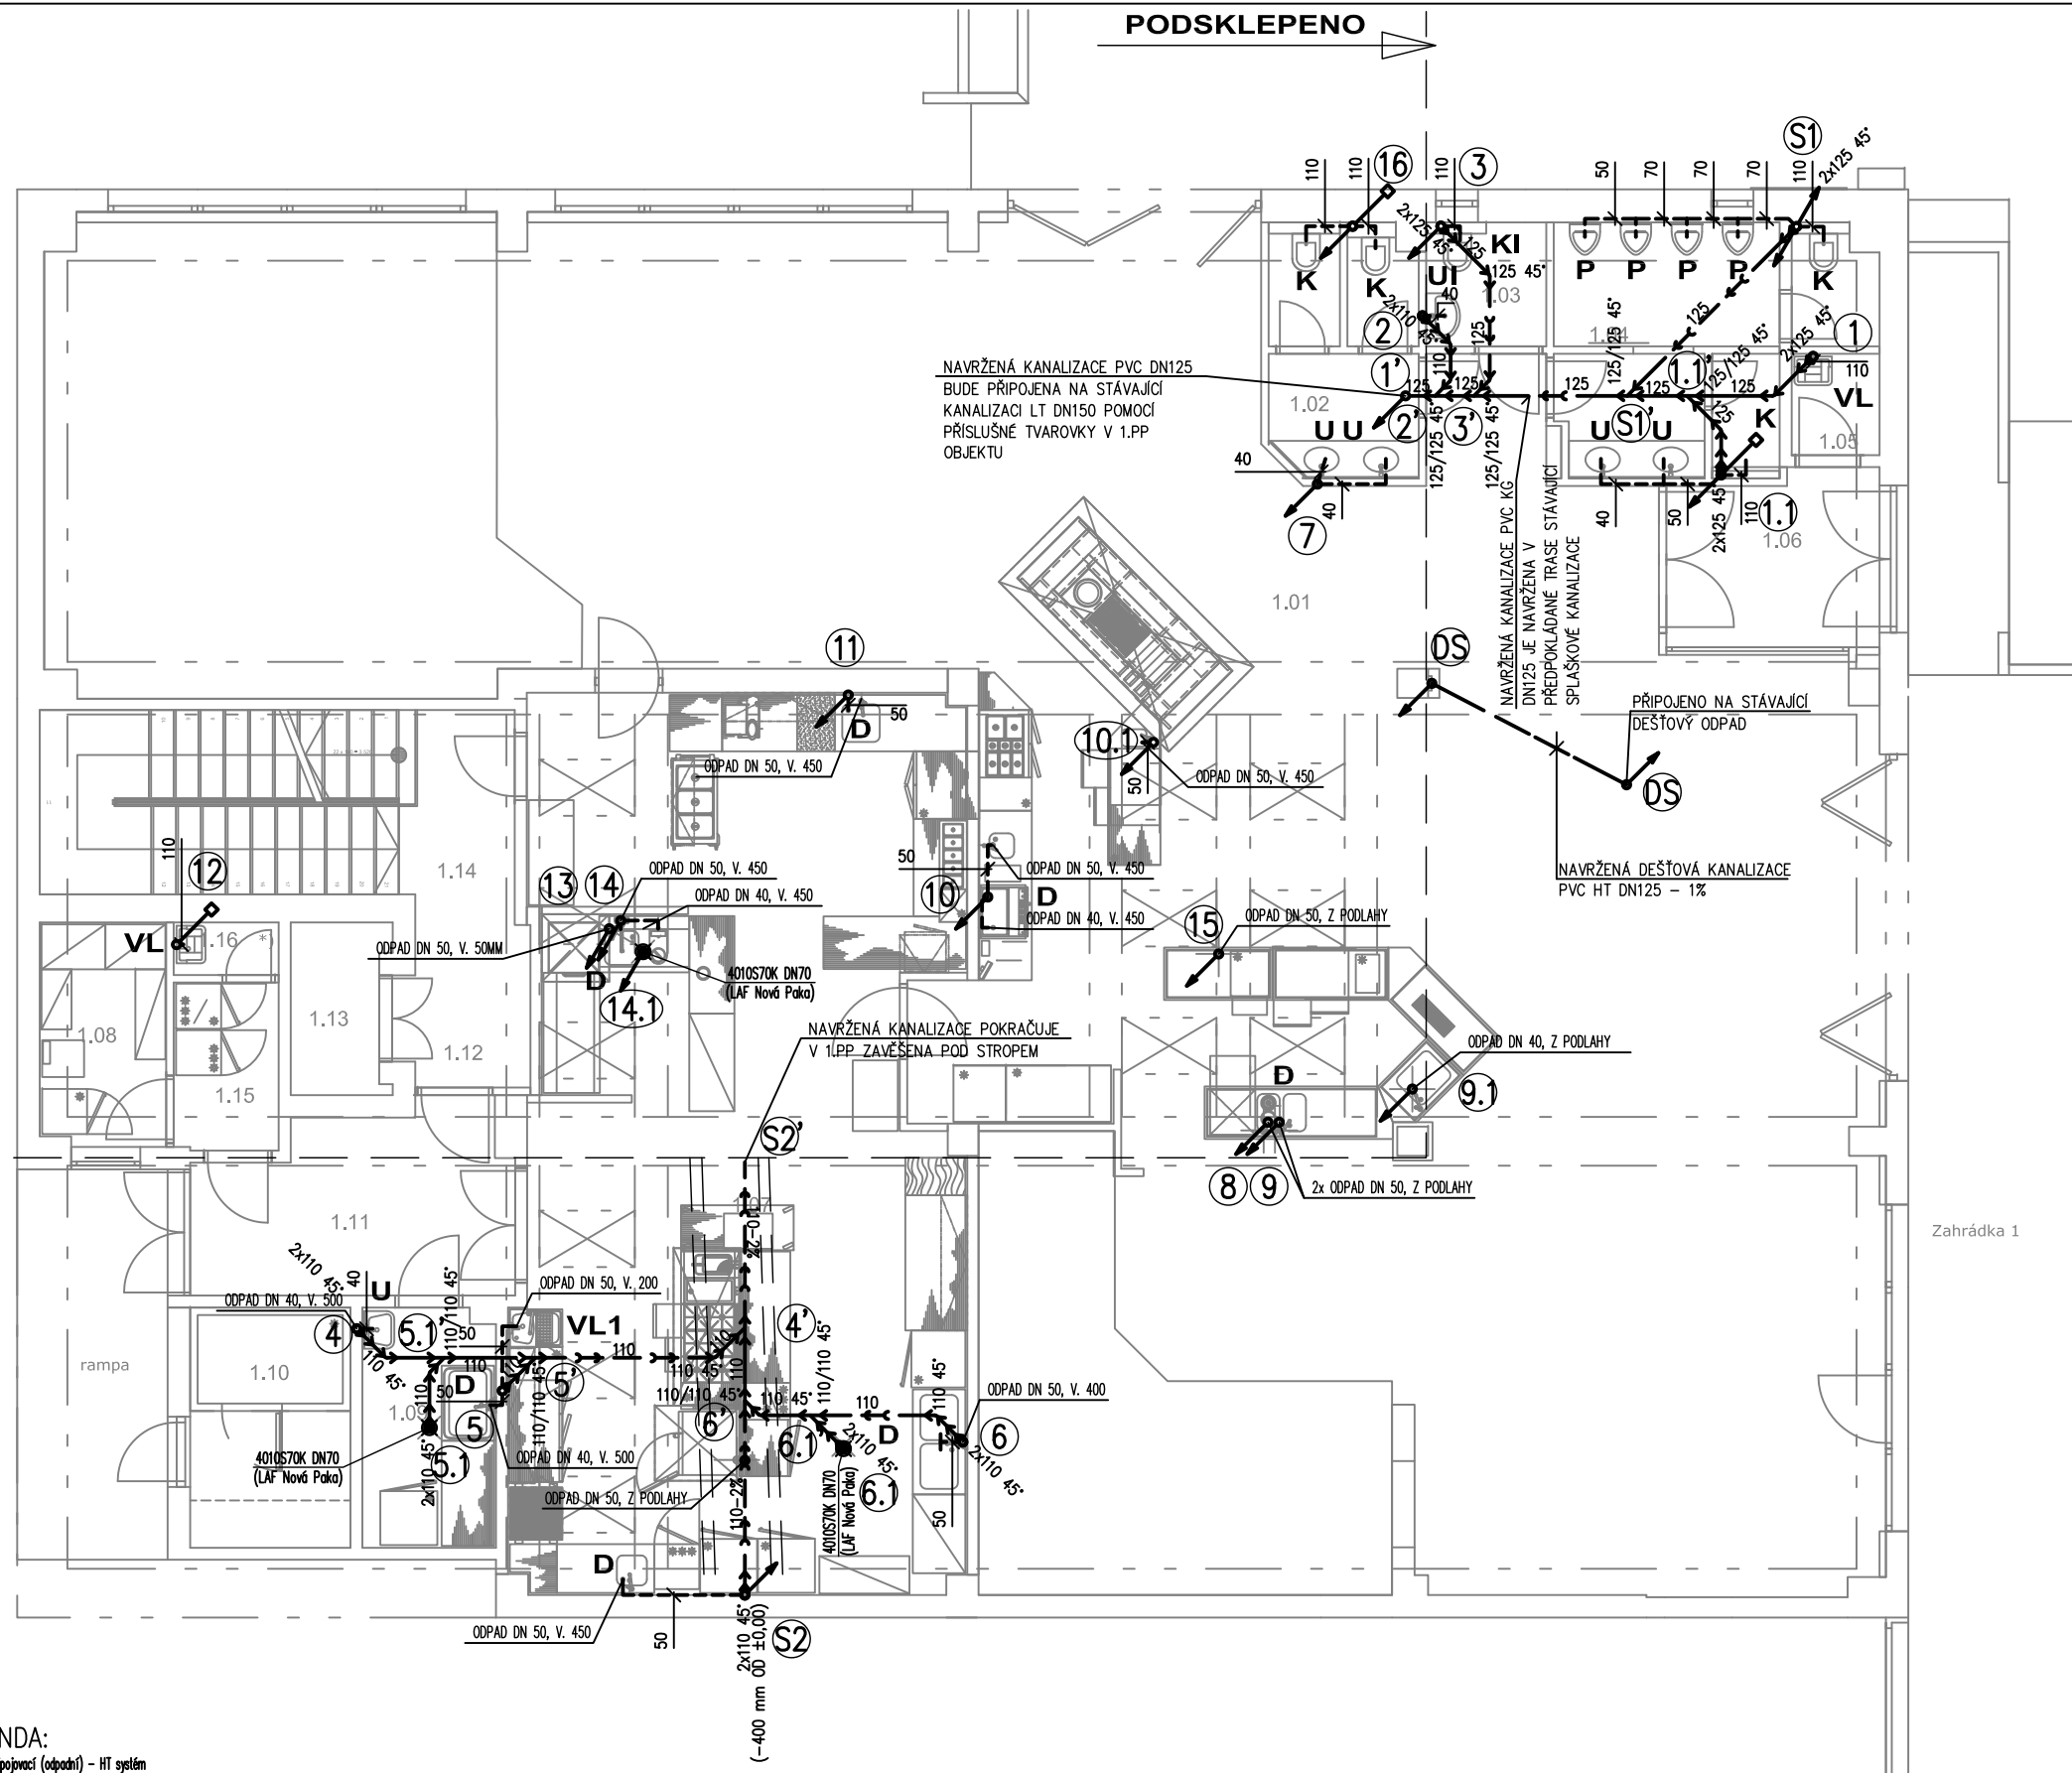

NAVRŽENÁ KANALIZACE PVC DN125  
BUDE PŘIPOJENA NA STÁVAJÍCÍ  
KANALIZACI LT DN150 POMOCÍ  
PŘÍSLUŠNÉ TVAROVKY V 1.PP  
OBJEKTU

NAVRŽENÁ KANALIZACE PVC KG  
DN125 JE NAVRŽENA V  
PŘEDPOKLÁDANÉ TRASE STÁVAJÍCÍ  
SPĚŠKOVÉ KANALIZACE

PŘIPOJENO NA STÁVAJÍCÍ  
DEŠŤOVÝ ODPAD

NAVRŽENÁ DEŠŤOVÁ KANALIZACE  
PVC HT DN125 - 1%

NAVRŽENÁ KANALIZACE POKRACUJE  
V 1.PP ZAVĚŠENA POD STROPEM

Zahrádka 1

LEGENDA:

- Kanalizace přípojovací (odpadní) - HT systém
- Kanalizace splaškové zavěšené pod stropem - HT systém
- ↑ Stoupající potrubí průchozí
- ↑ Stoupající potrubí
- ↑ Potrubí ukončené v patře
- ↑ Odpadní potrubí sploš. kan. ukončené přivzdušňovacím ventilem
- ↑ Miesající potrubí
- (S1)-(S2) Odpadní potrubí splaškové kanalizace odvězdné 0,5m nad střeou a otopné ventilační Hlavici HL810 DN100
- (1)-(15) Odpadní potrubí splaškové kanalizace zakončené cca 1,0m nad úrovni podlahy

LEGENDA ZAŘIZOVACÍCH PŘEDMĚTŮ:

- U - UMÝVADLO SE STUJANNOVOU PÁKOVOU BATERIÍ A ZÁPACHOVOU UZÁVĚRKOU DN40 (KANALIZACE-V=530mm, VODA-V=580mm)
- UI - UMÝVADLO PRO TĚLESNÉ POSTIŽENÉ S NÁSTĚNNOU PÁKOVOU BATERIÍ 1/2" A ZÁPACHOVOU UZÁVĚRKOU DN40 (KANALIZACE-V=530mm, VODA-V=1050mm)
- KI - ZÁVĚSNÉ WC S VESTAVĚNOU SPLACHOVACÍ NÁDRŽKOU (KANALIZACE-V=225mm, VODA-V=1000mm)
- P - KLOZET ZÁVĚSNÝ PRO TĚLESNÉ POSTIŽENÉ (VÝŠKA SEDADLA = 500mm) S VESTAVĚNOU SPLACHOVACÍ NÁDRŽKOU A ODDĚLENÝM SPLACHOVÁNÍM (KANALIZACE-V=325mm, VODA-V=1000mm)
- PP - PISOÁR S INTEGROVANÝM AUTOMATICKÝM SPLACHOVÁNÍM (230V) (KANALIZACE-V=350mm, VODA-V=1100mm)
- VL - VÝLETKA KERAMICKÁ S NÁSTĚNNOU PÁKOVOU BATERIÍ 1/2" (KANALIZACE-V=225mm, VODA-V=1200mm)

Projektant:	Vypracoval:	Kontroloval:	Schválil (HIP):	Druh dokum.:	OSU
P. Korynta	P. Korynta			Číslo zakázky:	213/DCH/002
				Datum:	11/2013
Název zakázky:	<b>Restaurace Stodola Kupeckého 832/2, Praha 4</b>			Měřítko:	1:100
Stavební objekt:	Projektová dokumentace k ohlášení stavebních úprav v rozsahu úměrném záměru investora a technickému provedení			Počet formátů:	2A4
Díl:	A.2. - ZDRAVOTNÉ TECHNICKÉ INSTALACE			Č. kopie	Část
Název výkresu:	<b>Půdorys 1.NP kanalizace</b>			Č. přílohy	<b>03</b>