



ALTERNATIVA ROZŠÍŘENÝCH TERASOVÝCH DVERÍ (alternativa č.2 – zasklená stena šírky 4,5m)

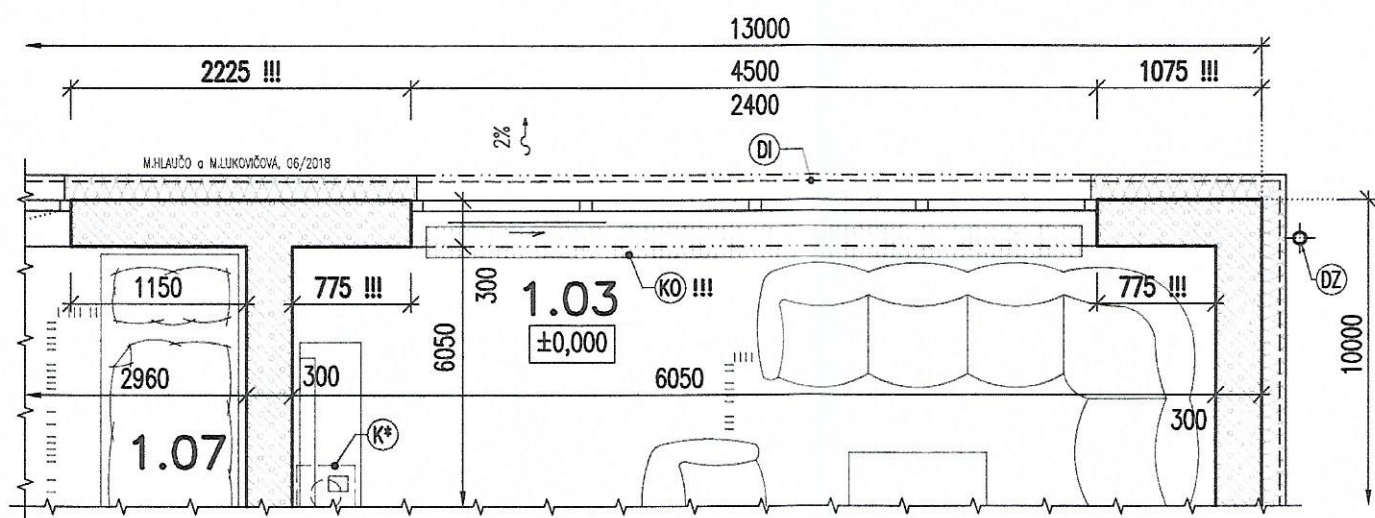

ALTERNATIVA ROZŠÍŘENÝCH TERASOVÝCH DVERÍ (alternativa č.1 – zasklená stena šírky 3,5m)

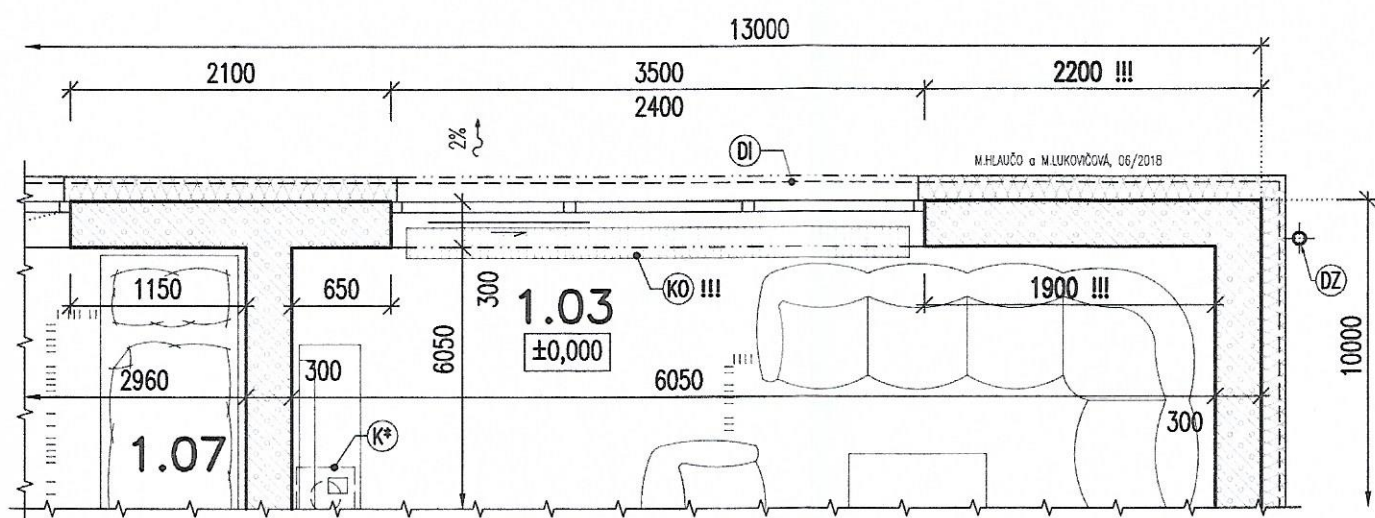

LEGENDA MATERIÁLOV

MURIVO Z PÓROBETÓNOVÝCH TVÁRNIC YTONG **P4-500** HR.=300mm NA TENKOVRSVOVÚ LEPIACU MALTU YTONG S VONKAJŠÍM PAROPRIEPUSTNÝM ZATEPLOVACÍM SYSTÉMOM A VNÚTORNOU VÁPENNOCEMENTOVOU OMIETKOU BAUMIT MVR UNI – OBVODOVÉ NOSNÉ STENY (POZNÁMKA: KÓTOVANÉ JE NEOMIETNUTÉ MURIVO)

MURIVO Z PÓROBETÓNOVÝCH TVÁRNIC YTONG **P4-500** HR.=300mm NA TENKOVRSVOVÚ LEPIACU MALTU YTONG A VÁPENNOCEMENTOVOU OMIETKOU BAUMIT MVR UNI – VNÚTORNÉ NOSNÉ STENY (POZNÁMKA: KÓTOVANÉ JE NEOMIETNUTÉ MURIVO)

M.HLAUČO a M.LUKOVIČOVÁ, 06/2018

LEGENDA

- (DI)** VONKAJŠIE SPEVNENÉ PLOCHY ODDILATOVAŤ (A ZÁROVEŇ TEPELNE ODIZOLOVAŤ) OD KONŠTRUKCIÍ ZÁKLADOV DOMU VLOŽENÍM TEPELNOIZOLAČNÝCH DOSIEK XPS V HRúbKE ZATEPLENIA SOKLA.
- (KO)** PODLAHOVÝ KONVEKTOR (**HORÚCOVODNÝ, VYBAVENÝ VENTILÁTOROM !!!**)


2018-06-26 17:20:32, všetky práva vyhradené pre (c) Ing. Ján FAŠANGA - www.rukunato.sk




ARCHITEKTONICKÉ DIELO AKO AJ PROJEKTOVÁ DOKUMENTÁCIA PODLEHA AUTORSKEJ OCHRANE PODĽA ZÁKONA 618/2003 Z.z. VÝROBA NAPODOBENÍ ALEBO ROZMNOŽENÍ BEZ PÍSMNÉHO SÚHLASU AUTORA JE PORUŠENÍM AUTORSKÝCH PRÁV A TRESTNÉ PODĽA OSOBITNÝCH PREDPISOV!

NÁZOV STAVBY: RODINNÝ DOM BUNGALOV 333		(zrkadlové prevedenie)		STAVEBNÍK: M.HLAUČO a M.LUKOVIČOVÁ	GENERÁLNY PROJEKTANT: RUKUNATO, s.r.o. PROJEKTOVANIE STAVIEB		
MIESTO STAVBY: ZOHOR č. parc.: 21643/8, kat. úz.: Zohor				STUPEŇ PROJEKTU: REALIZAČNÝ PROJEKT	Veterná 1774/29 931 01 ŠAMORÍN tel.: 0905 / 769 912 info@rukunato.sk IČO: 47011017, DIČ: 2023703968		
PREDMET VÝKRESU: PÔDORYS 1.NP (PRÍZEMIA)				PROFESIA: ARCHITEKTÚRA	www.rukunato.sk www.bungalov333.sk		
HLAVNÝ INŽINIER PROJEKTU: Ing. Ján FAŠANGA	ZODPOVEDNÝ PROJEKTANT: Ing. Ján FAŠANGA		VYPRACOVAL: Ing. Ján FAŠANGA				
STAV. OBJEKT: SO-01	Č. VÝKRESU: AR-02+	REVÍZIA: 000	MIERKA: 1:50	KÓTOVANÉ V: MM	DÁTUM: 06/2018	FORMÁT: 10x A4	PARÉ Č.:

VÝKRES NOSNÝCH PREKLADOV PRE ALTERNATÍVU
ROZŠÍRENÝCH TERASOVÝCH DVERÍ
(alterantíva č.2 – zasklená stena šírky 4,5m)

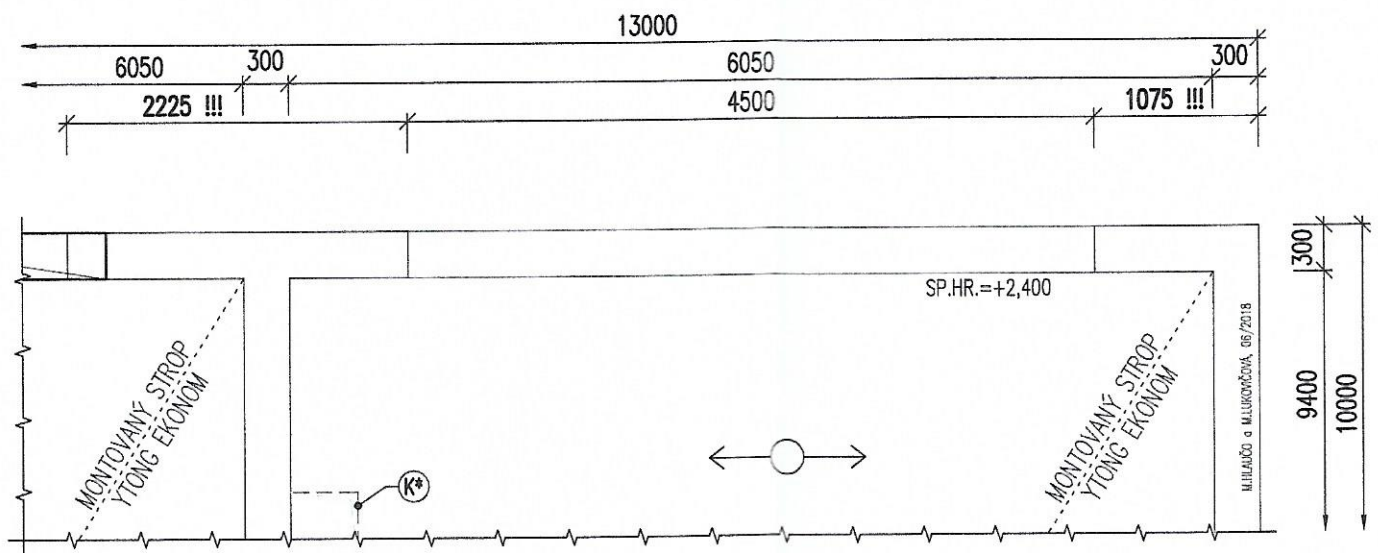

VÝKRES NOSNÝCH PREKLADOV PRE ALTERNATÍVU
ROZŠÍRENÝCH TERASOVÝCH DVERÍ
(alterantíva č.1 – zasklená stena šírky 3,5m)

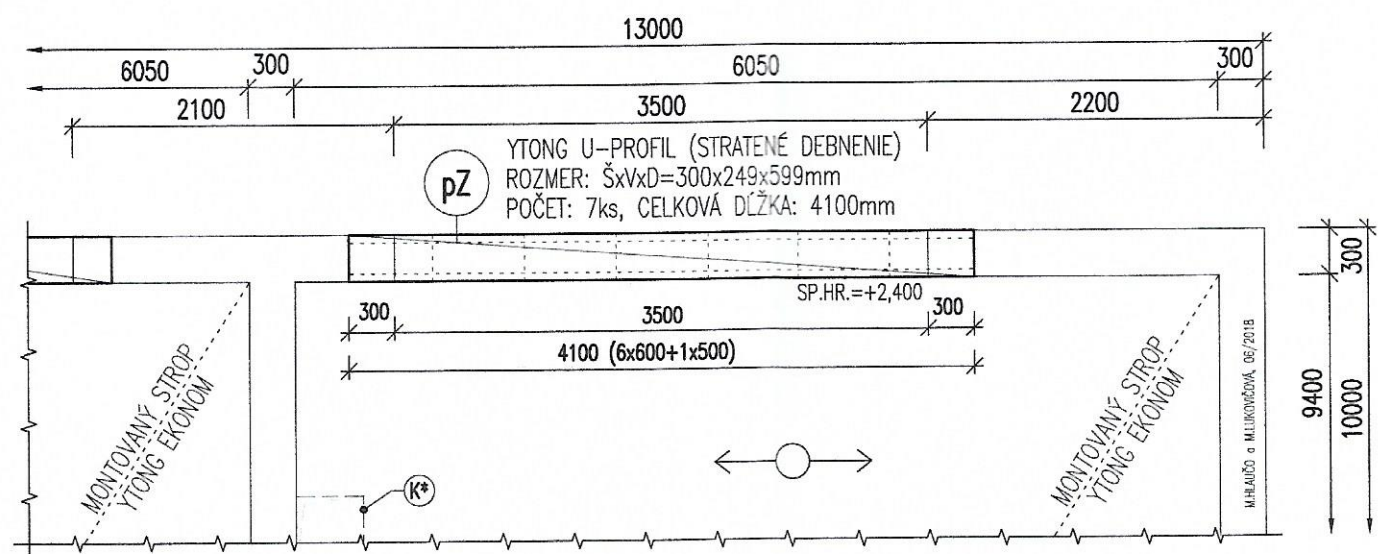

M.HLAUČO a M.LUKOVIČOVÁ, 06/2018

POZNÁMKY

>	<u>MINIMÁLNE ULOŽENIE NOSNÝCH PREKLADOV YTONG JE 250mm !!!</u>
>	PRI MONTÁŽI JE DÔLEŽITÉ DBAŤ NA SPRÁVNU POLOHU ZABUDOVANÉHO PREKLADU!
>	PRI REALIZÁCIÍ JE NEVYHNUTNÉ DODRŽAŤ TECHNOLOGICKÝ POSTUP VÝROBCU PREKLADOV!
>	<u>PO DOBU ÚPLNÉHO VYZRETIA MONOLITICKÝCH ŽELEZOBETÓNOVÝCH VENCOV A PREKLADOV (T.J. MIN. 4 TÝŽDNE) JE POTREBNÉ STROPNÚ KONŠTRUKCIU AJ PREFABRIKOVANÉ PREKLADY PODOPRIEŤ !!!</u>




ARCHITEKTONICKÉ DIELO AKO AJ PROJEKTOVÁ DOKUMENTÁCIA PODLEHA AUTORSKEJ OCHRANE PODĽA ZÁKONA 618/2003 Z.z. VÝROBA NAPODOBENÍN ALEBO ROZMNOŽENÍN BEZ PÍ SOMNÉHO SÚHLASU AUTORA JE PORUŠENÍM AUTORSKÝCH PRÁV A TRESTNÉ PODĽA OSOBITNÝCH PREDPISOV!

NÁZOV STAVBY: (zrkadlové prevedenie) RODINNÝ DOM BUNGALOV 333		STAVEBNÍK: M.HLAUČO a M.LUKOVIČOVÁ		GENERÁLNY PROJEKTANT: RU KUNATO, s.r.o. PROJEKTOVANIE STAVIEB			
MESTO STAVBY: ZOHOR č. parc.: 21643/8, kat. úz.: Zohor		STUPEŇ PROJEKTU: REALIZAČNÝ PROJEKT		Veterná 1774/29 931 01 SAMORIN tel.: 0905 / 769 912 info@rukunato.sk IČO: 47011017, DIČ: 2023703968			
PREDMET VÝKRESU: VÝKRES NOSNÝCH PREKLADOV		PROFESIA: STATIKA		www.bungalov333.sk www.rukunato.sk			
HLAVNÝ INŽINIER PROJEKTU: Ing. Ján FAŠANGA	ZODPOVEDNÝ PROJEKTANT: Ing. Csaba MÉS ZÁROS	VYPRACOVAL: Ing. Csaba MÉS ZÁROS					
STAV. OBJEKT: SO-01	Č. VÝKRESU: ST-01+	REVÍZIA: 000	MIERKA: 1:50	KÓTOVANÉ V: MM	DÁTUM: 06/2018	FORMÁT: 2x A4	PARÉ Č.:

VÝKRES VÝSTUŽE PREKLADU PRE ALTERNATÍVU ROZŠÍRENÝCH TERASOVÝCH DVERÍ (alternatíva č.2 – zasklená stena šírky 4,5m)

PREKLAD PZ2 – 1x

(ROZŠÍRENIE VENCA V1 O 50mm + ZNÍŽENÁ SPODNÁ HRANA O 200mm + PRÍDAVNÁ VÝSTUŽ)
M=1:25

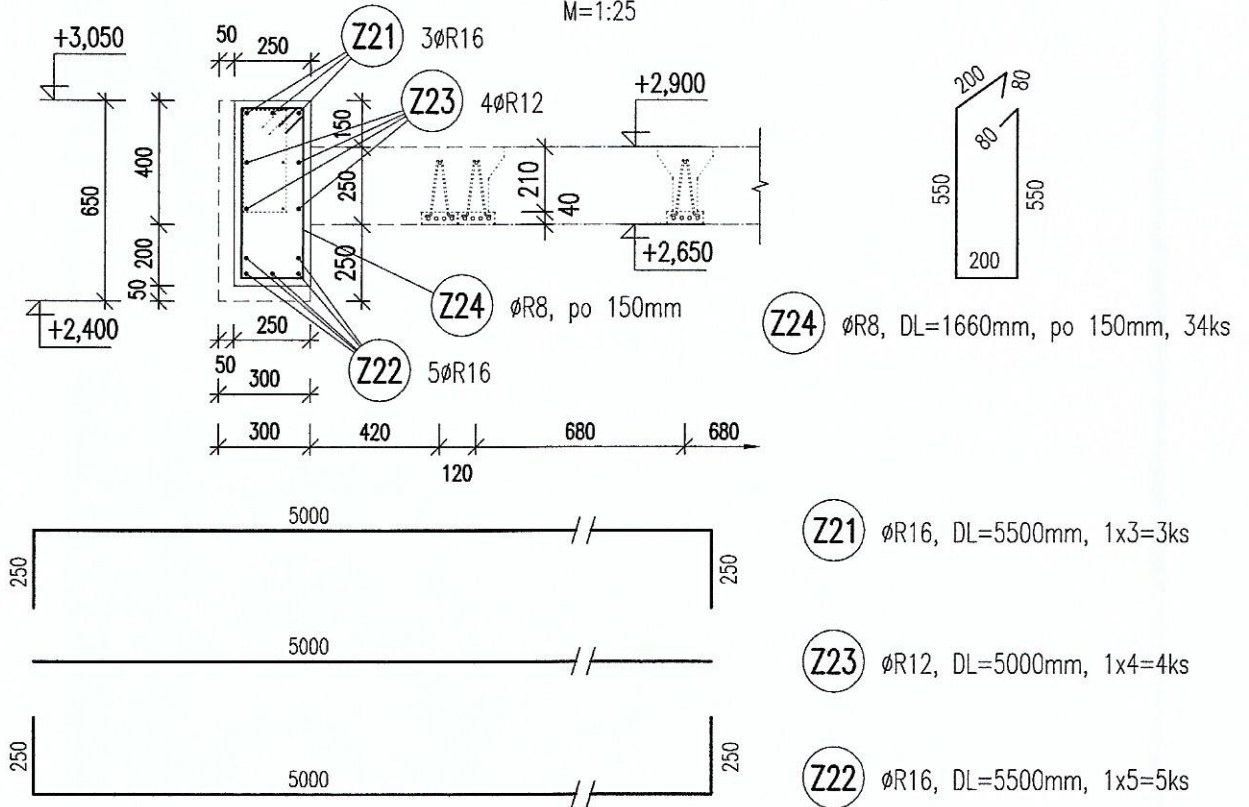

M.HLAUČO a M.LUKOVIČOVÁ, 06/2018

PRVOK		POL.	ϕ	DLŽKA [m]	KS	DLŽKA – bm		
						ϕ R8	ϕ R12	ϕ R16
PREKLAD PZ2	Z21	R16	5.50	3			16.50	
	Z22	R16	5.50	5			27.50	
	Z23	R12	5.00	4		20.00		
	Z24	R8	1.66	34	56.44			
	CELKOM			m		56.44	20.00	44.00
				kg/m		0.395	0.888	1.578
			kg		22.29	17.76	69.43	
HMOTNOSŤ CELKOM					109.48			

VÝKAZ VÝSTUŽE


(VÝKAZ PLATÍ LEN PRE ALTERNATÍVU ROZŠÍRENÝCH TERASOVÝCH DVERÍ, NIE PRE ZÁKLADNÚ VERZIU !!!)

LEGENDA

(PR)	PRUŽNÉ NAPOJENIE STROPU NA U-PROFIL. <u>HORNÁ HRANA VNÚTORNEJ STRANY U-PROFILU MUSÍ BYŤ OHOBLOVANÁ O 2cm A ŠKÁRA VYPLNENÁ MINERÁLNOU VLNOU, ABY SA DO U-PROFILOV NEPRENÁŠALO ZATAŽENIE ZO STROPU!</u> YTONG U-PROFIL JE NENOSNÝ, MÁ FUNKCIU LEN STRATENÉHO DEBNENIA. <u>STROP MUSÍ BYŤ PODOPRETÝ V TESNEJ BLÍZKOSTI STENY POČAS REALIZÁCIE STROPU AŽ PO ÚPLNÉ VYZRETIE BETÓNU !!!</u>
(SN)	V PRIPADE POUŽITIA NENOSNÉHO YTONG U-PROFILU (AKO STRATENÉHO DEBNENIA) <u>NIE JE MOŽNÉ STROPNÉ VLOŽKY UKLADAŤ NA YTONG U-PROFIL !!!</u>
(YU)	YTONG U-PROFIL S FUNKCIOU STRATENÉHO DEBNENIA

POZNÁMKY

▷	<u>PO DOBU ÚPLNÉHO VYZRETIA MONOLITICKÝCH ŽELEZOBETÓNOVÝCH VENCOV A PREKLADOV (T.J. MIN. 4 TÝŽDNE) JE POTREBNÉ STROPNÚ KONŠTRUKCIU AJ PREFABRIKOVANÉ PREKLADY PODOPRIEŤ !!!</u>
▷	DOPLNKOVÚ VÝSTUŽ STROPU POZRI NA SAMOSTATNOM VÝKRESE (NA TOMTO VÝKRESE NIE JE ZAKRESLENÁ)
▷	ZÁKLADNÚ (PRIMÁRNÚ) VÝSTUŽ ŽELEZOBETÓNOVÝCH VENCOV POZRI NA SAMOSTATNOM VÝKRESE (NA TOMTO VÝKRESE JE VYZNAČENÁ LEN SCHEMATICKY)

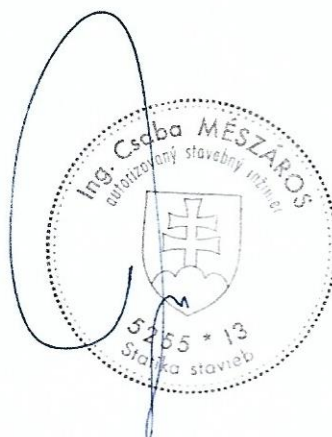


VÝSTUŽ B 500B
BETÓN C20/25-XC1(SK)-CI 0,4-Dmax 22-S3


ARCHITEKTONICKÉ DIELO AKO AJ PROJEKTOVÁ DOKUMENTÁCIA PODLIEHA AUTORSKEJ OCHRANE PODĽA ZÁKONA 618/2003 Z.z. VÝROBA NAPODOBENÍN ALEBO ROZMNOŽENÍN BEZ PÍSOVNÉHO SÚHLASU AUTORA JE PORUŠENÍM AUTORSKÝCH PRÁV A TRESTNÉ PODĽA OSOBITNÝCH PREDPISOV!

NÁZOV STAVBY: RODINNÝ DOM BUNGALOV 333		STAVEBNÍK: M.HLAUČO a M.LUKOVIČOVÁ		GENERÁLNY PROJEKTANT: RUKUNATO, s.r.o. PROJEKTOVANIE STAVIEB			
MIESTO STAVBY: ZOHOR č. parc.: 21643/8, kat. úz.: Zohor		STUPEŇ PROJEKTU: REALIZAČNÝ PROJEKT		Veterná 1774/29 931 01 ŠAMORÍN tel.: 0905 / 769 912 info@rukunato.sk IČO: 47011017, DIČ: 2023703968			
PREDMET VÝKRESU: ALTERNATÍVA ROZŠÍRENÝCH TERASOVÝCH DVERÍ		PROFESIA: STATIKA		www.bungalow333.sk www.rukunato.sk			
HLAVNÝ INŽINIER PROJEKTU: Ing. Ján FAŠANGA	ZODPOVEDNÝ PROJEKTANT: Ing. Csaba MÉSZÁROS		VYPRACOVAL: Ing. Csaba MÉSZÁROS				
STAV. OBJEKT: SO-01	Č. VÝKRESU: ST-06D	REVÍZIA: 000	MIERKA: 1:25	KÓTOVANÉ V: MM	DÁTUM: 06/2018	FORMÁT: 3x A4	PARÉ Č.:

VÝKRES TVARU VENCŮV PRE ALTERNATÍVU
ROZŠÍRENÝCH TERASOVÝCH DVERÍ
(alterantíva č.2 – zasklená stena šírky 4,5m)

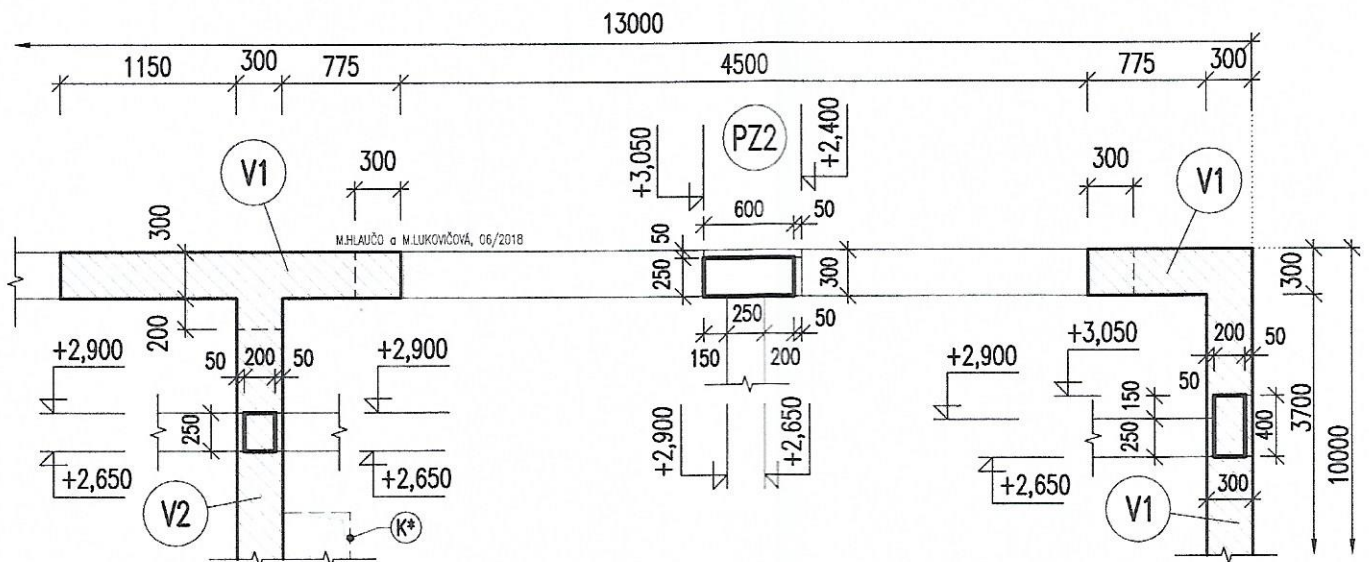

VÝKRES TVARU VENCŮV PRE ALTERNATÍVU
ROZŠÍRENÝCH TERASOVÝCH DVERÍ
(alterantíva č.1 – zasklená stena šírky 3,5m)

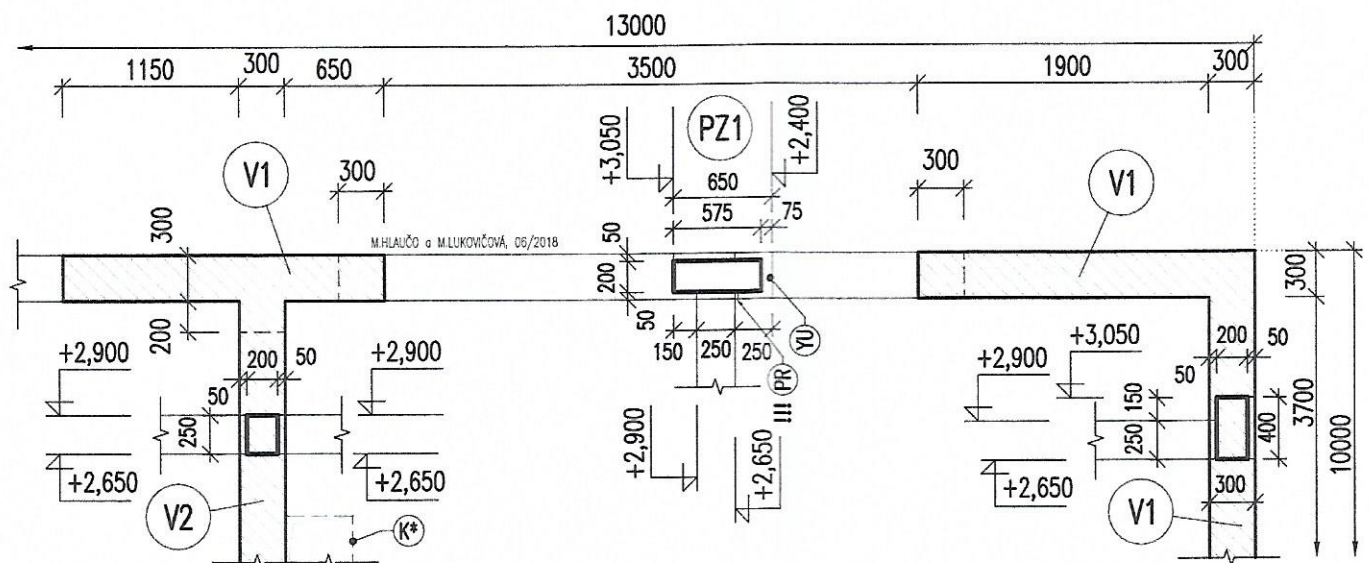

LEGENDA

®	PRUŽNÉ NAPOJENIE STROPU NA U-PROFIL. <u>HORNÁ HRANA VNÚTORNEJ STRANY U-PROFILU MUSI BYŤ OHOBLOVANÁ O 2cm A ŠKÁRA VYPLNENÁ MINERÁLNOU VLNOU, ABY SA DO U-PROFILOV NEPRENÁŠALO ZATAŽENIE ZO STROPU!</u> YTONG U-PROFIL JE NENOSNÝ, MÁ FUNKCIU LEN STRATENÉHO DEBNENIA. <u>STROP MUSI BYŤ PODOPRETÝ V TESNEJ BLÍZKOSTI STENY POČAS REALIZÁCIE STROPU AŽ PO ÚPLNÉ VYZRETIE BETÓNU !!!</u>
Ⓜ	YTONG U-PROFIL S FUNKCIOU STRATENÉHO DEBNENIA

POZNÁMKY

>	<u>PO DOBU ÚPLNÉHO VYZRETIA MONOLITICKÝCH ŽELEZOBETÓNOVÝCH VENCOV A PREKLADOV (T.J. MIN. 4 TÝŽDNE) JE POTREBNÉ STROPNÚ KONŠTRUKCIU AJ PREFABRIKOVANÉ PREKLADY PODOPRIEŤ !!!</u>
---	---

2018-06-26 17:31:34, všetky práva vyhradené pre (c) Ing. Ján FAŠANGA - www.rukunato.sk



ÝSTUŽ B 500B

BETÓN C20/25-XC1(SK)-Cl 0,4-Dmax 22-S3

ARCHITEKTONICKÉ DIELO AKO AJ PROJEKTOVÁ DOKUMENTÁCIA PODLIEHA AUTORSKEJ OCHRANE PODĽA ZÁKONA 618/2003 Z.z. VÝROBA NAPODOBENÍN ALEBO ROZMNOŽENÍN BEZ PÍSOMNÉHO SÚHLASU AUTORA JE PORUŠENÍM AUTORSKÝCH PRÁV A TRESTNÉ PODĽA OSOBITNÝCH PREDPISOV!

ZOV STAVBY: RODINNÝ DOM BUNGALOV 333 (zrkadlové prevedenie)		STAVEBNÍK: M.HLAUČO a M.LUKOVIČOVÁ		GENERÁLNY PROJEKTANT: RUKUNATO, s.r.o. PROJEKTOVANIE STAVIEB			
MESTO STAVBY: ZOHOR č. parc.: 21643/8, kat. úz.: Zohor		STUPEŇ PROJEKTU: REALIZAČNÝ PROJEKT		Veterná 1774/29 931 01 ŠAMORÍN tel.: 0905 / 769 912 info@rukunato.sk IČO: 47011017, DIČ: 2023703968			
PREDMET VÝKRESU: VÝKRES TVARU VENCOV NA +2,900		PROFESIA: STATIKA		www.bungalov333.sk www.rukunato.sk			
AVNÝ INŽINIER PROJEKTU: Ing. Ján FAŠANGA	ZODPOVEDNÝ PROJEKTANT: Ing. Csaba MÉSZÁROS	VYPRACOVAL: Ing. Csaba MÉSZÁROS					
AV. OBJEKT: SO-01	Č. VÝKRESU: ST-02+	REVÍZIA: 000	MIERKA: 1:50	KÓTOVANÉ V: MM	DÁTUM: 06/2018	FORMÁT: 2x A4	PARÉ Č.: