



BOURACÍ PRÁCE

Část:	<b>PROVÁDĚCÍ DOKUMENTACE</b>	Datum:	06/2020
Název dokumentu:	<b>PŮVODNÍ SCHODIŠTĚ</b>	Měřítko:	<b>1:30</b>
Kód dokumentu:	19370	Část:	Příloha č.
			2
		Revize:	

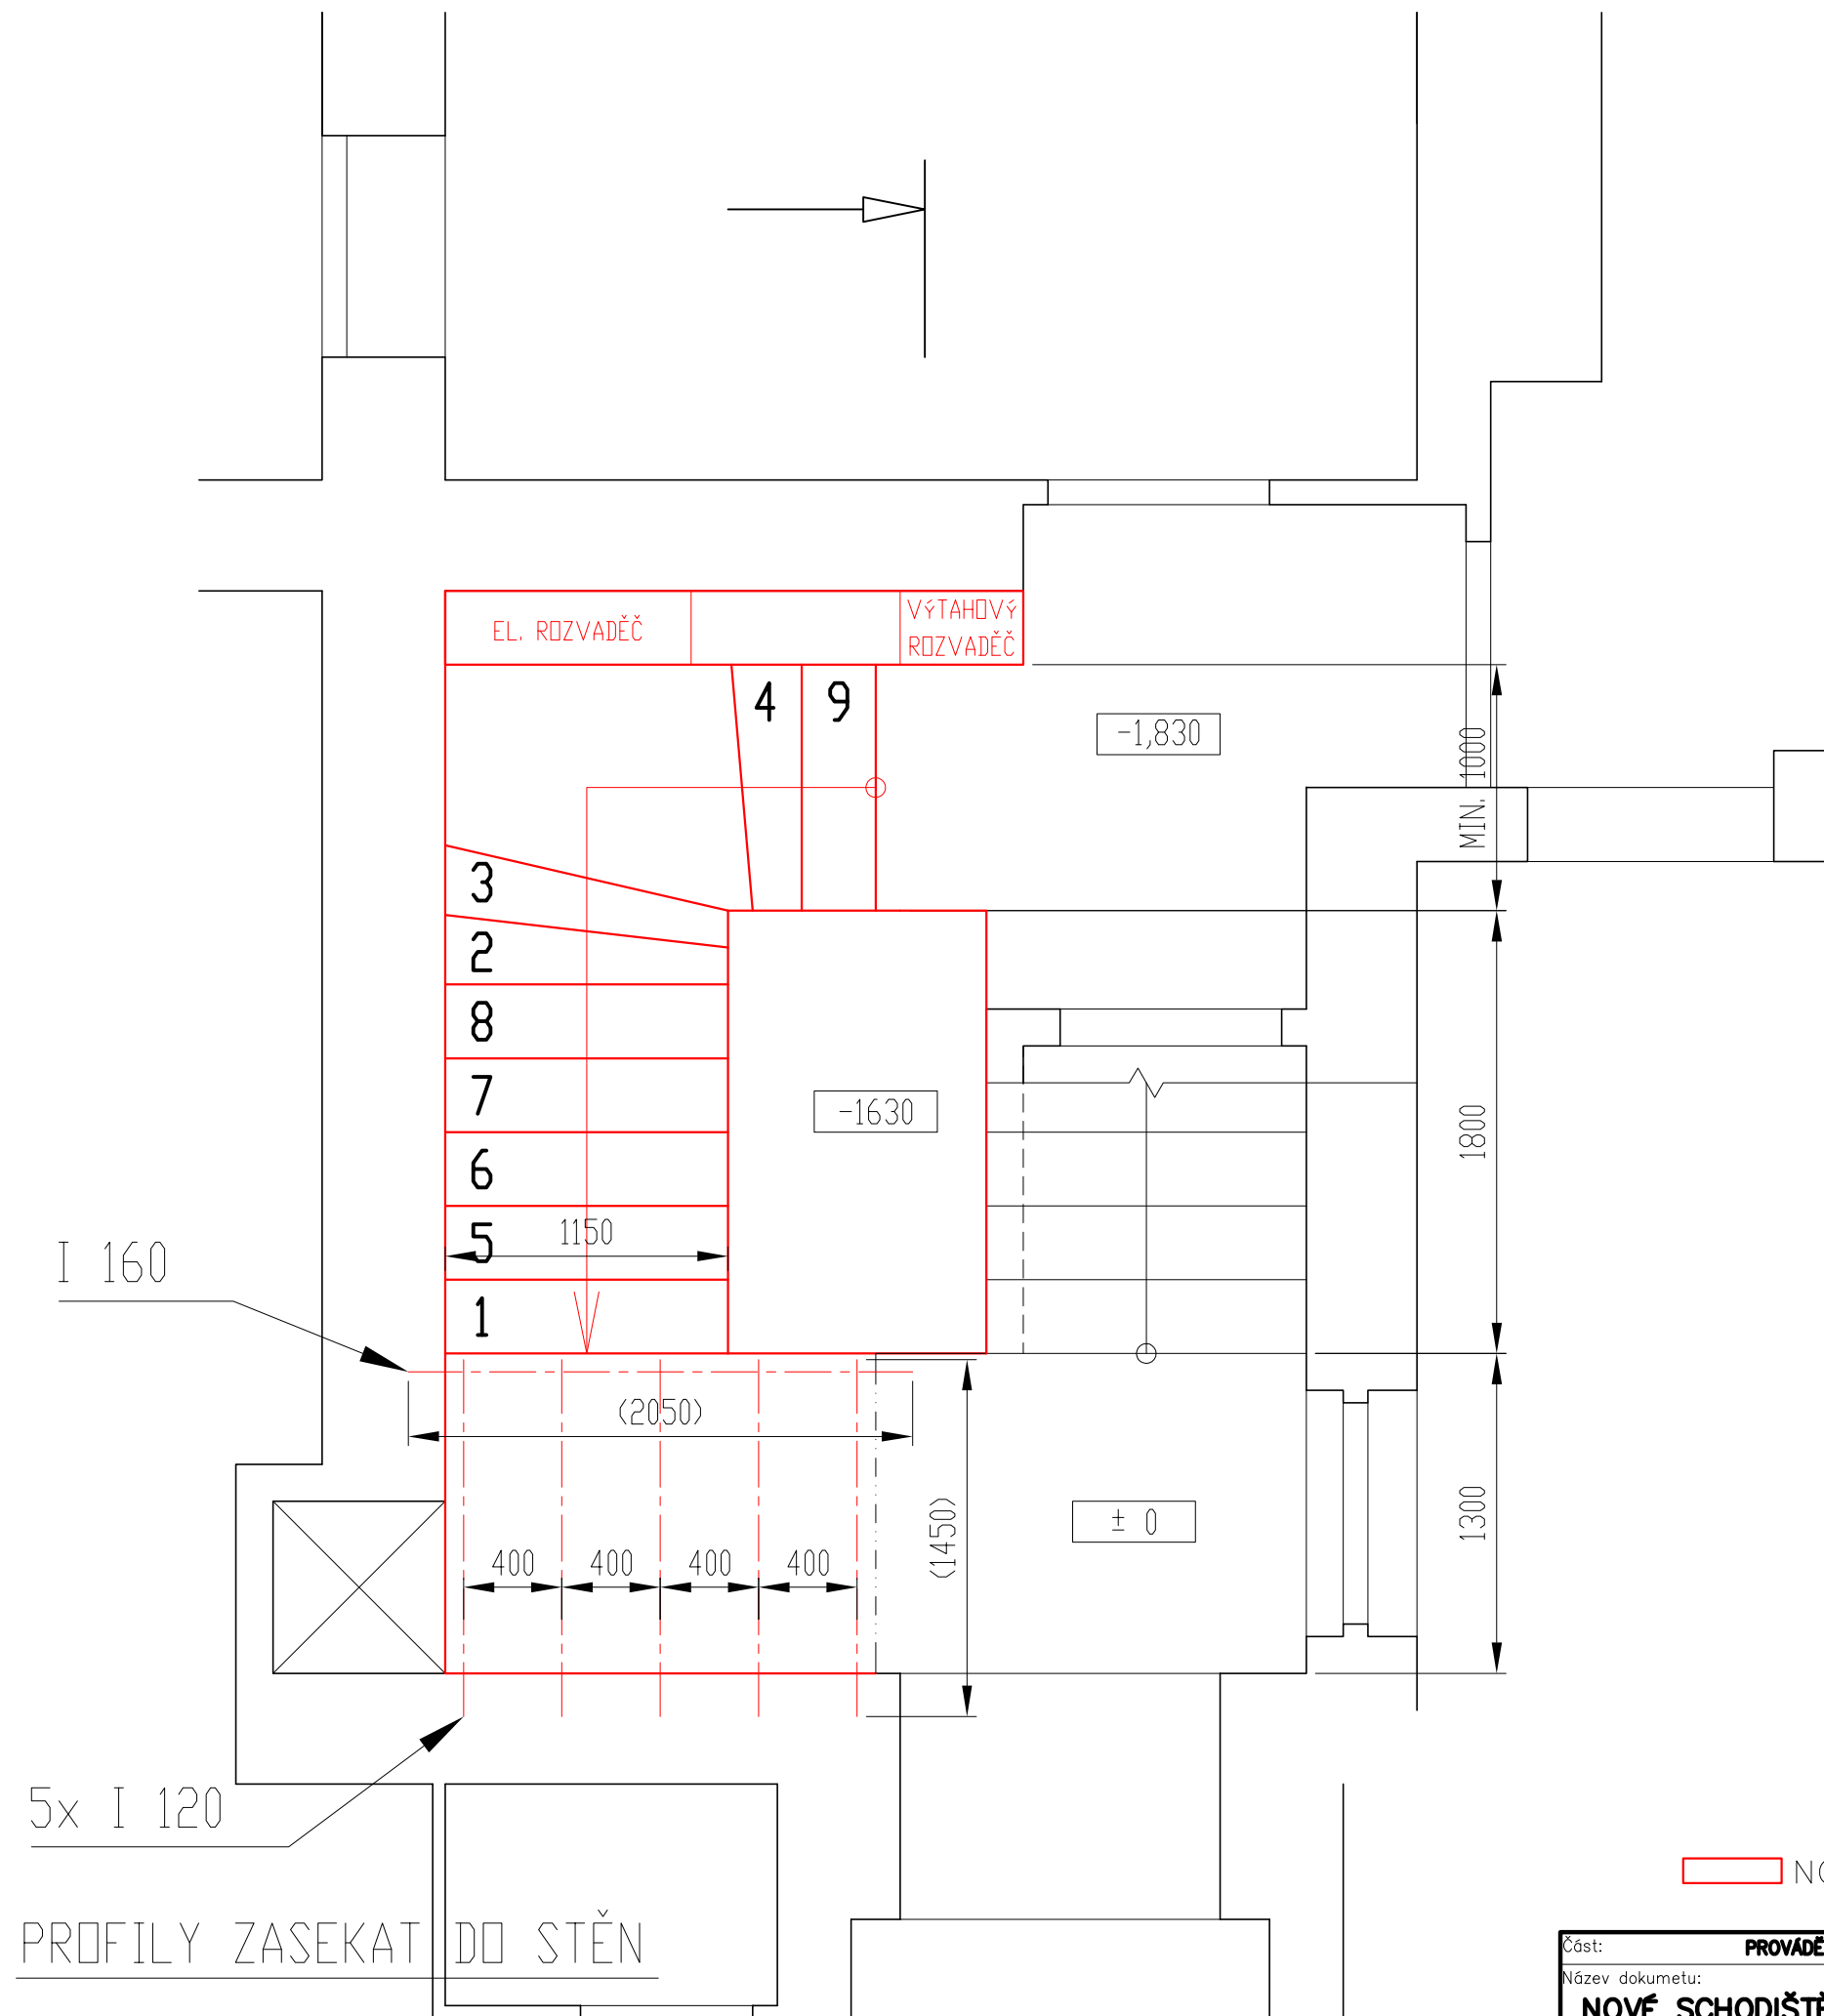

NOVÉ SCHODIŠTĚ A ZÁKLADOVÁ DESKA VÝTAHOVÉ ŠACHTY

Část:	<b>PROVÁDĚCÍ DOKUMENTACE</b>		Datum:	06/2020	
Název dokumentu:	<b>NOVÉ SCHODIŠTĚ A ZÁKLADOVÁ DESKA VÝTAHOVÉ ŠACHTY</b>			Měřítko:	<b>1:30</b>
Kód dokumentu:	19370	Část:	Příloha č.	Revize:	2

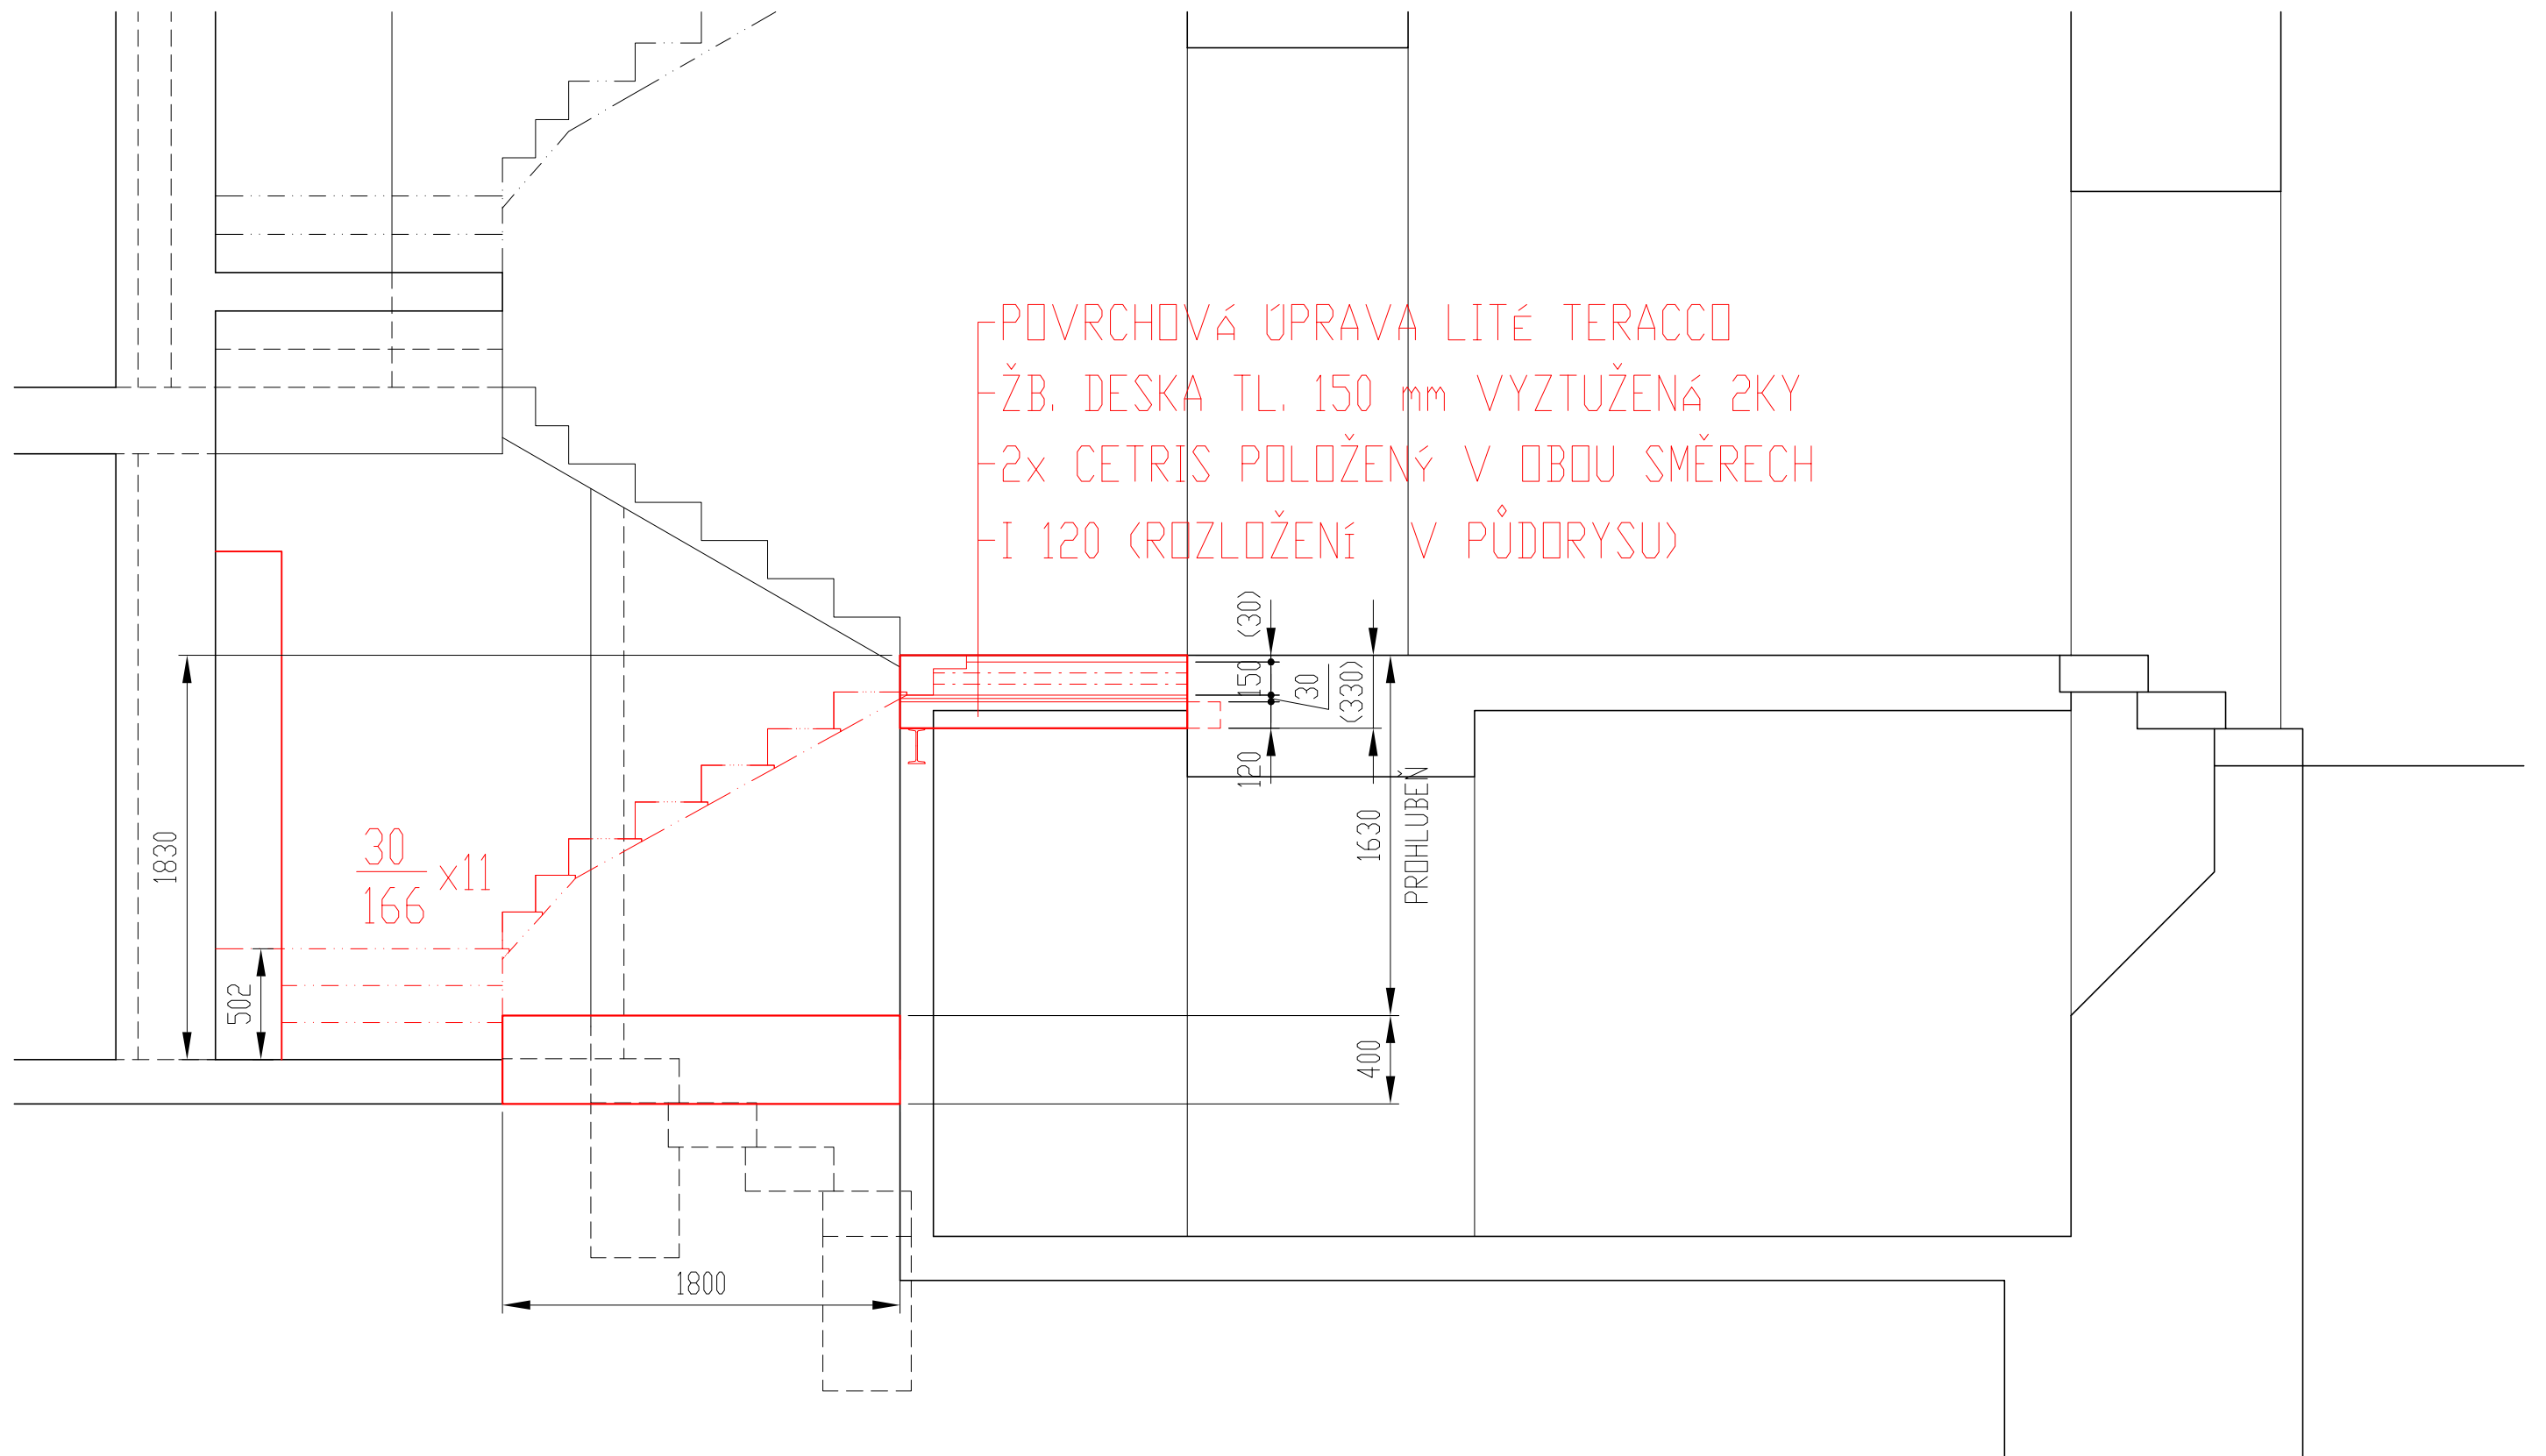


POVRCHOVÁ ÚPRAVA LITÉ TERACCO  
 ŽB. DESKA TL. 150 mm VYZTUŽENÁ 2KY  
 2x CETRIS POLOŽENÝ V OBOU SMĚRECH  
 I 120 (ROZLOŽENÍ V PŮDORYSU)


$\frac{30}{166} \times 11$

NOVÉ SCHODIŠTĚ A ZÁKLADOVÁ DESKA VÝTAHOVÉ ŠACHTY

Část:	<b>PROVÁDĚCÍ DOKUMENTACE</b>	Datum:	06/2020
Název dokumentu:	<b>NOVÉ SCHODIŠTĚ A ZÁKLADOVÁ DESKA VÝTAHOVÉ ŠACHTY</b>	Měřítko:	<b>1:30</b>
Kód dokumentu:	19370	Část:	Příloha č. 1
		Revize:	

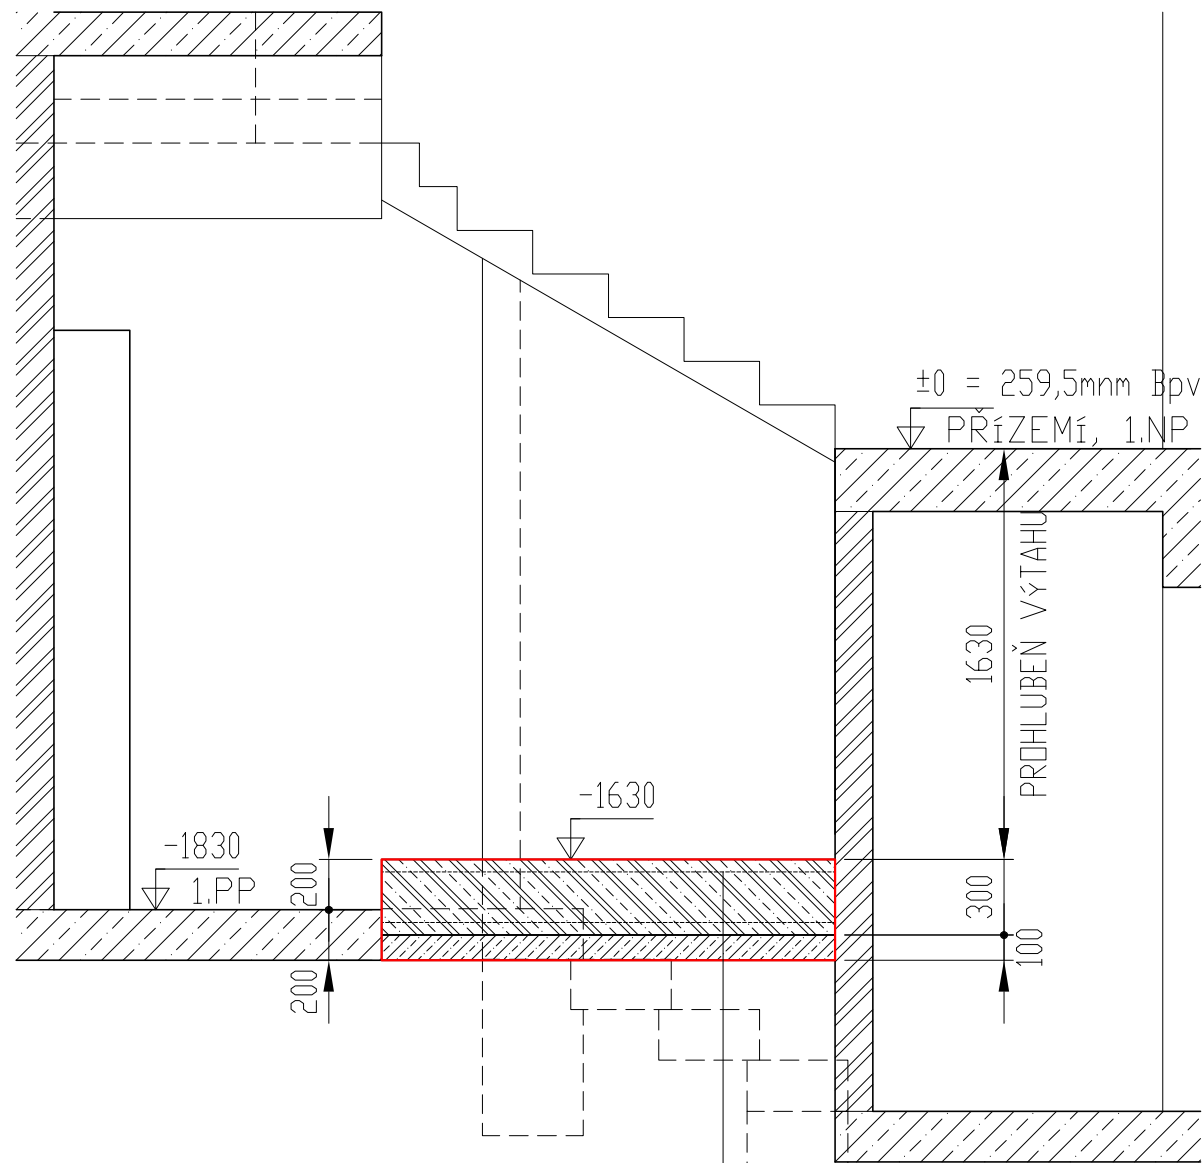

ŽB. ZÁKLADOVÁ DESKA TL. 300MM Z BETONU  
 C20/25 (B20) VYZTUŽENÁ 2x KARISÍTÍ  
 KY8-100x100 (KRYTÍ VÝZTUŽE 50 MM)  
 PODKLADNÍ PROSTÝ BETON  
 ROSTLÝ TERÉN

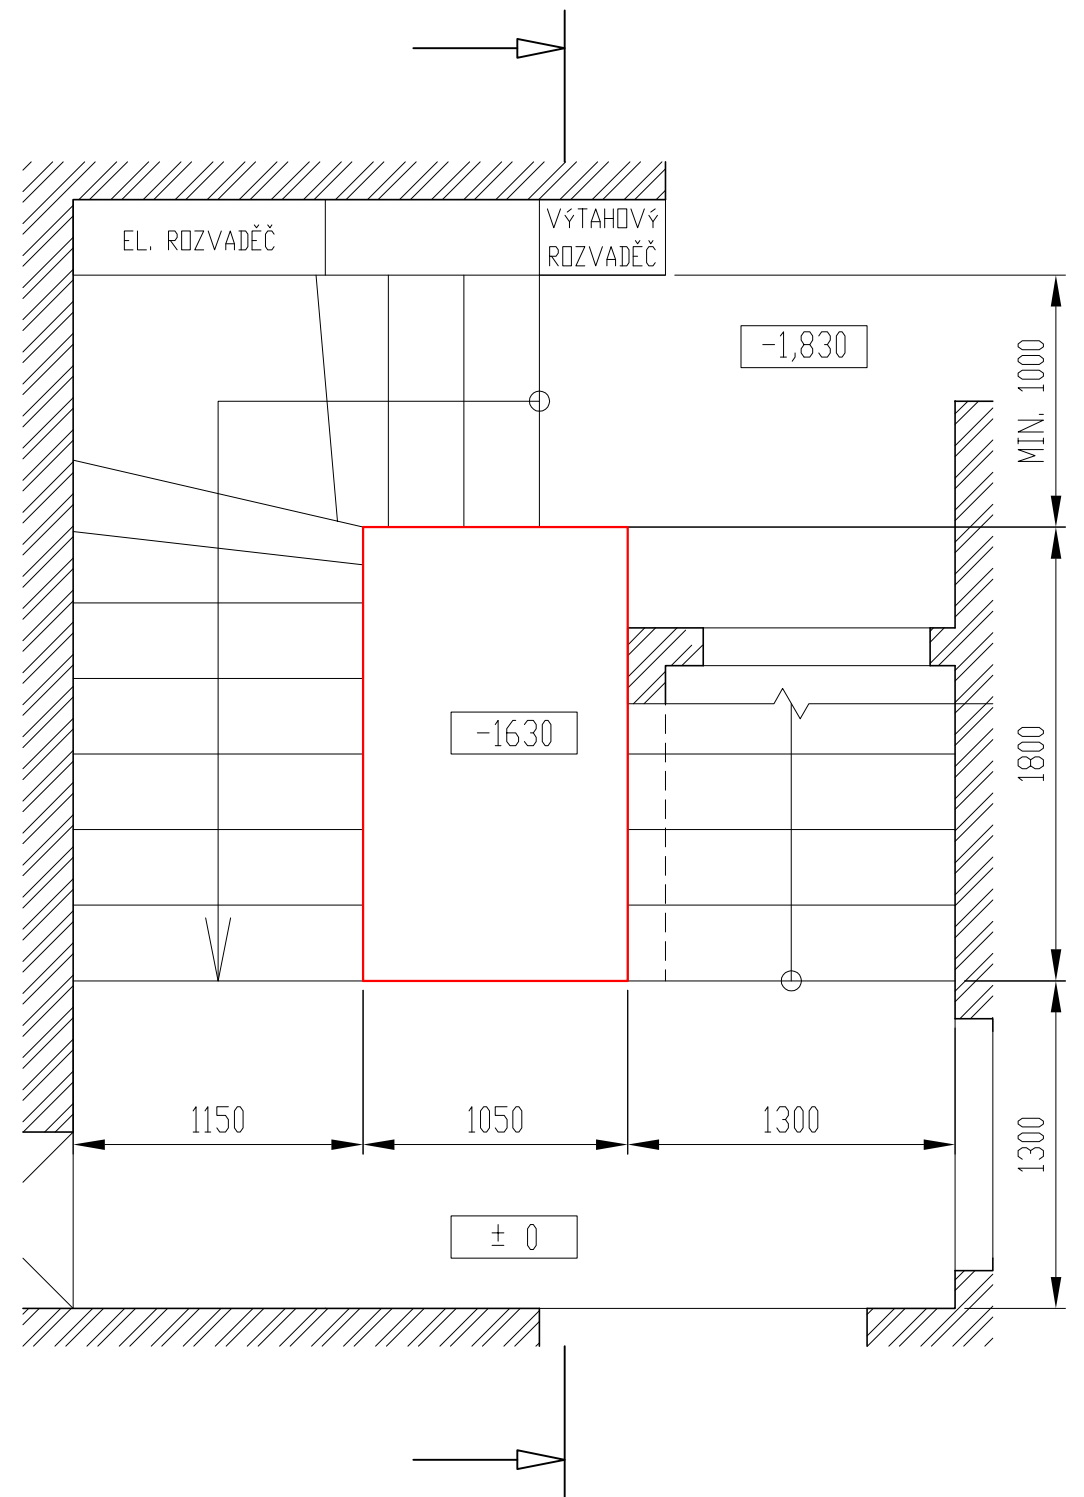

ZÁKLAD VÝTAHOVÉ ŠACHTY

Část:	<b>PROVÁDEČÍ DOKUMENTACE</b>	Datum:	06/2020
Název dokumentu:	<b>ZÁKLAD VÝTAHOVÉ ŠACHTY</b>	Měřítko:	<b>1:30</b>
Kód dokumentu:	19370	Část:	Příloha č. Revize: