


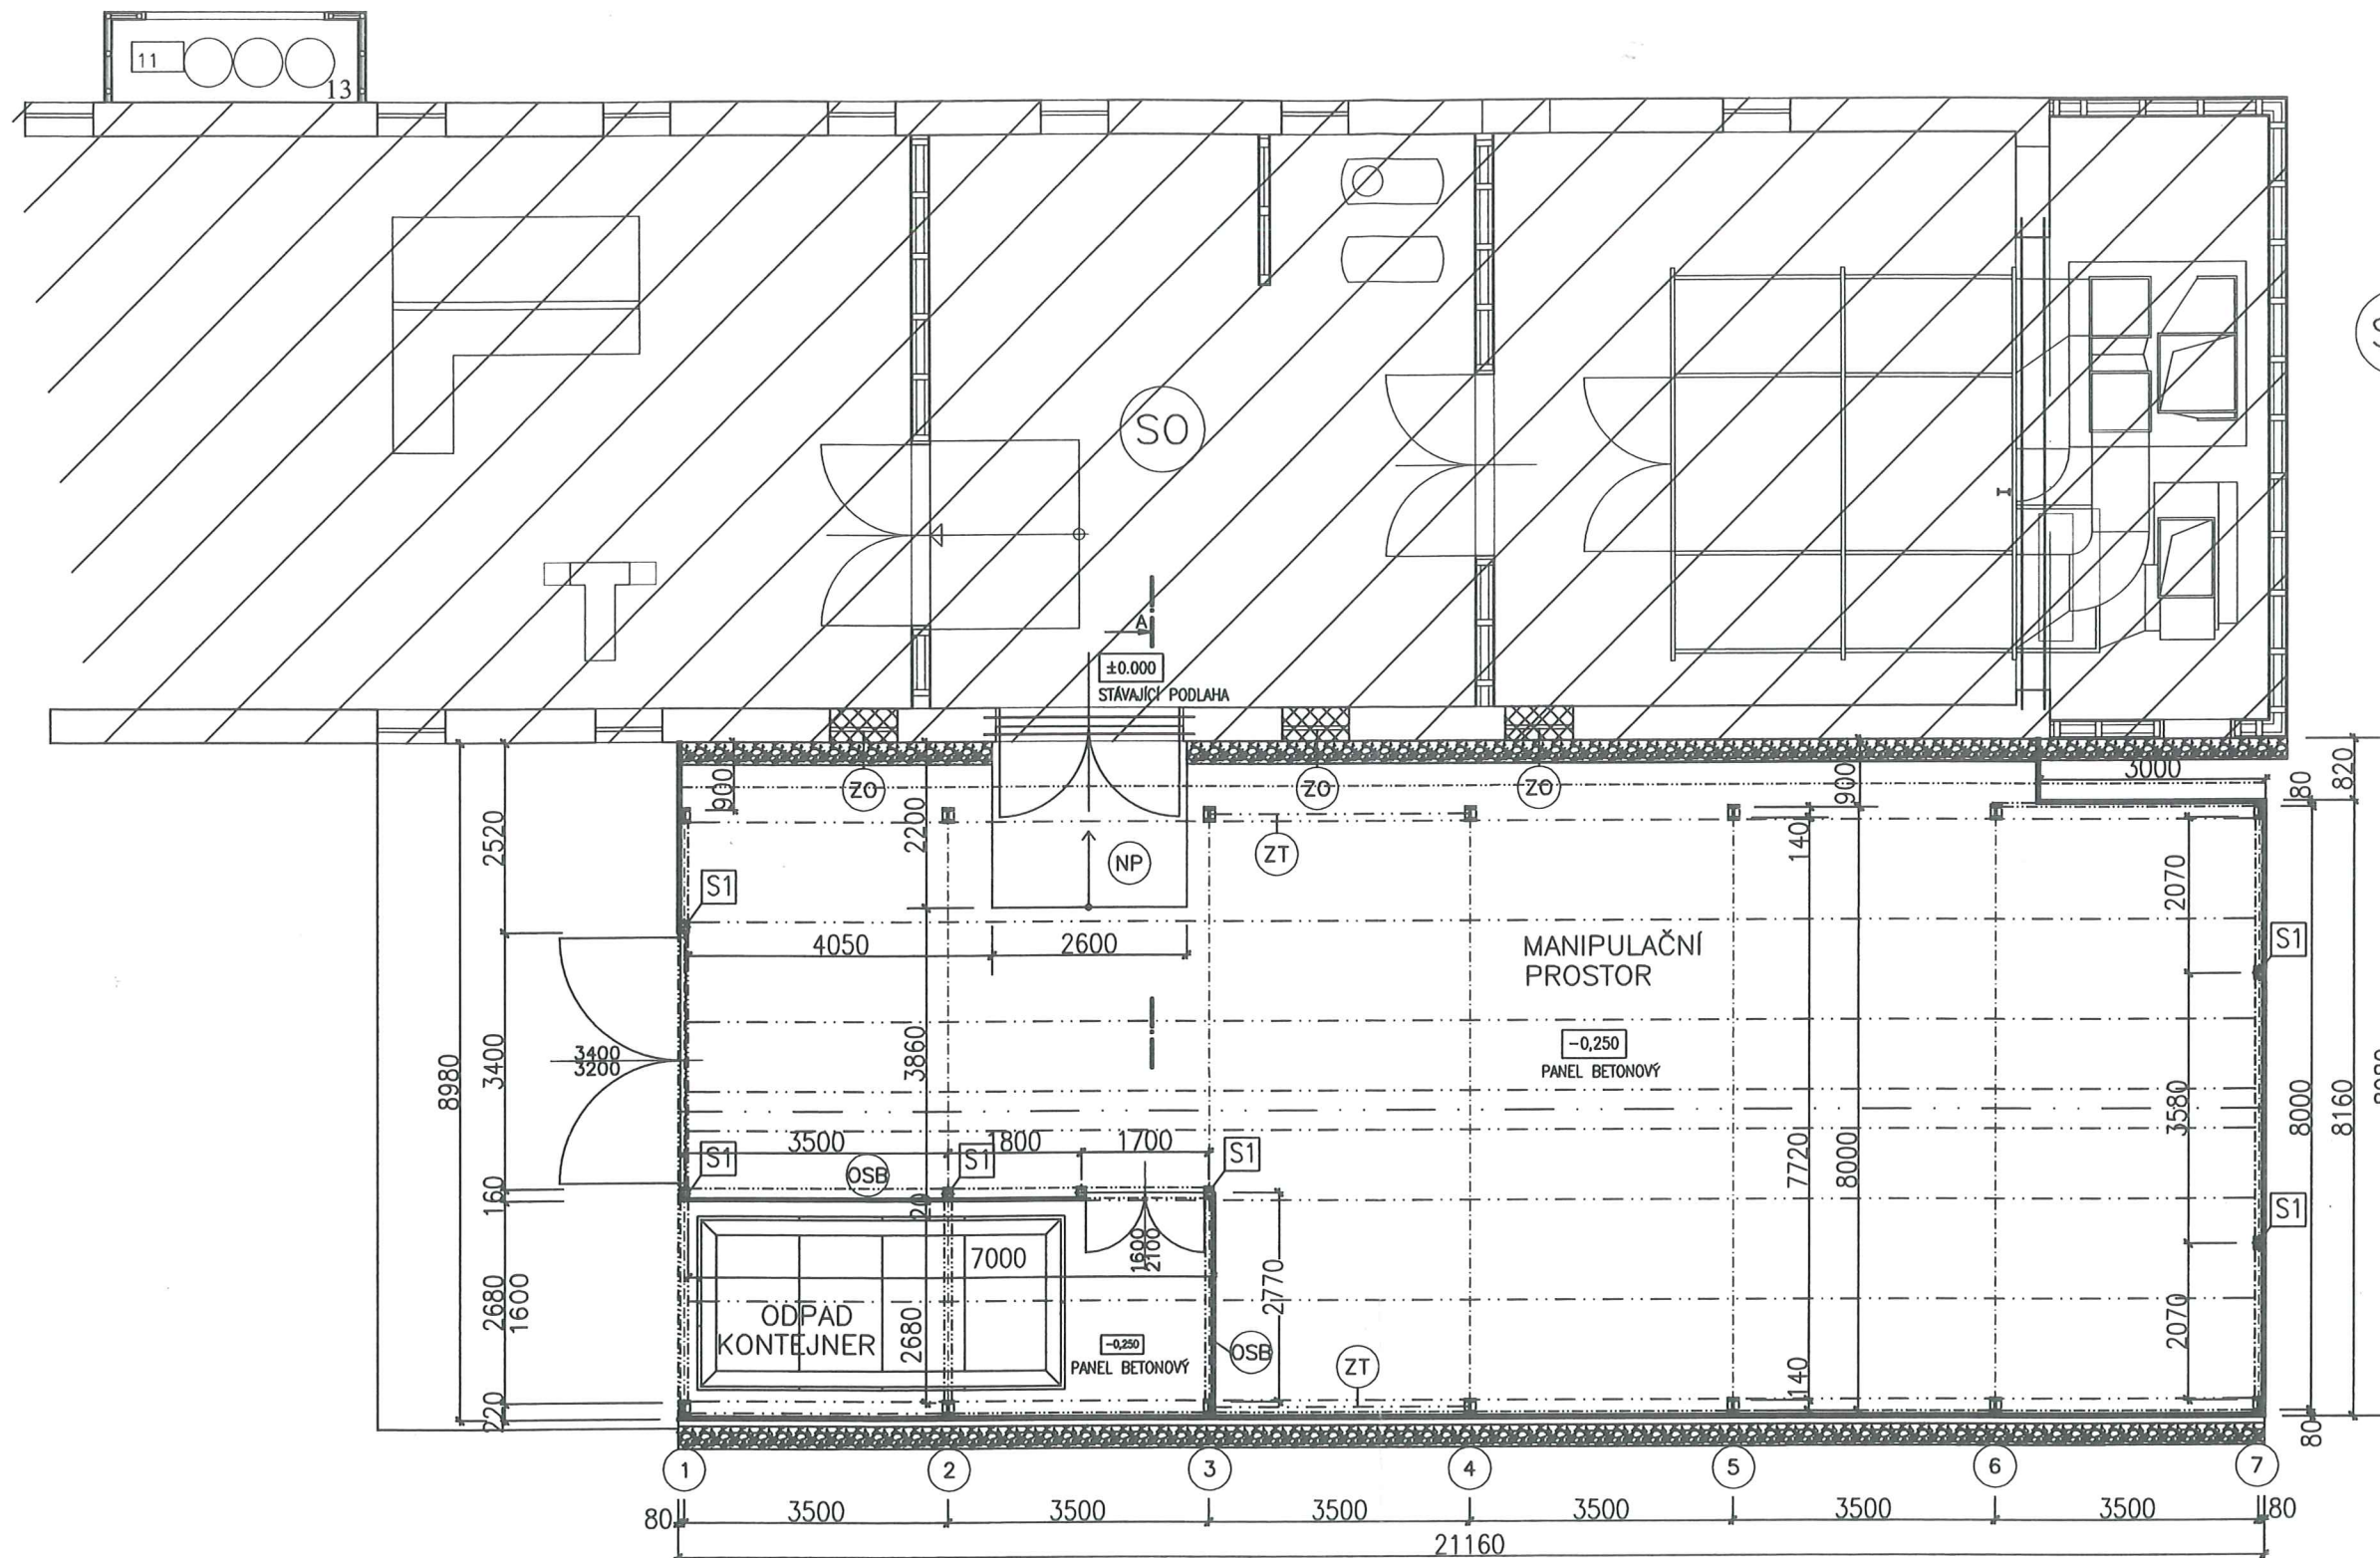


PŮDORYS



LEGENDA :

(SO) STÁVAJÍCÍ OBJEKT TRUHLÁRNY

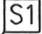
MONTOVANÁ OCELOVÁ KONSTRUKCE TYPU HARD JESENÍK RENOVANÁ
 VAZNICE OCELOVÉ O VÝŠCE 100 MM
 STŘEŠNÍ KRYTINA VLNITÝ PLECH POZINKOVANÝ (HLINÍKOVÝ)
 OPLÁŠTĚNÍ STĚN VLNITÝ PLECH POZINKOVANÝ (HLINÍKOVÝ)

-  DŘEVĚNÝ KONSTRUKČNÍ SLOUPEK 100/140 MM
-  DRENÁŽNÍ OBSYP, KAČÍREK FRAKCE 16-32 MM
-  STÁVAJÍCÍ OKNA ZAZDĚNÁ CP NA MALTU VÁPENOCEMENTOVOU

STAVEBNÍ ÚPRAVY:


- (ZO) OKNA ZAZDÍT, CP NA MALTU VÁPENOCEMENTOVOU
- (NP) NÁJEZDOVÁ PLOŠINA, DŘEVĚNÁ KONSTRUKČNÍ DESKA TL. 20 MM ŠROUBOVANÁ K JACKLOVÉMU SVAŘENCI
- (OSB) DĚLÍČÍ STĚNA, OSB DESKA TL.20 MM
- (ZT) OCELOVÝ ZTUŽUJÍCÍ PRVEK

±0,000 = PODLAHA STÁVAJÍCÍHO OBJEKTU

ZODPOV. PROJEKTANT ING. JADRNIČKOVÁ	PROJEKTANT ING. MAREČEK	VYPRACOVAL ING. MAREČEK		
MÍSTO STAVBY : K.Ú. PŘEZLETICE, 550, 555, 551/11,				
INVESTOR : MACOUREK JAN, KAŠTANOVÁ 345, 250 73 PŘEZLETICE				
NÁZEV STAVBY :				
PŘÍSTAVBA KRYTÉHO PŘÍSTŘEŠKU			FORMÁT	A3
			DATUM	7/2015
VÝKRES : PŮDORYS			STUPEN	UR + SP
			ČÍS.ZAKÁZKY	
			MĚR.	ČÍS. VÝKR. PARÉ
			1:100	D01
			PROFESE	STAVEBNÍ ČÁST

Příčný řez A - A

- (S01) STŘEŠNÍ KRYTINA VLNITÝ PLECH OCELOVÝ (HLINÍKOVÝ)
VAZNICE OCELOVÝ PROFIL O VÝŠCE 100MM
OCELOVÁ RÁMOVÁ KONSTRUKCE HALY
- (S02) OPLÁŠTĚNÍ VLNITÝ PLECH OCELOVÝ (HLINÍKOVÝ)
PAŽDÍK DŘEVĚNÝ PROFIL 50 X 100 MM
OCELOVÁ RÁMOVÁ KONSTRUKCE HALY
- (S03) BETONOVÝ PANEL BKV O VÝŠCE 180 MM
VYROVNÁVACÍ PODKLAD HUTNĚNÝ TL. 50 - 80 MM, KAMENIVO FRAKCE 0-4 MM
ROSTLÝ TERÉN UROVNANÝ

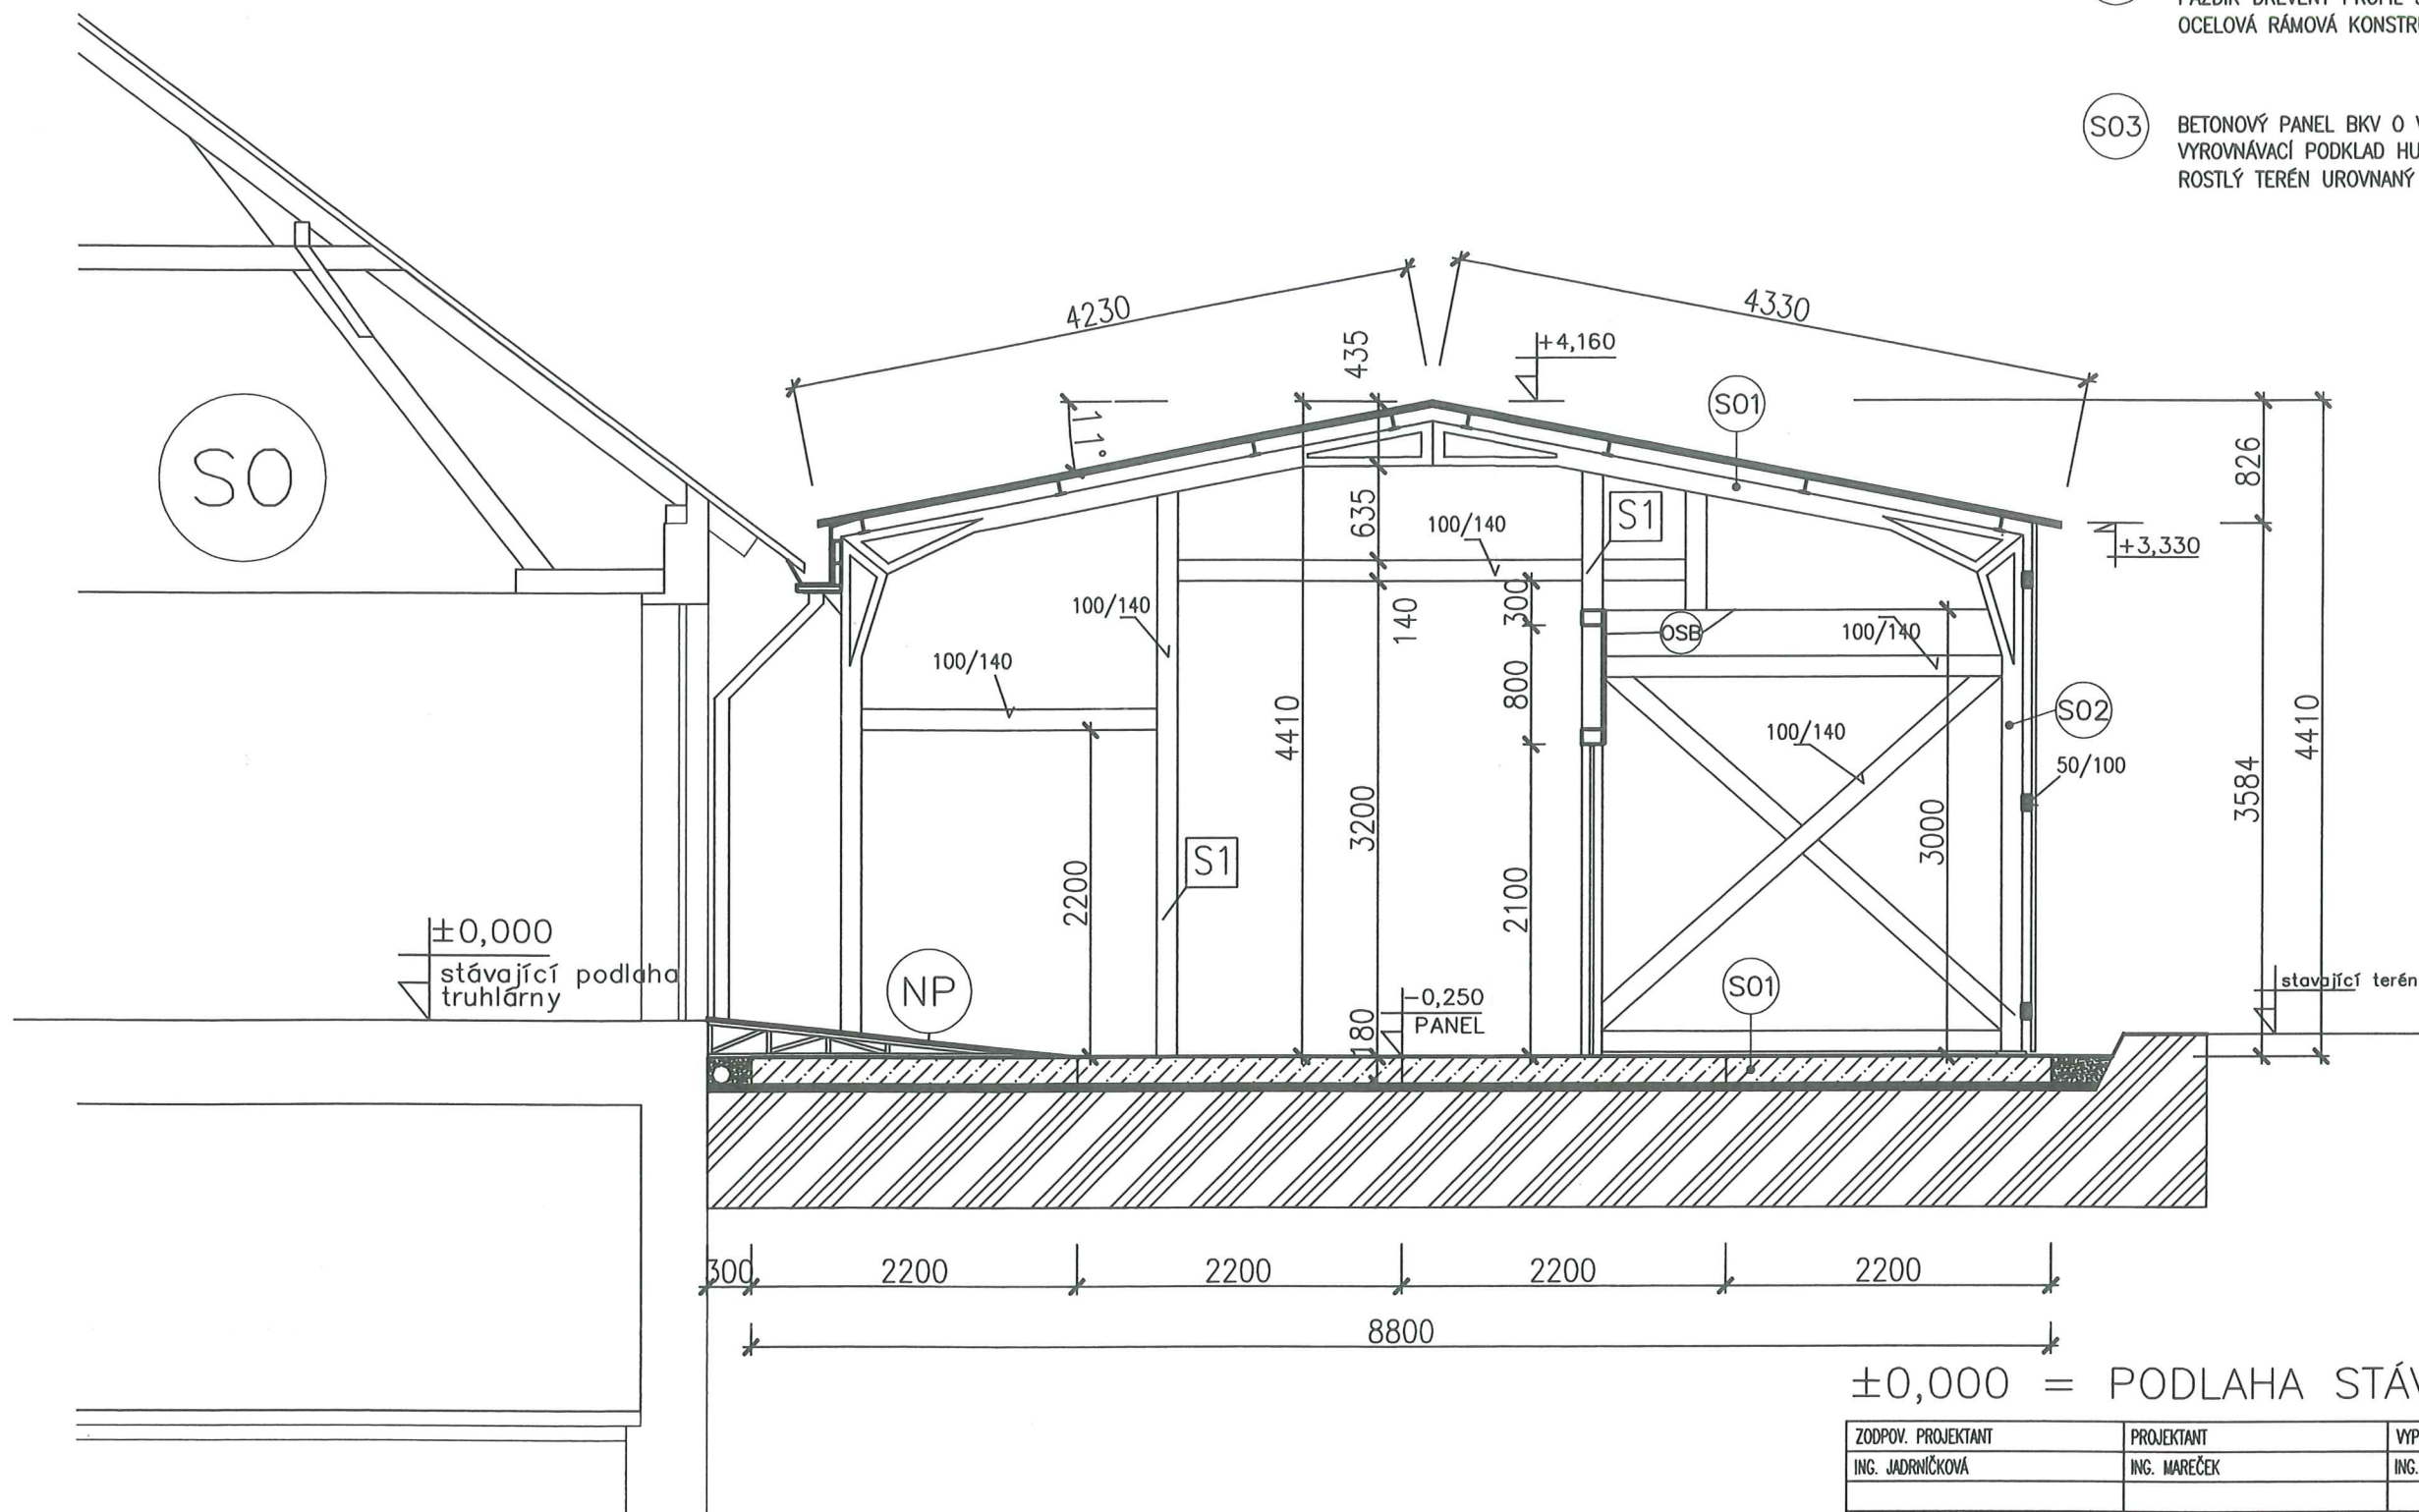

LEGENDA :

- (S0) STÁVAJÍCÍ OBJEKT TRUHLÁRNÝ

LEGENDA HMOT:

- (S1) DŘEVĚNÝ KONSTRUKČNÍ SLOUPEK 100/140 MM
- (NP) DRENAŽNÍ OBSYP, KAČÍREK FRAKCE 16-32 MM

STAVEBNÍ ÚPRAVY:


- (NP) NÁJEZDOVÁ PLOŠINA, DŘEVĚNÁ KONSTRUKČNÍ DESKA TL. 20 MM
ŠROUBOVANÁ K JACKLOVÉMU SVAŘENCI
- (OSB) DĚLÍCÍ STĚNA, OSB DESKA TL.20 MM

±0,000 = PODLAHA STÁVAJÍCÍHO OBJEKTU


ZODPOV. PROJEKTANT	PROJEKTANT	VYPRACOVAL		
ING. JADRNIČKOVÁ	ING. MAREČEK	ING. MAREČEK		
MÍSTO STAVBY : K.Ú. PŘEZLETICE, 550, 555, 551/11,				
INVESTOR : MACOUREK JAN, KAŠTANOVÁ 345, 250 73 PŘEZLETICE				
NÁZEV STAVBY : PŘÍSTAVBA KRYTÉHO PŘÍSTŘEŠKU K.Ú. PŘEZLETICE, P.P.Č. 550,555,551/11			FORMÁT	A3
VÝKRES : ŘEZ A-A			DATUM	7/2015
			STUPEN	UR + SP
			ČÍS.ZAKÁZKY	
			MĚR.	1:50
			ČÍS. VYKR.	PARÉ
			PROFESE	STAVEBNÍ ČÁST




Pohled východní

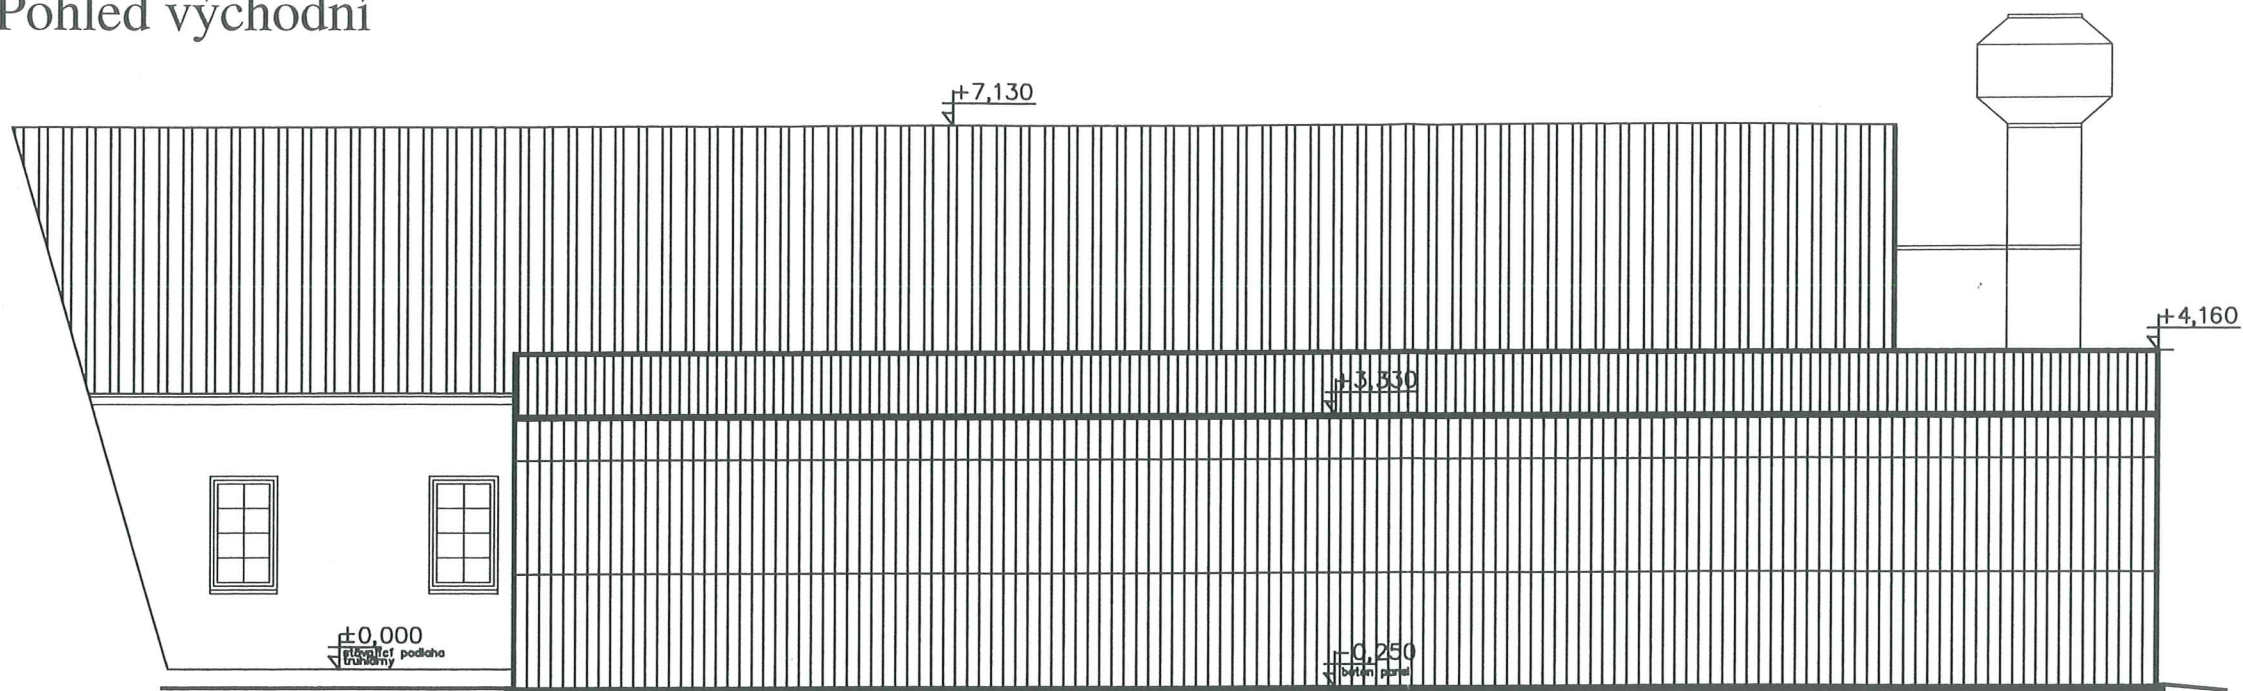

Pohled jižní

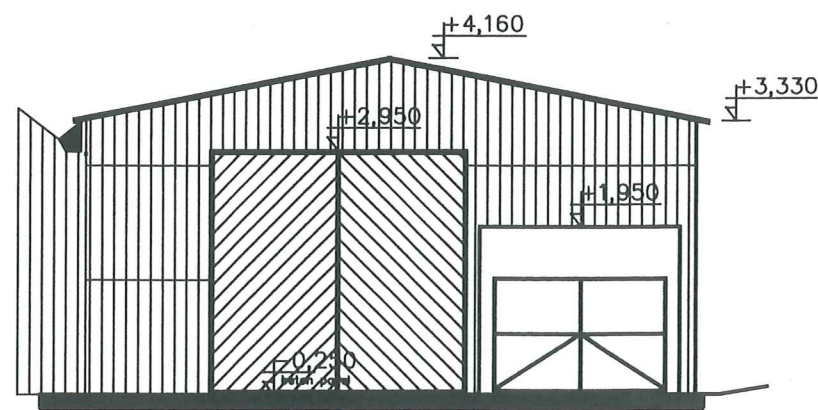

Pohled severní

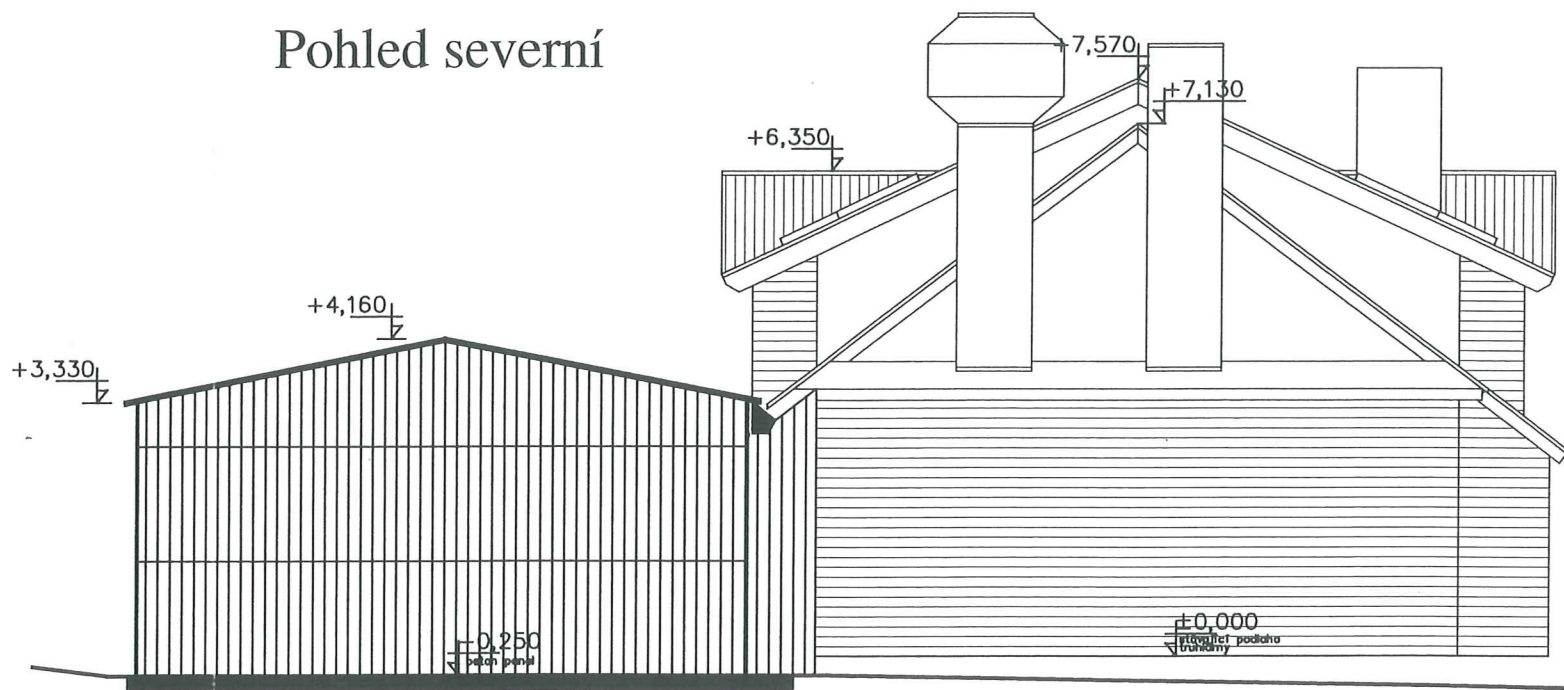

±0,000 = PODLAHA STÁVAJÍCÍHO OBJEKTU

MONTOVANÁ OCELOVÁ KONSTRUKCE TYPU HARD JESENÍK RENOVOVANÁ
 STŘEŠNÍ KRYTINA VLNITÝ PLECH POZINKOVANÝ (HLINÍKOVÝ)
 OPLÁŠTĚNÍ STĚN VLNITÝ PLECH POZINKOVANÝ (HLINÍKOVÝ)
 SKLON STŘECHY 11°

ZODPOV. PROJEKTANT	PROJEKTANT	VYPRACOVAL		
ING. JADRNIČKOVÁ	ING. MAREČEK	ING. MAREČEK		
MÍSTO STAVBY : K.Ú. PŘEZLETICE, 550, 555, 551/11,				
INVESTOR : MACOUREK JAN, KAŠTANOVÁ 345, 250 73 PŘEZLETICE			FORMÁT	A3
NÁZEV STAVBY :			DATUM	7/2015
PŘÍSTAVBA KRYTÉHO PŘÍSTŘEŠKU			STUPEN	UR + SP
			ČÍS. ZAKÁZKY	
VÝKRES :			MĚR.	1:100
POHLEDY			ČÍS. VÝKR.	PARÉ D03
			PROFESE	STAVEBNÍ ČÁST