



PŮDORYS 2.NP STARÝ STAV

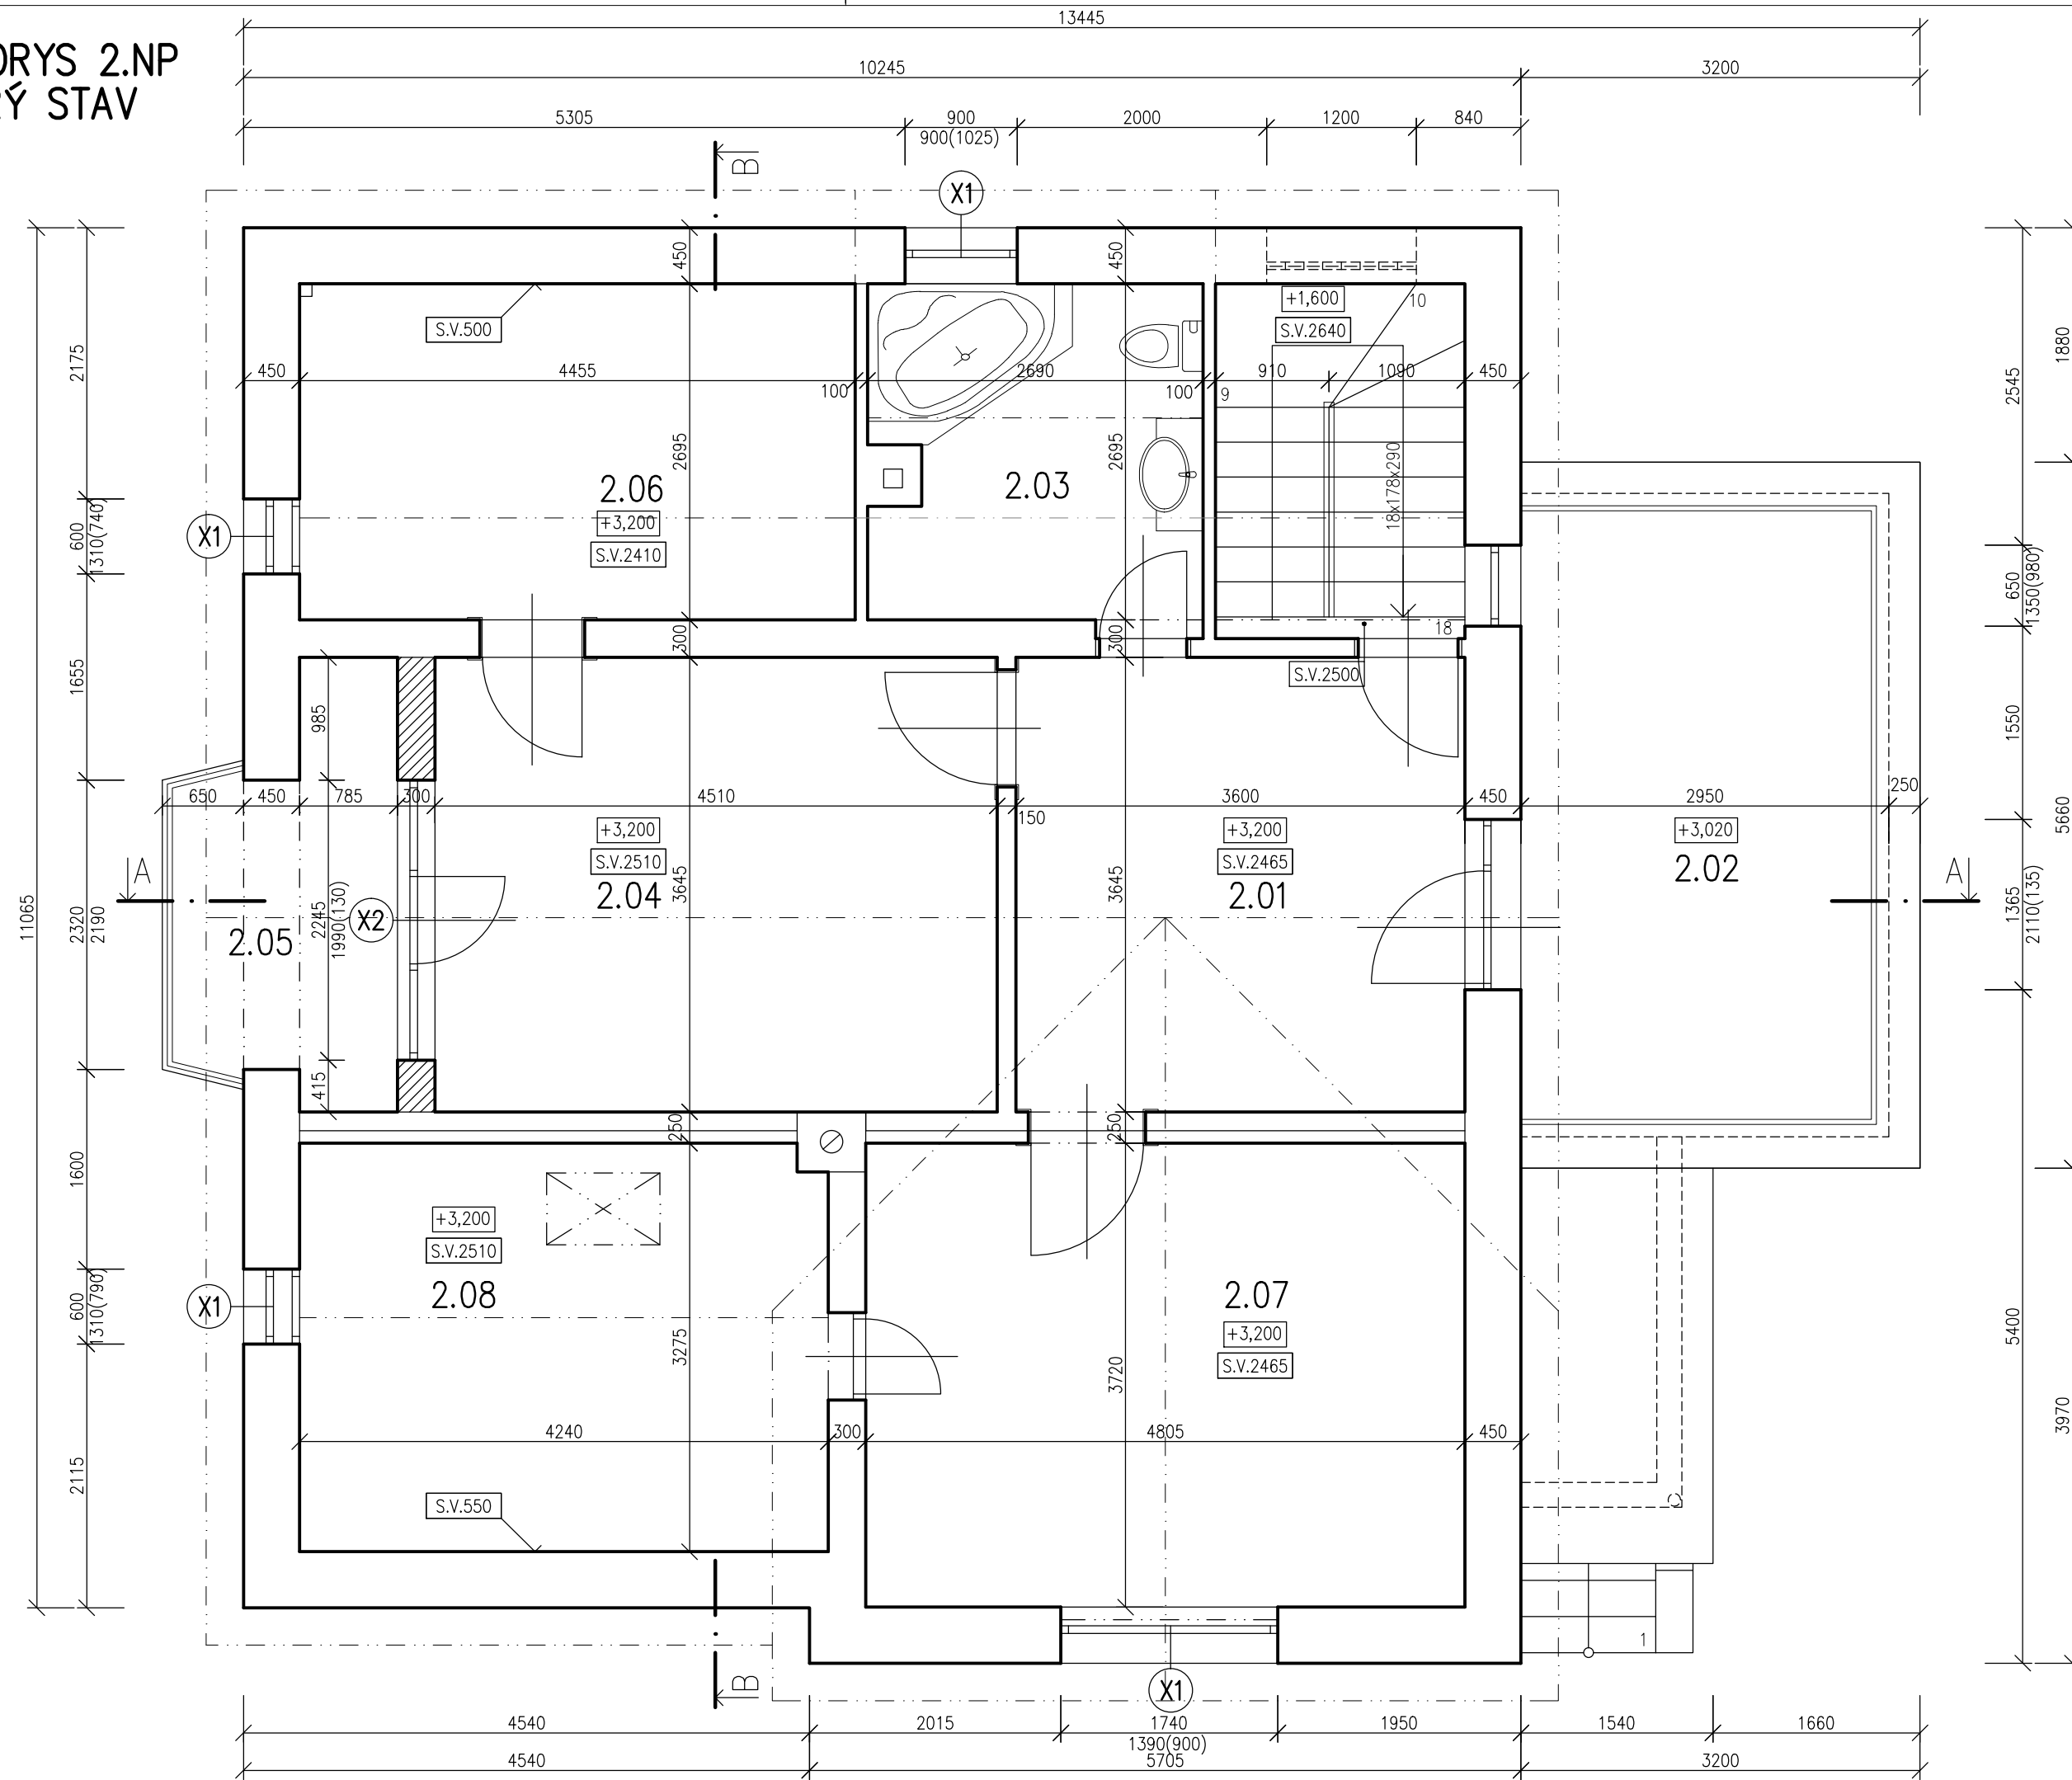

LEGENDA MIESTNOSTÍ:


ČÍSLO MIEST.	NÁZOV MIESTNOSTI	[M ²]	PODLAHA	STENY	STROP
2.01	CHODBA	13,12	EXISTUJ. PLÁVAJ. PODLAHA	EXIST. VC OMIETKA	EXIST. VC OMIETKA
2.02	TERASA	15,22	EXISTUJ. DLAŽBA	EXIST. VC OMIETKA	EXIST. VC OMIETKA
2.03	KÚPEĽŇA	7,16	EXISTUJ. DLAŽBA	EXISTUJ. KERAMICKÝ OBKLAD	EXIST. VC OMIETKA
2.04	DETSKÁ IZBA I.	16,37	EXISTUJ. DREVENÉ PARKETY	EXIST. VC OMIETKA	EXIST. VC OMIETKA
2.05	TERASA	5,51	EXISTUJ. DLAŽBA	EXIST. VC OMIETKA	EXIST. VC OMIETKA
2.06	PŮJDNY PRIESTOR I.	12,24	EXISTUJ. BETÓN. PODLAHA	EXIST. VC OMIETKA	EXIST. VC OMIETKA
2.07	DETSKÁ IZBA II.	17,87	EXISTUJ. DREVENÉ PARKETY	EXIST. VC OMIETKA	EXIST. VC OMIETKA
2.08	PŮJDNY PRIESTOR I.	13,82	EXISTUJ. BETÓN. PODLAHA	EXIST. VC OMIETKA	EXIST. VC OMIETKA

LEGENDA HMŔ:

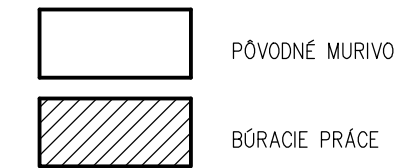

LEGENDA POLOŽÍEK:

- (X1) DEMONTÁŽ VÝPLNÍ OKENNÝCH OTVOROV
- (X2) DEMONTÁŽ VÝPLNÍ ZASKLENÝCH STIEN

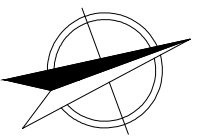

HIP : Ing. arch. JAROSLAV JANES	ZODPOVEDNÝ PROJEKTANT : Ing. arch. JAROSLAV JANES	KRESLIL : Ing. PAVEL MATUŠÁK
MIESTO STAVBY : M. RÁZUSA 746/1, 972 01 BOJNICE	INVESTOR : Ing. ŠTEFAN KUČA	
STAVBA : PRESTAVBA RODINNÉHO DOMU		
OBJEKT: ČASŤ : ARCHITEKTONICKO – STAVEBNÉ RIEŠENIE		
NÁZOV : PŮDORYS 2.NP, STARÝ STAV		

arch.in spoločnosť s r.o.	
Priemyselné 12, Prievidza	
FORMÁT :	3 x A4
DÁTUM :	FEBRUÁR 2015
STUPEŇ PD :	RP
Č. ZÁKAZKY :	02/2015
MIERKA :	1:50
	A-03