





# PÔDORYS 1.NP

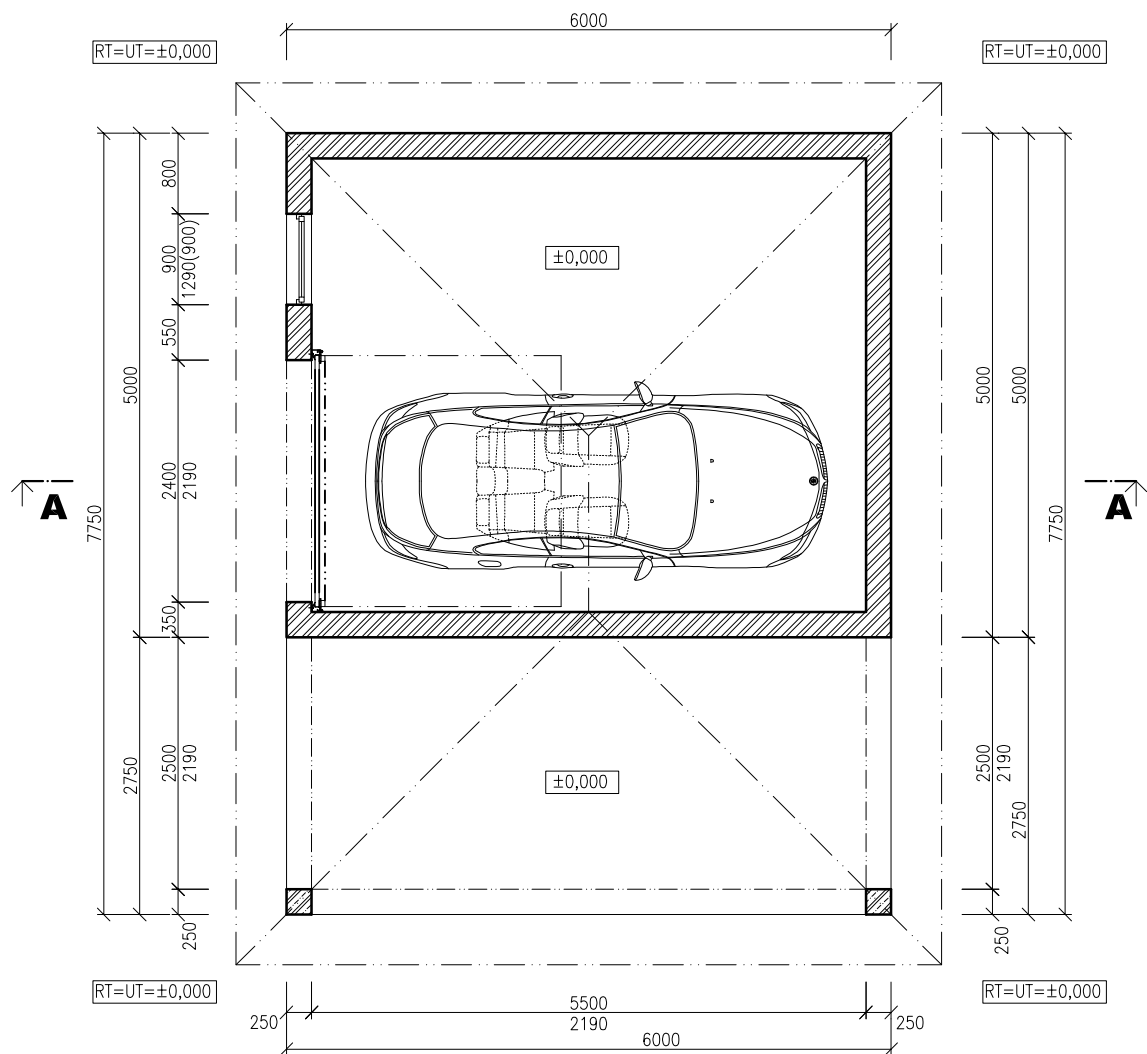

# PÔDORYS KROVU

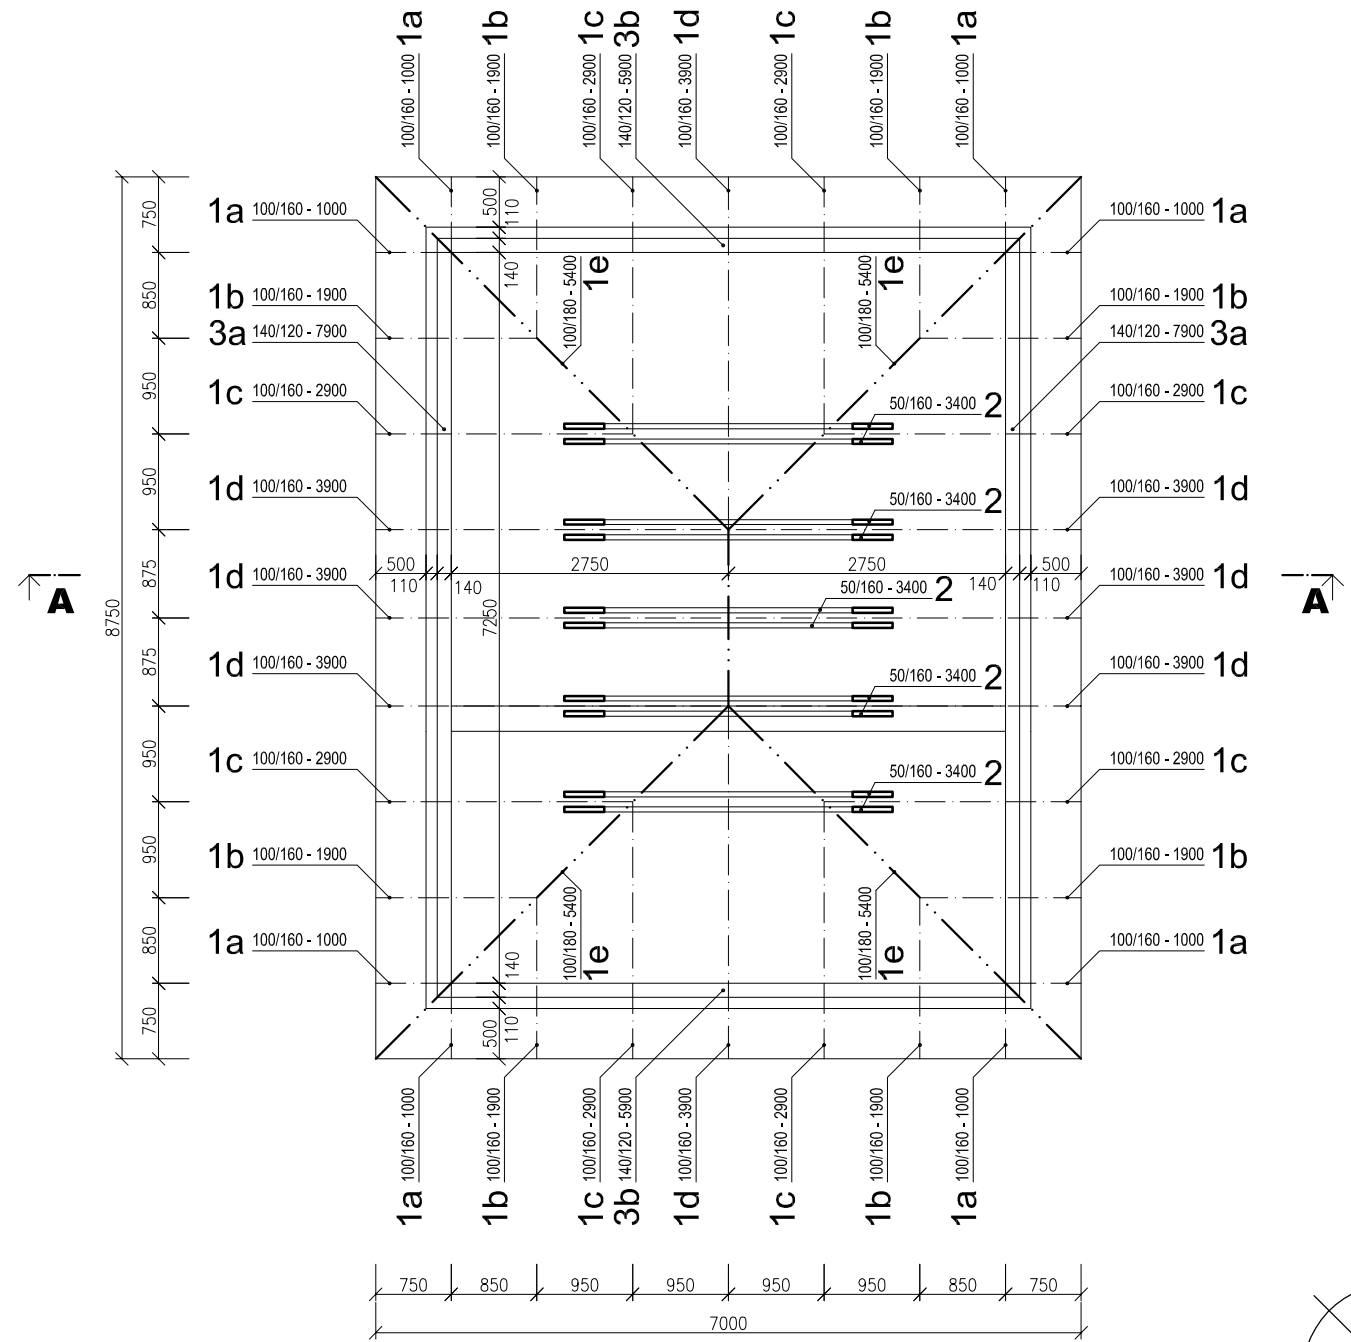

# ZVISLÝ REZ A-A

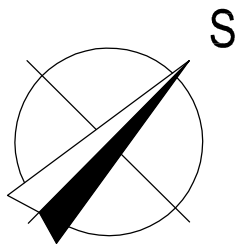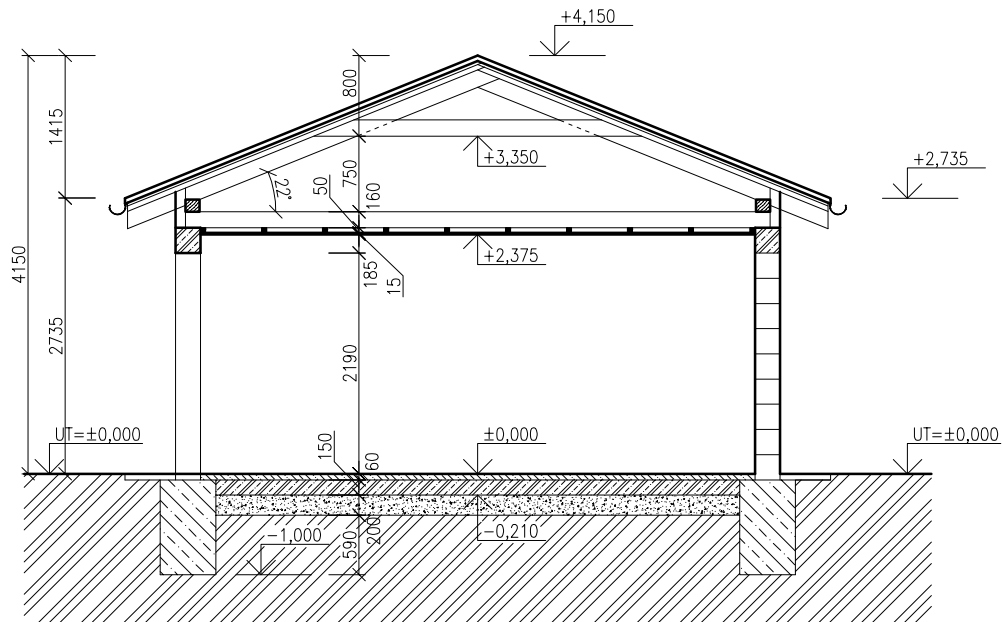

±0,000 = PODLAHA GARÁŽE

Vedúci projektu : Ing. Daniel ŠINTAJ		i FEEL
Zodpovedný projektant : Ing. Daniel ŠINTAJ		
Investor : Rodina Vavráková	VYPRACOVAL :	číslo zákazky : 01/15
Miesto stavby : Družstevná pri Hornáde, parc.č. 35	Ing. Daniel ŠINTAJ	
Objekt/Stavba :		dátum : JANUÁR 2015
<b>GARÁŽ</b>		stupeň : PROJEKT
Obsah výkresu :		mierka : 1:75
PÔDORYS 1.NP, PÔDORYS KROVU, ZVISLÝ REZ		profesia : ARCHITEKTÚRA
		číslo výkresu : 01