


Anwesen: Kreuzerstr. 47, Gemarkung/Flurnr.: Sündersbühl 61/7
Aktenzeichen: B2-2016-866


Konstruktions- und Detailpläne Balkontüren für einflügelige Holztüre IV68 (ähnlich RAL 9010/9016) mit mittiger Scheinstulpteilung und Oberlichtflügel eingeschraubt:

- **Innen- und Außenansicht im M 1:10**
- **Detailschnitte M 1:2**
 - **A-A:** Vertikalschnitt Oberlicht mit Kämpfer
 - **B-B:** Vertikalschnitt Türquersprosse Glas/Paneel und unteres Rahmen-Flügelprofil mit Holzwetterschenkel
 - **C-C:** Horizontalschnitt Rahmen-Flügelprofil seitlich (mit Baukörperanschluss)
 - **D-D:** Horizontalschnitt Türlängssprosse mit Schein-Stulp


Innenansicht: Oberlicht-Kippflügel

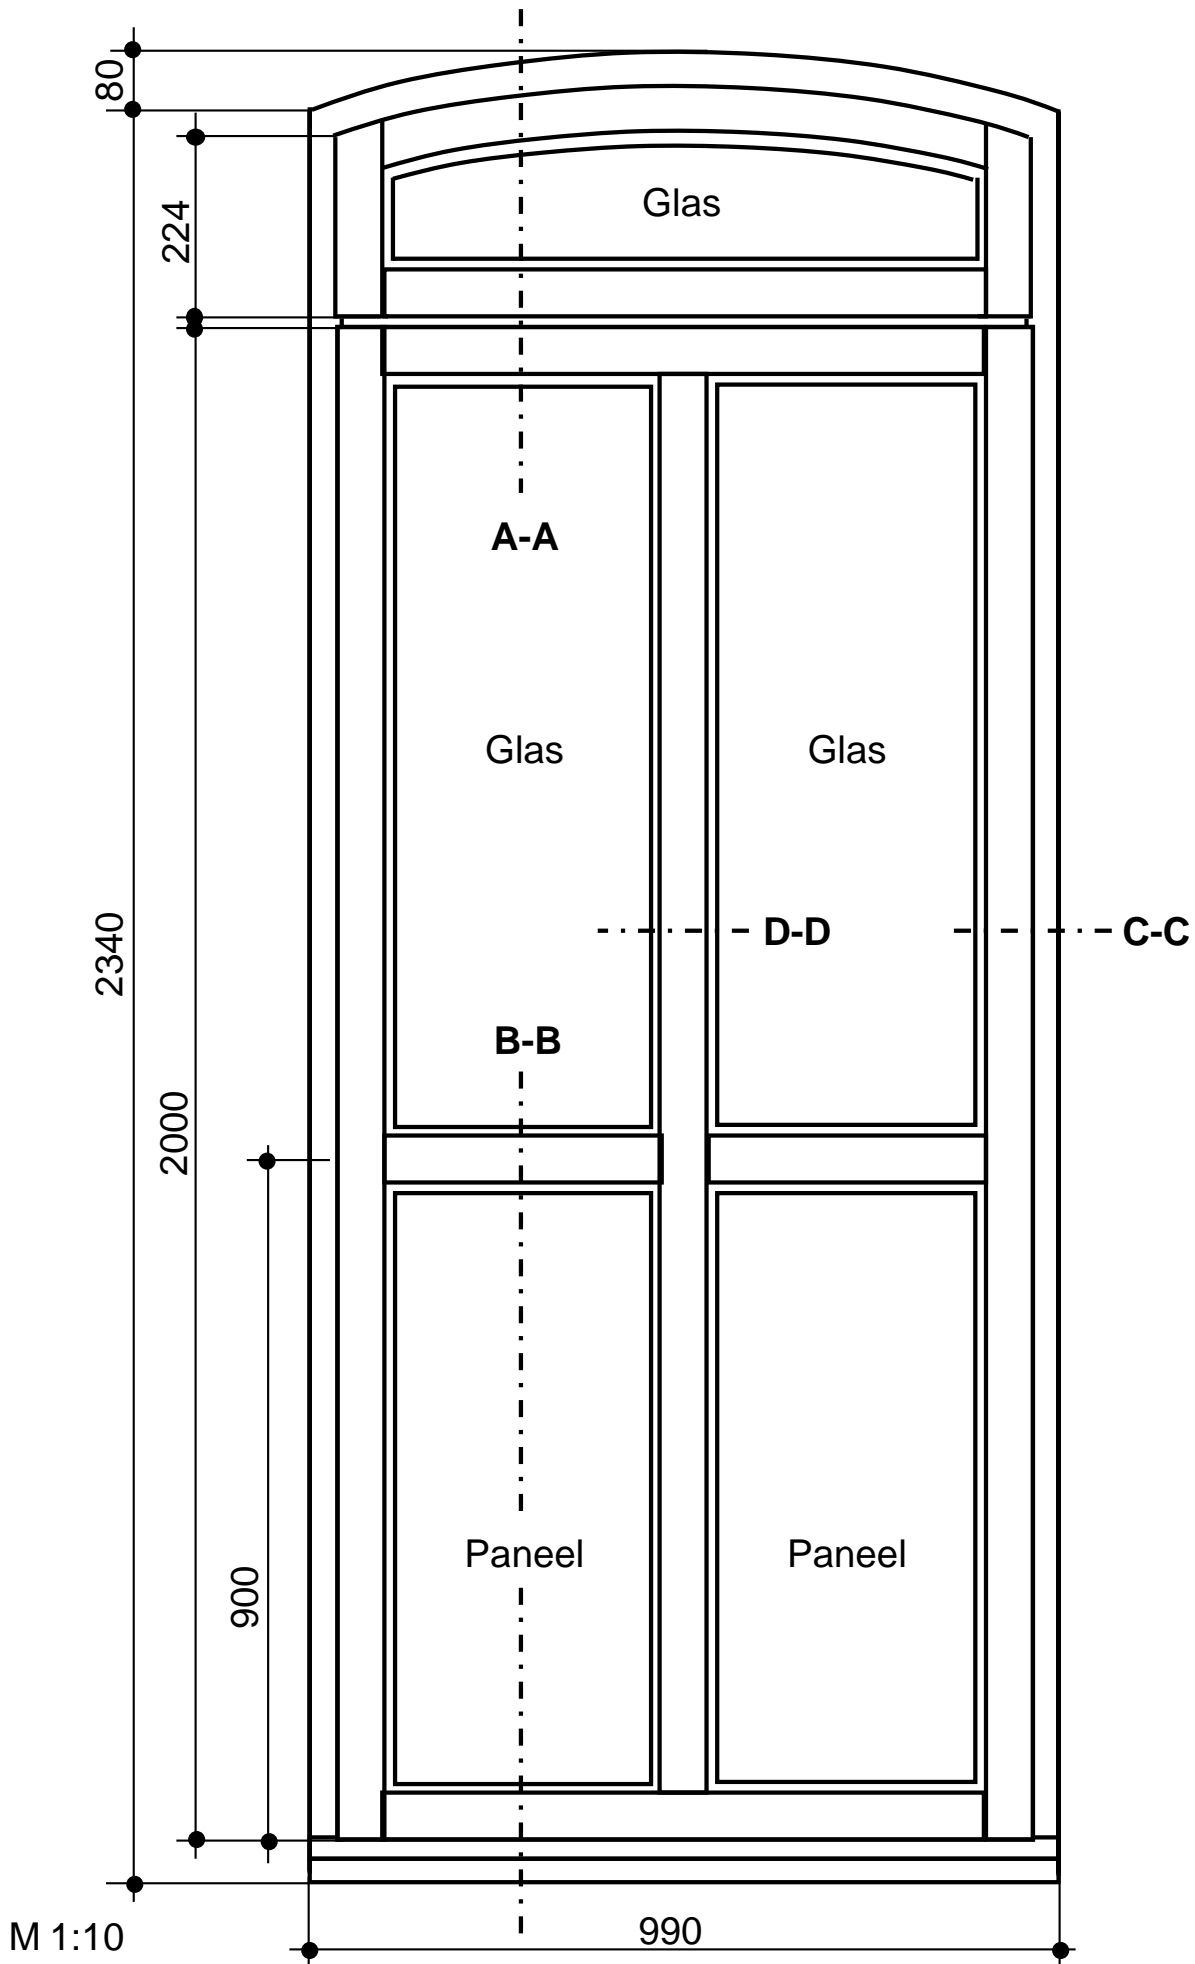


Außenansicht: Oberlicht-Kippflügel

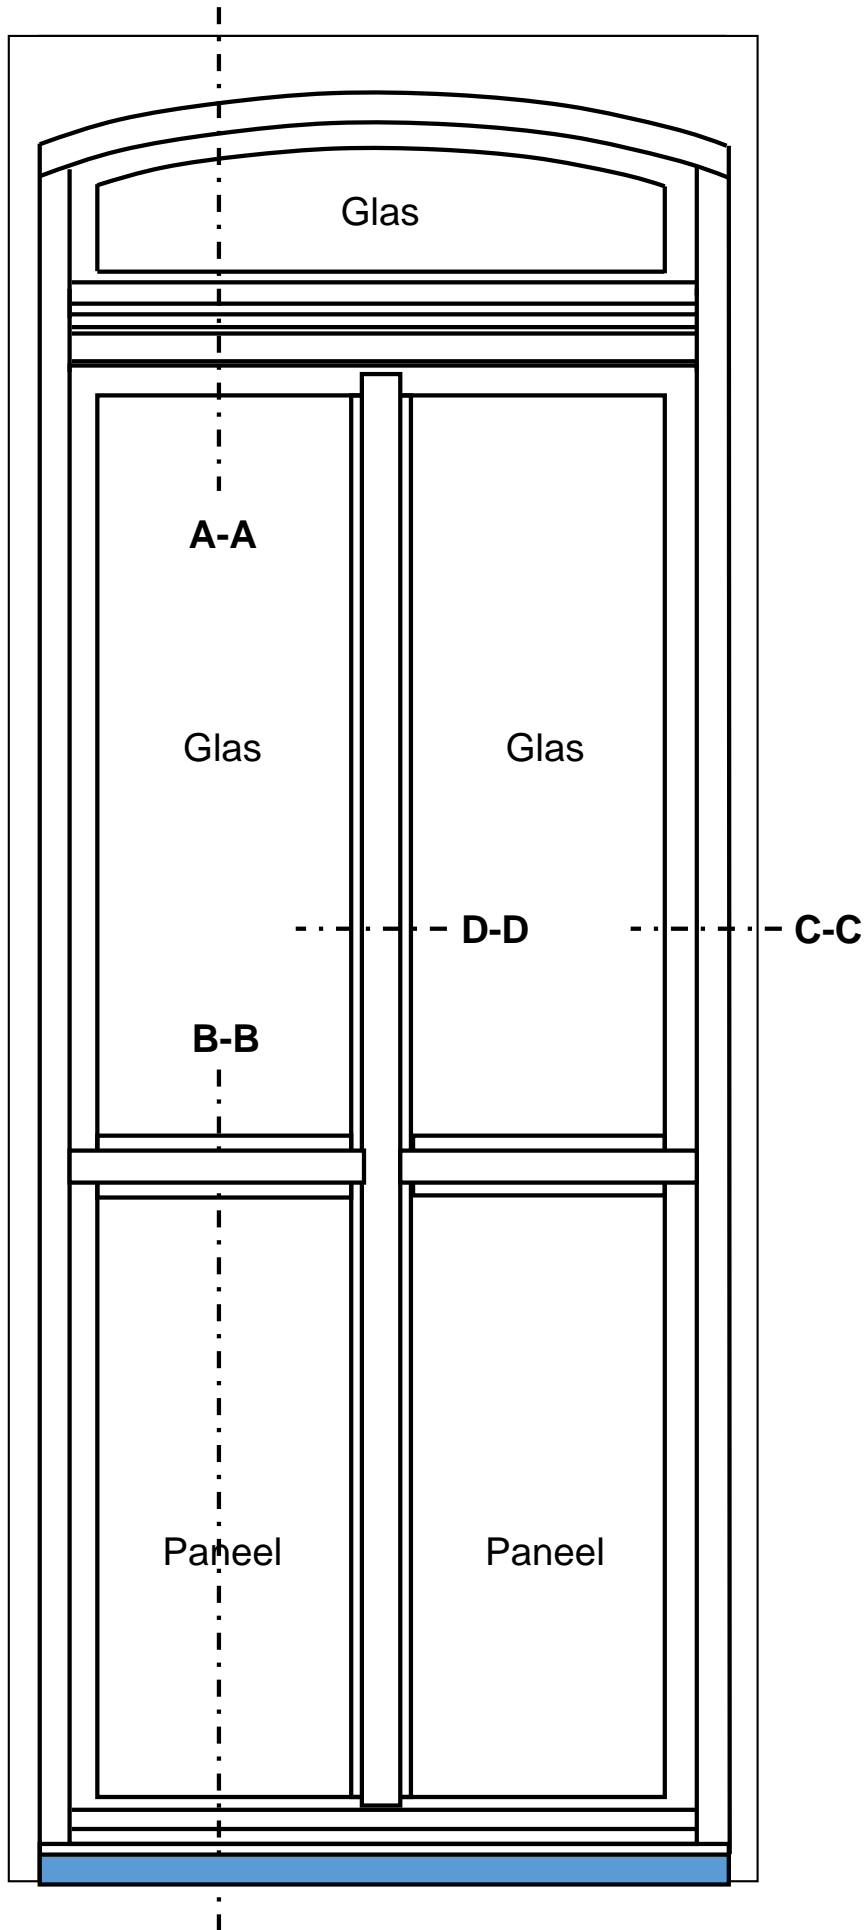


A-A

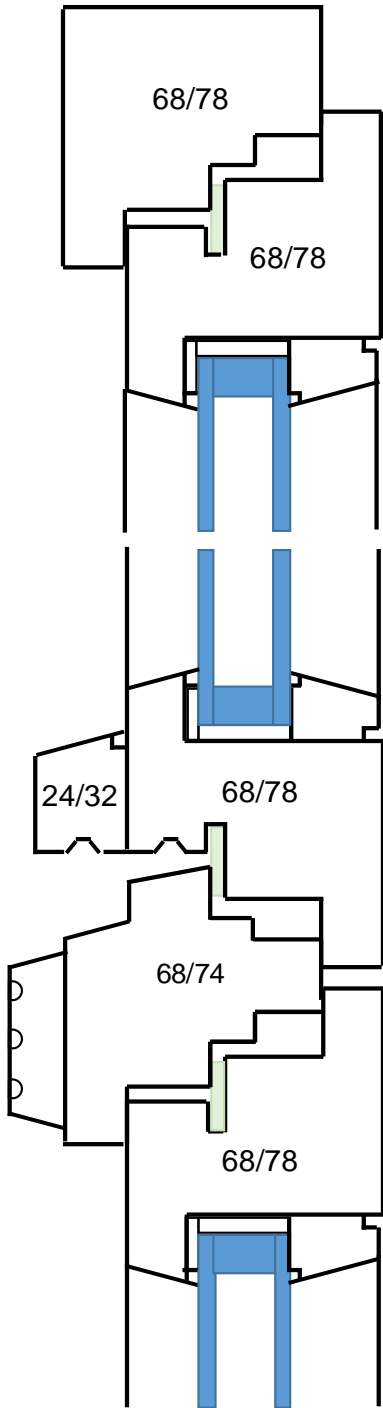

B-B

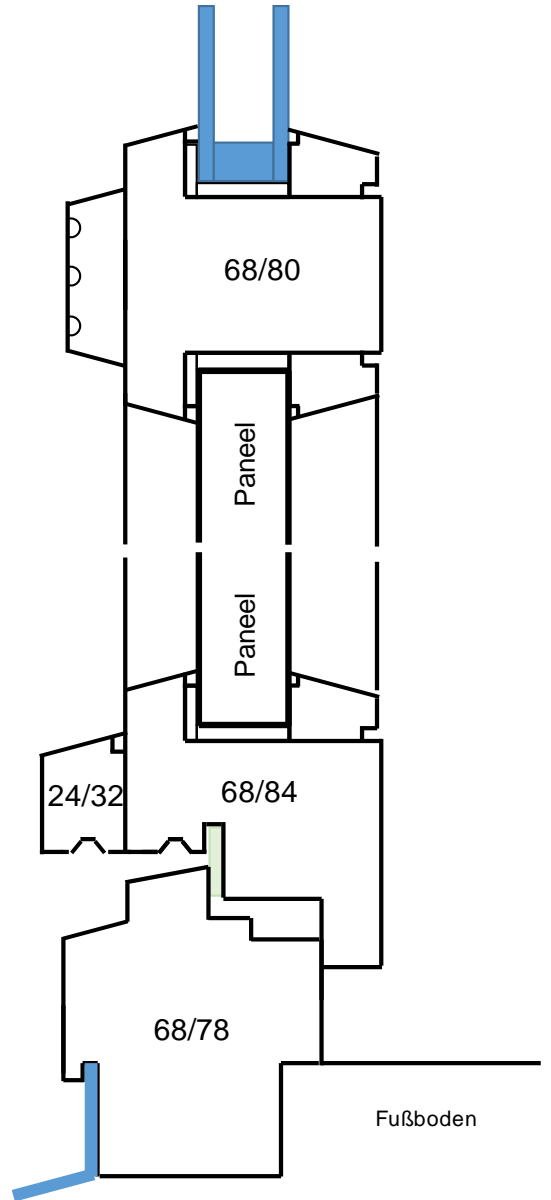

D-D

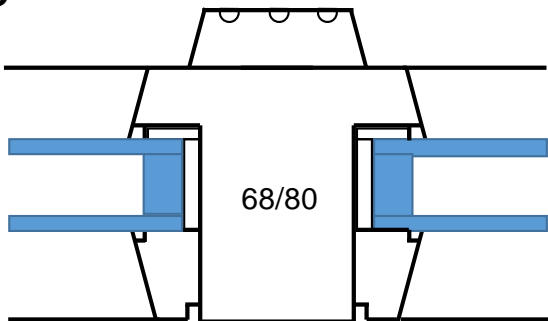

C-C

