




POHLAD BOČNÝ

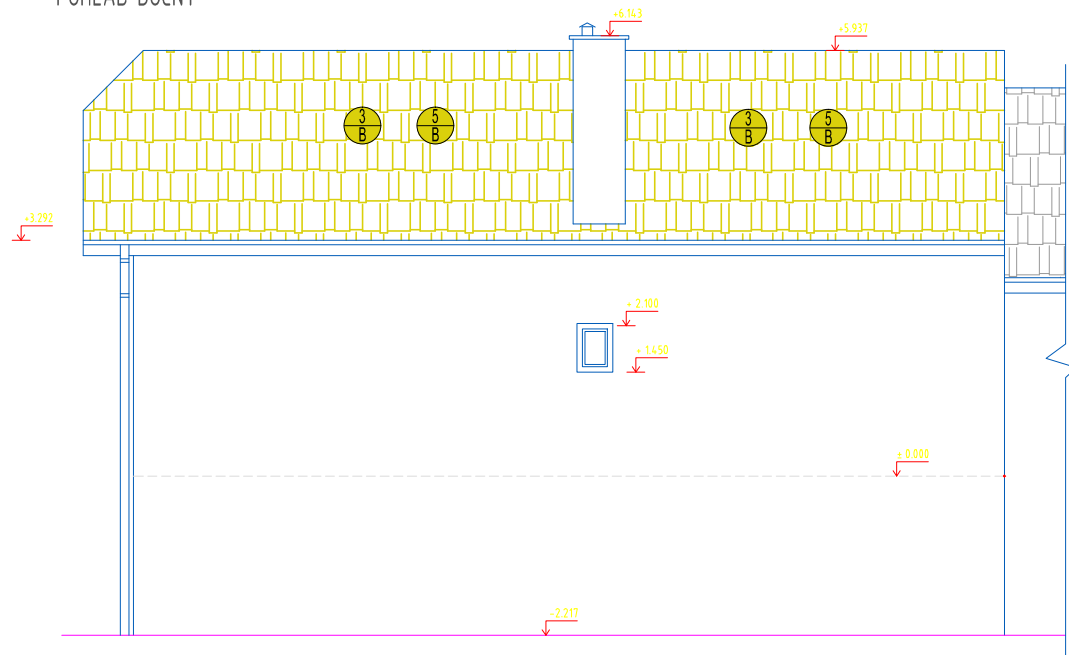


POHLAD BOČNÝ VSTUP DO OBJEKTU

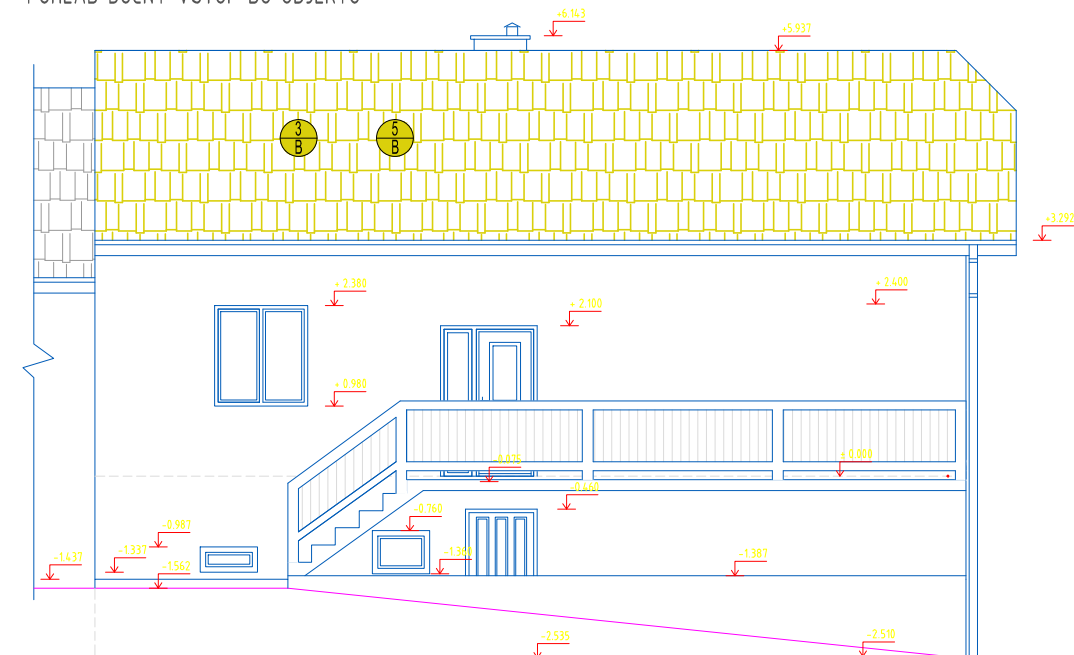

REZ A-A'

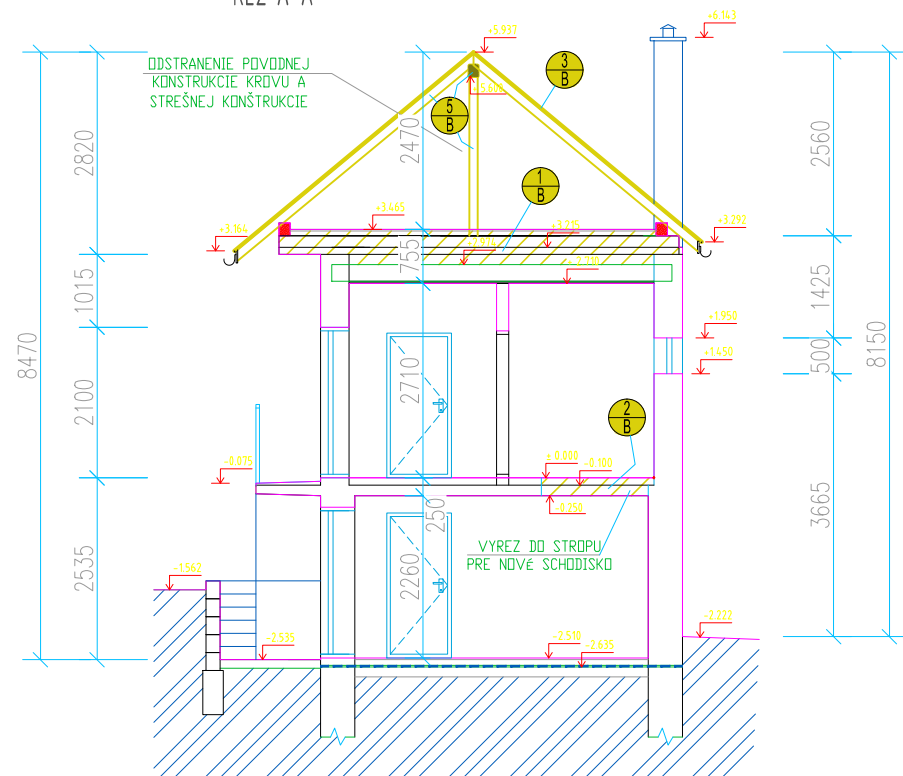

POHLAD ČELNÝ

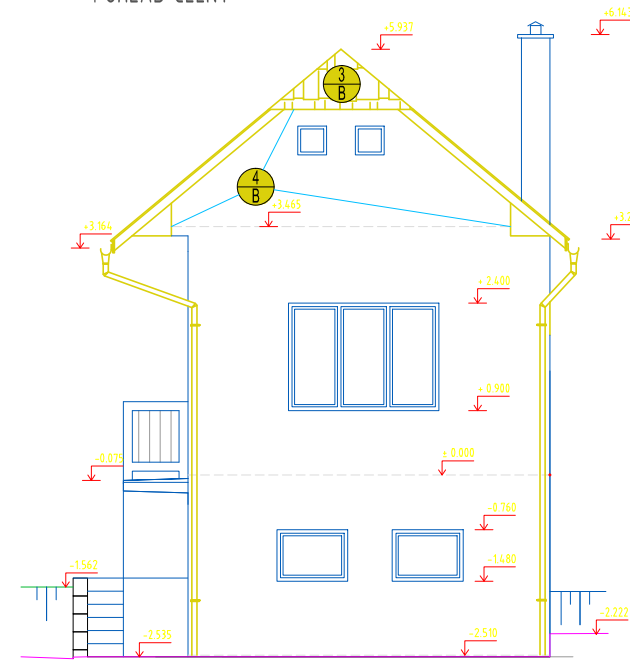


VYSVETLIVKY

-poškodené, obyté a rozpadnuté hrany, rohy, plochy opraví komplexným systémom na sanáciu

- 1/B -vybúranie podlahy podkrovia po nosné trámy stropu
- 2/B -vybúranie otvoru do stropnej konštrukcii pre ľahké schodisko podchytenie stropu riešiť podľa časti statika
- 3/B -odstránenie, demontáž - strešnej krytiny a klamiarskych výrobkov strechy
- 4/B -odstránenie, demontáž , štitových múrov podkrovia
- 5/B -odstránenie, demontáž - krovu objektu
- 6/B

■ búracie práce

□ existujúce konštrukcie

AUTOR NÁVRHU				 www.am-projekt.sk annakontrova@gmail.com +421918524770 kontra.marek@gmail.com +421948029731
VEDÚCI PROJEKTANT	ING. ANNA KONTROVÁ	ZODPOVEDNÝ PROJEKTANT	ING. ANNA KONTROVÁ	
VYPRACOVAL	ING. MAREK KONTRA			
STAVEBNÍK	GARAJOVÁ IVETA R. KÁNOVÁ, OKRUŽNÁ 14, BANSKÁ BYSTRICA			
MIESTO STAVBY	OKRES: BANSKÁ BYSTRICA, OBEC: PRIECHOD			ČÍSLO ZÁK.
NÁZOV STAVBY	REKONŠTRUKCIA A NADSTAVBA RODINNÉHO DOMU			FORMÁT 2 x a4
PARCELA	Parcela registra C : 495/1, 495/2, 496/1 K.Ú. PRIECHOD			DÁTUM 04/2017
OBJEKT				MIERKA 1:100
ČASŤ	STAVEBNÁ ČASŤ			STUPEŇ PSPS
OBSAH	BÚRACIE PRÁCE - REZ A-A', POHLADY			ČÍSLO VÝKRESU : 03
				PARÉ: