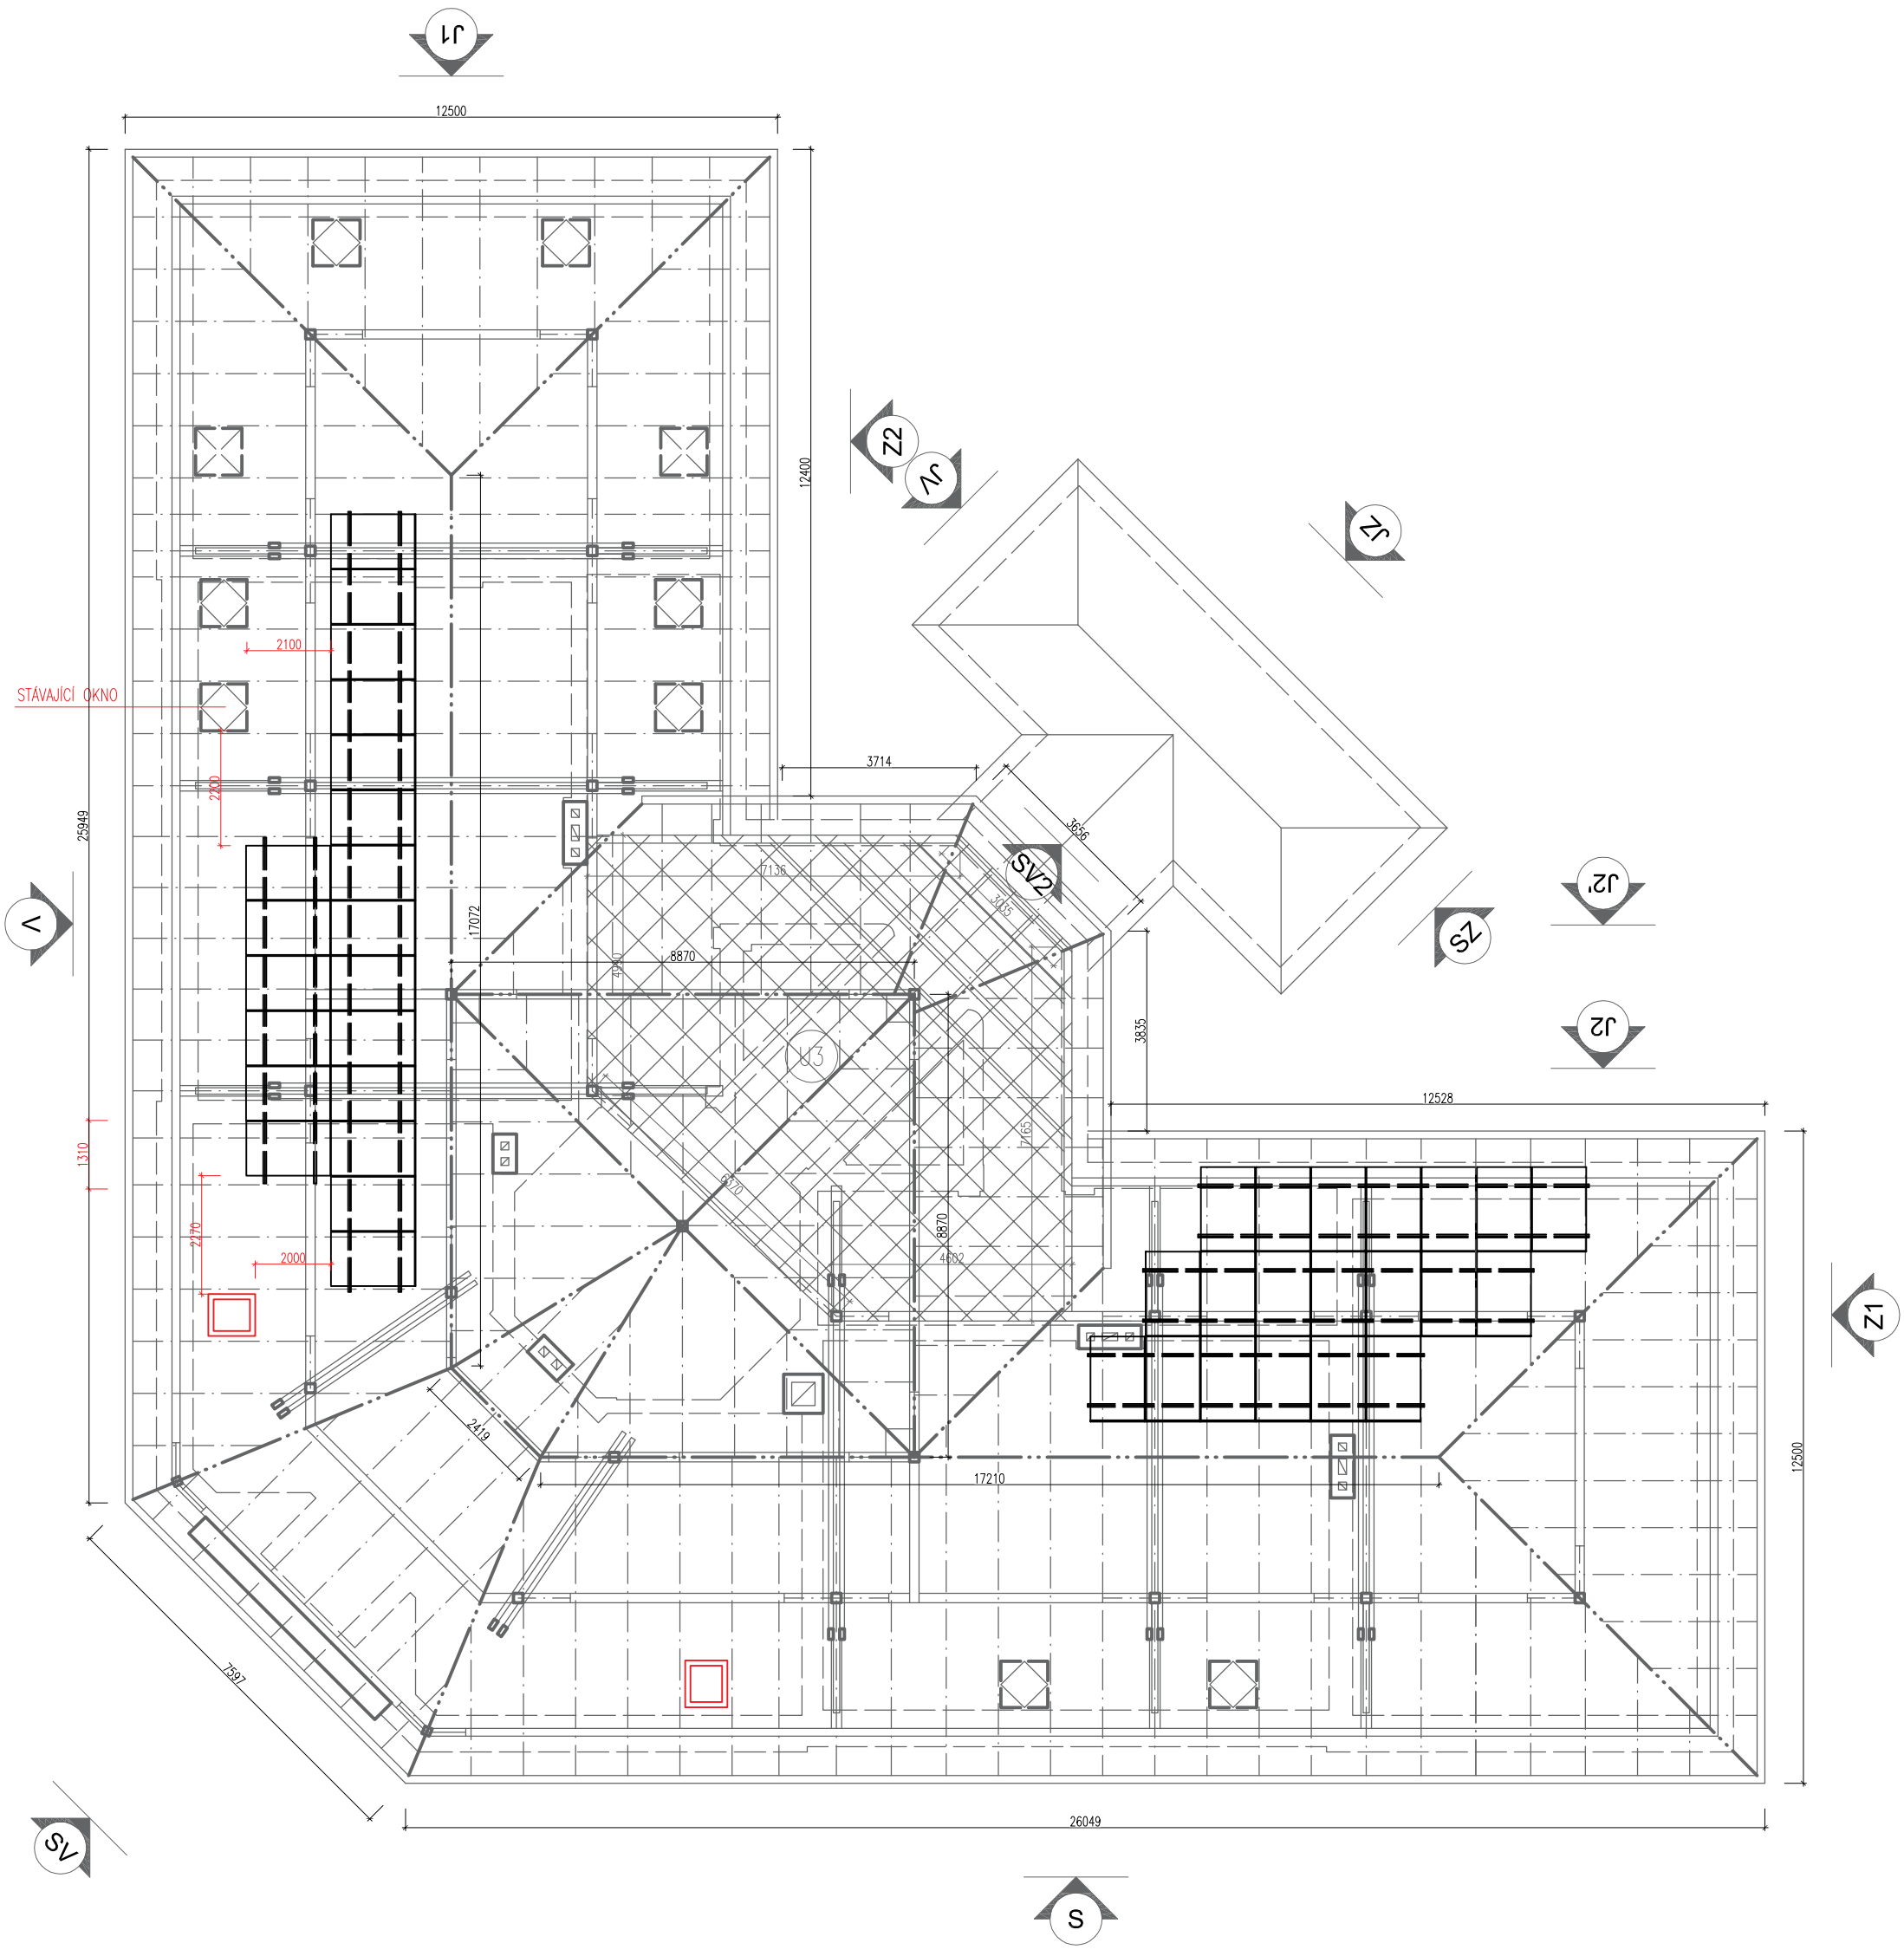SCHEMA UMÍSTĚNÍ NOVÝCH OKEN A FVE PANELŮ