




PŮDORYS PŘÍZEMÍ

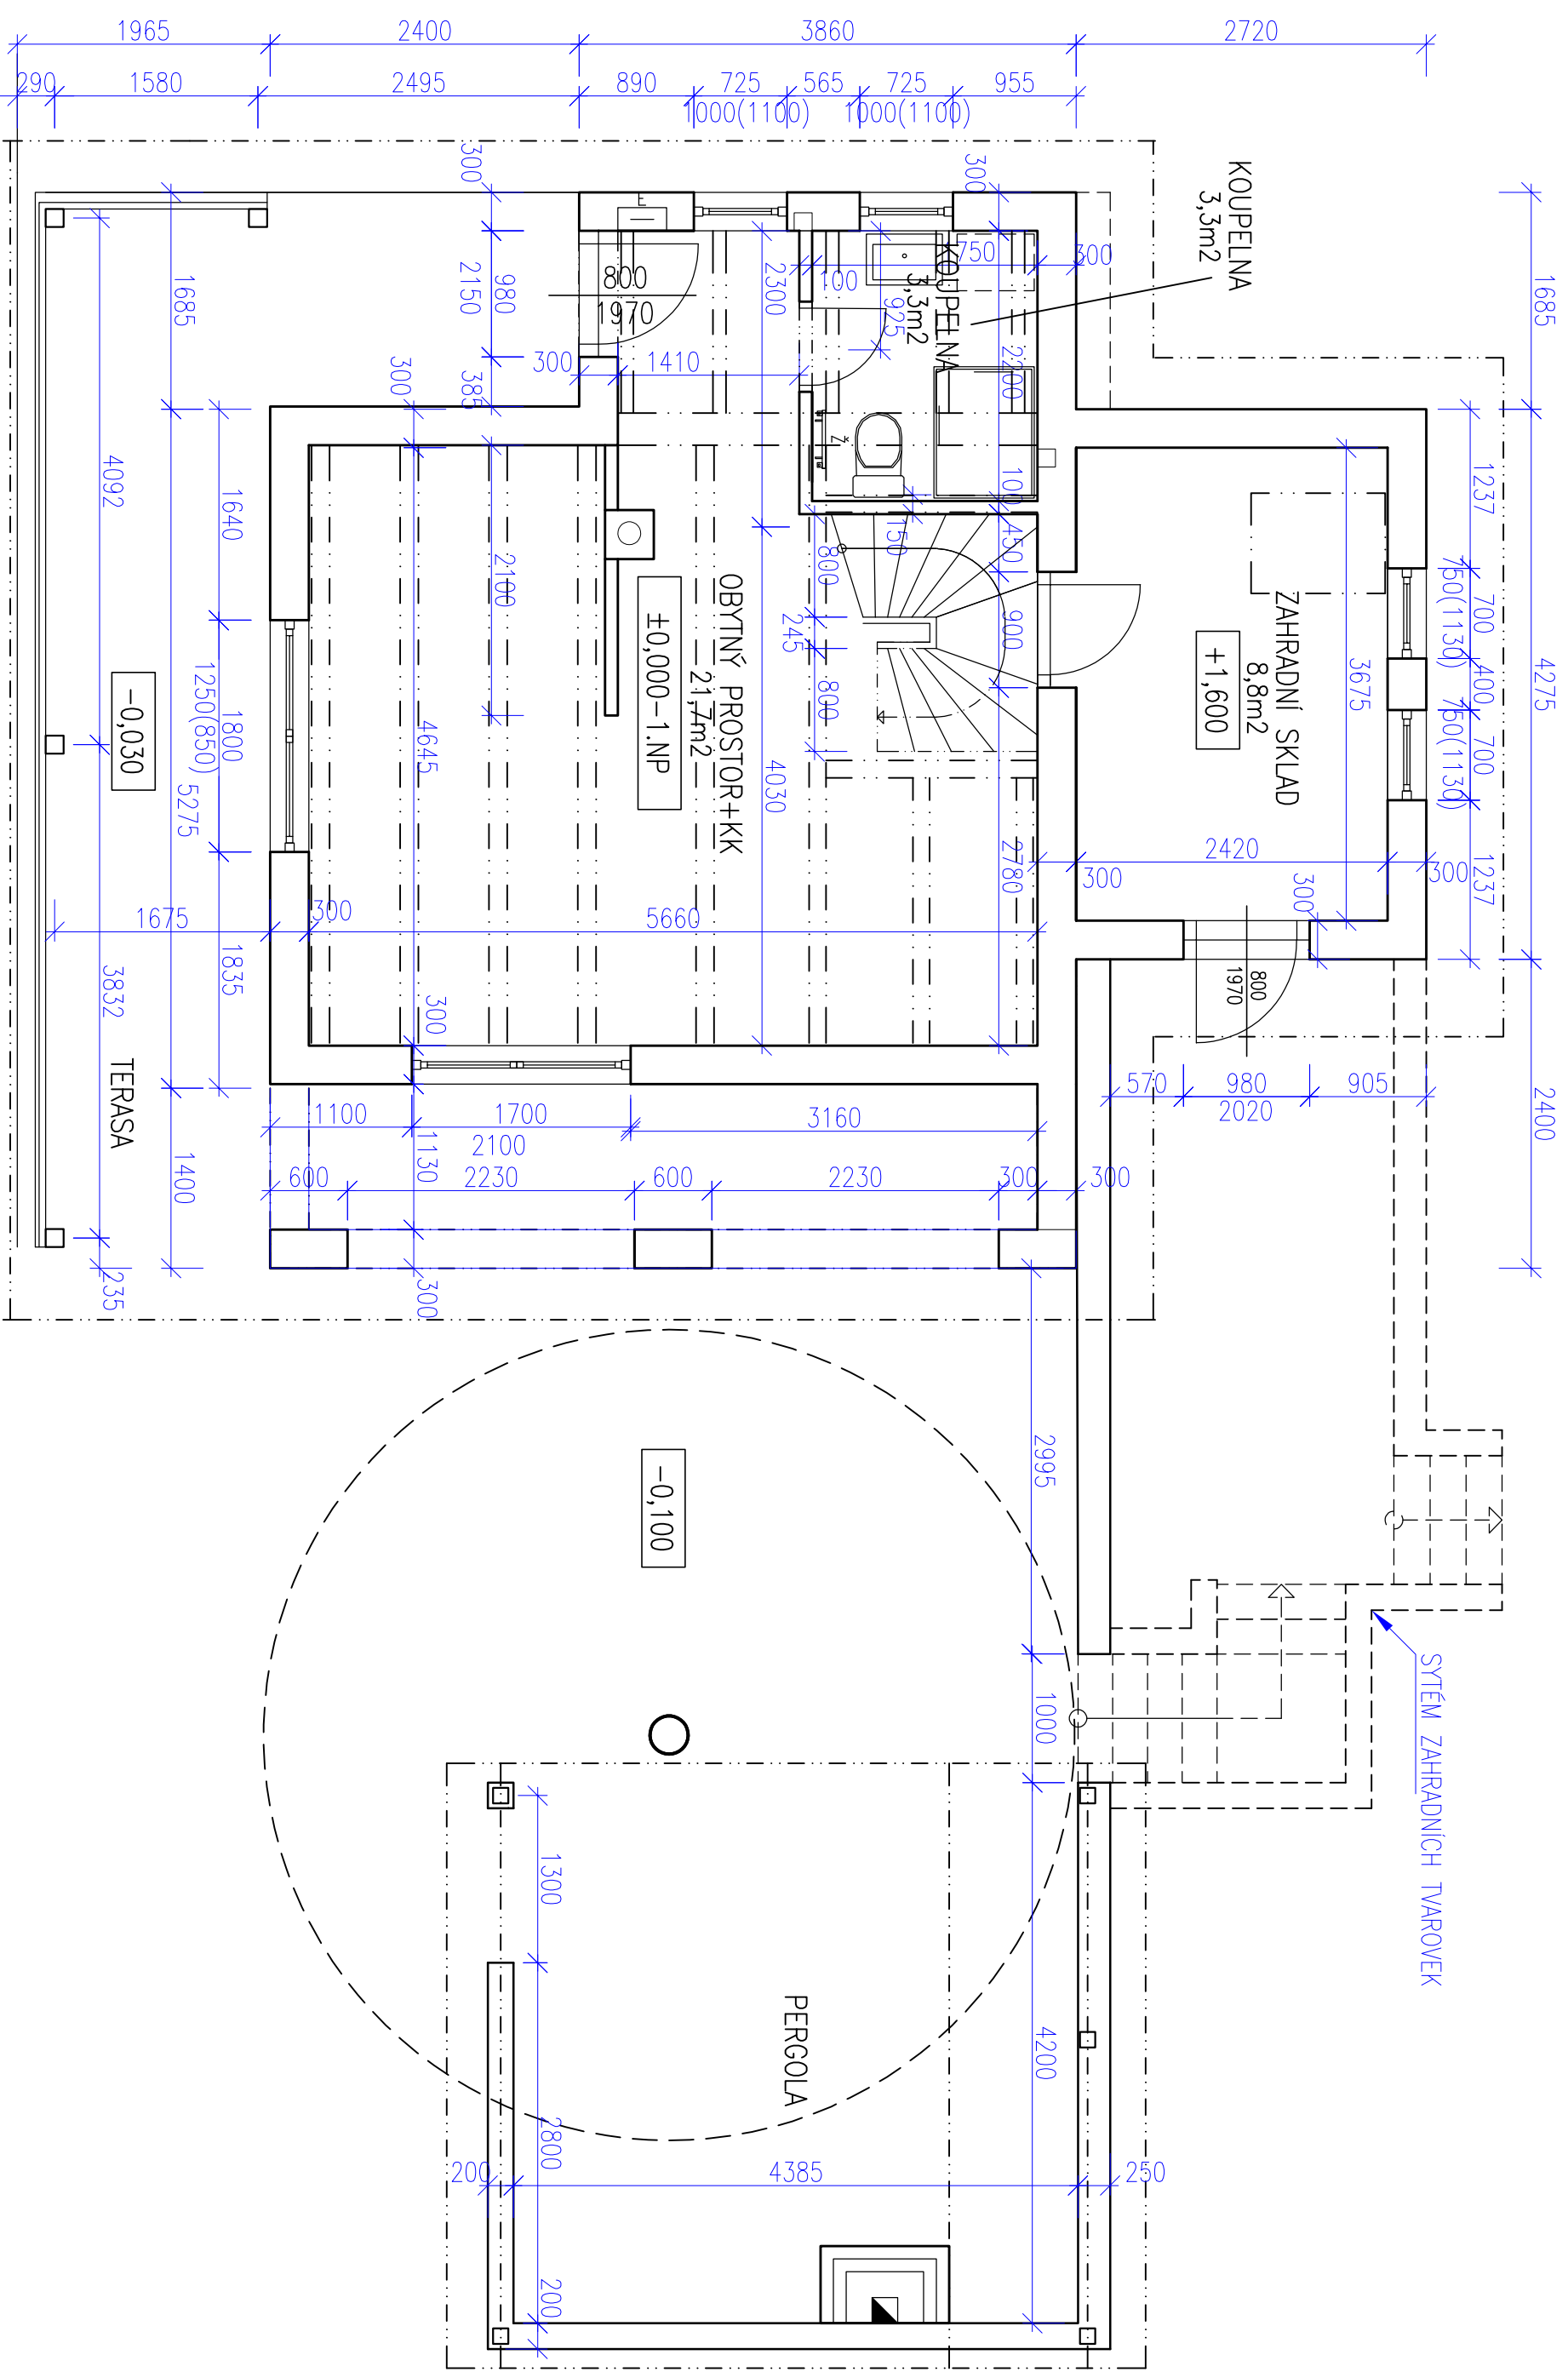


PŮDORYS PŮDY

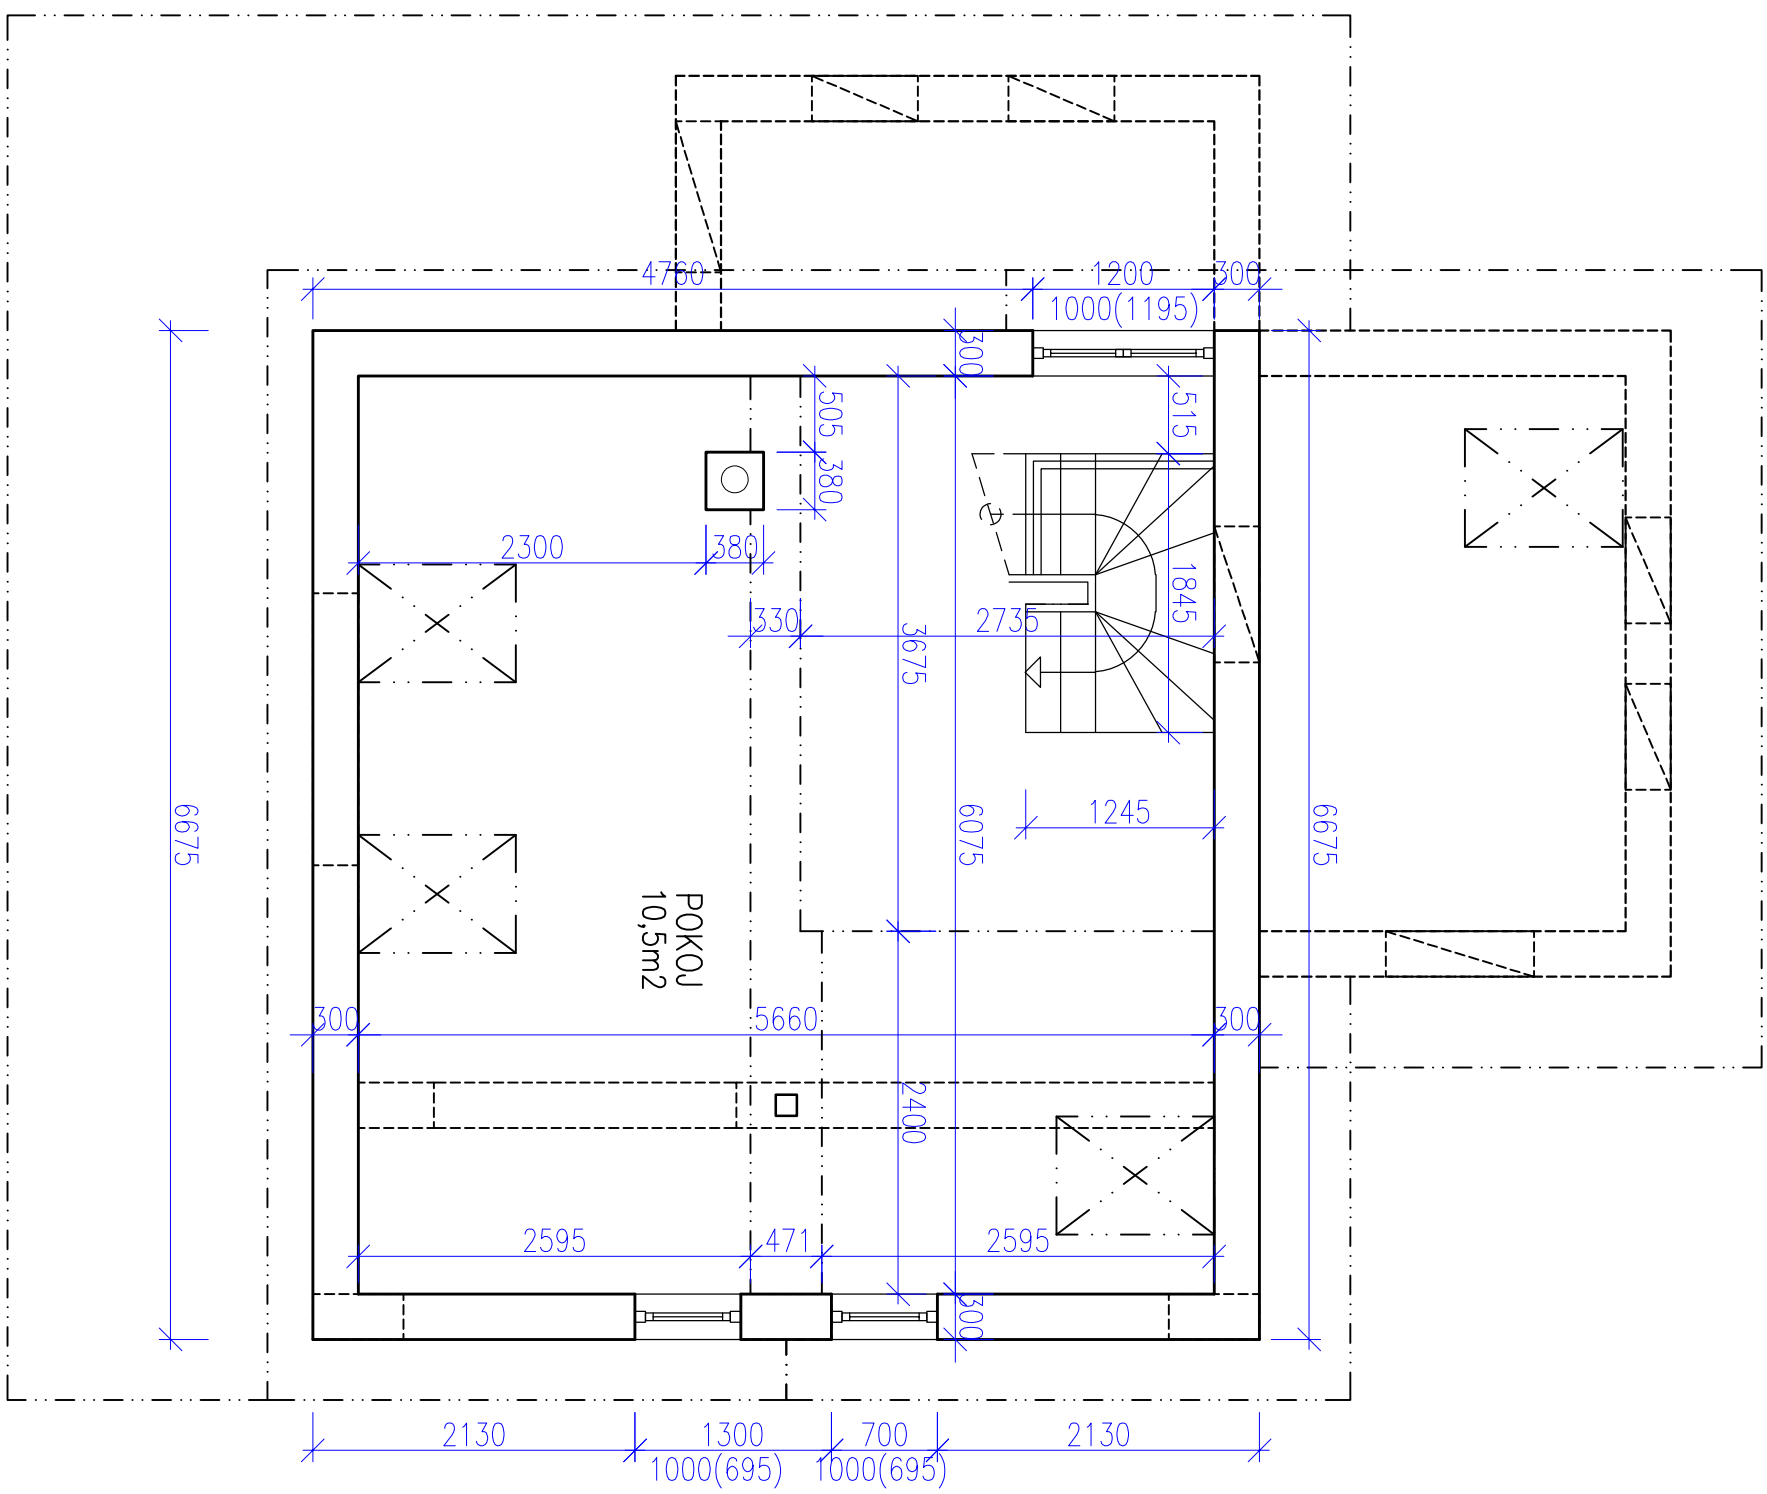


PŮDORYS STŘECHY

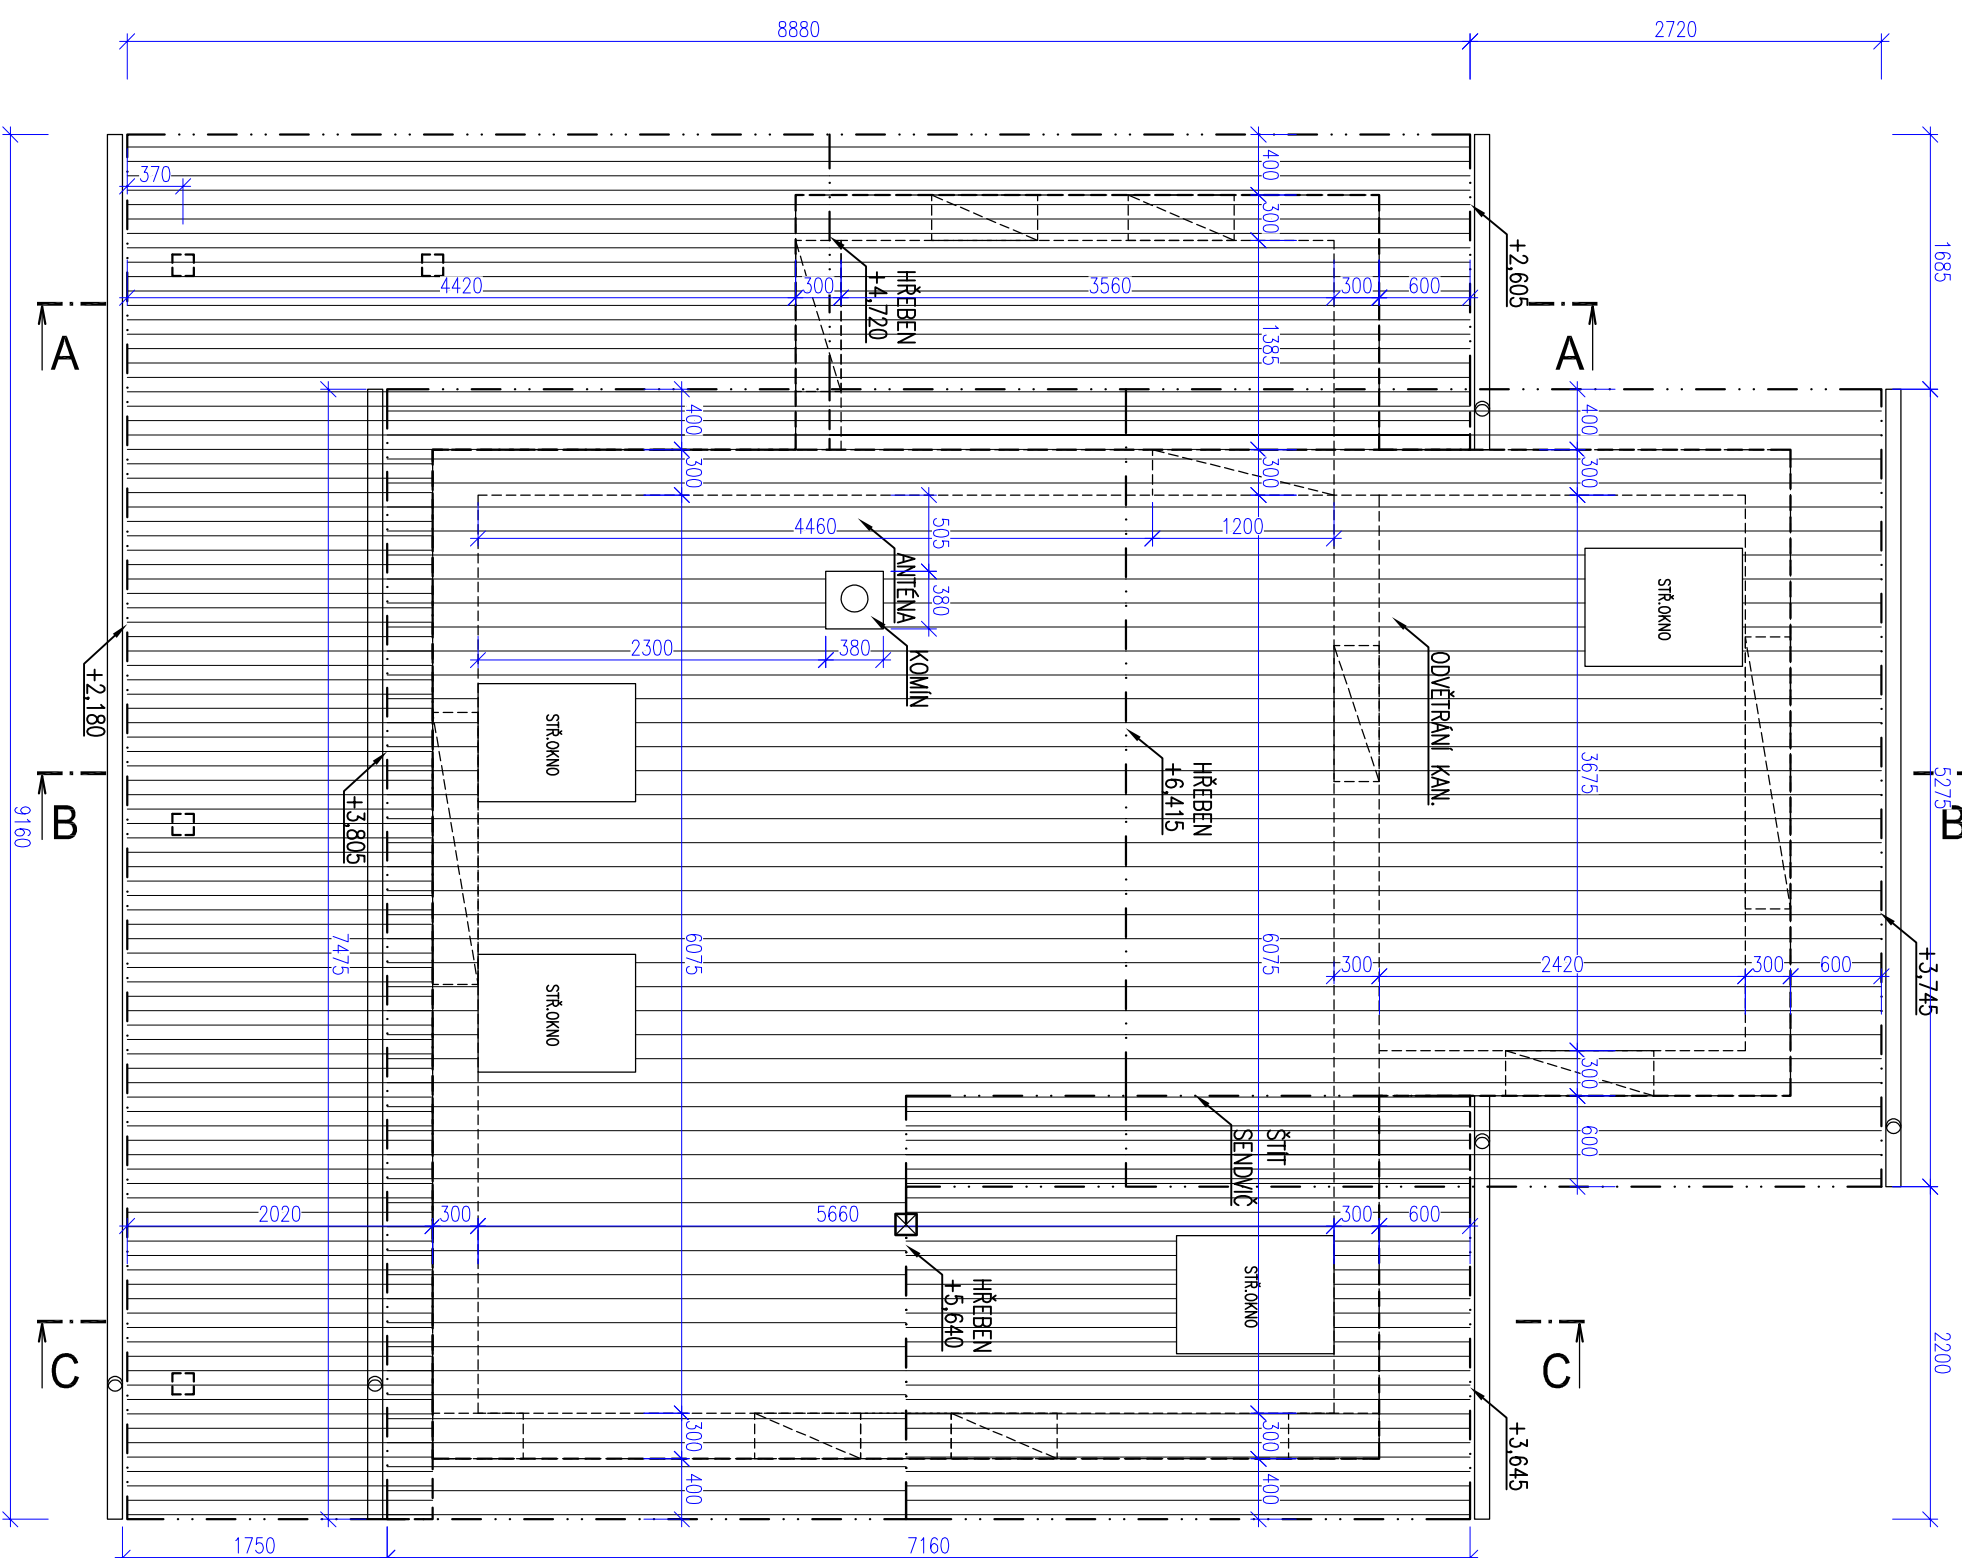


ŘEZ VSTUPEM - střecha ŘEZ A-A

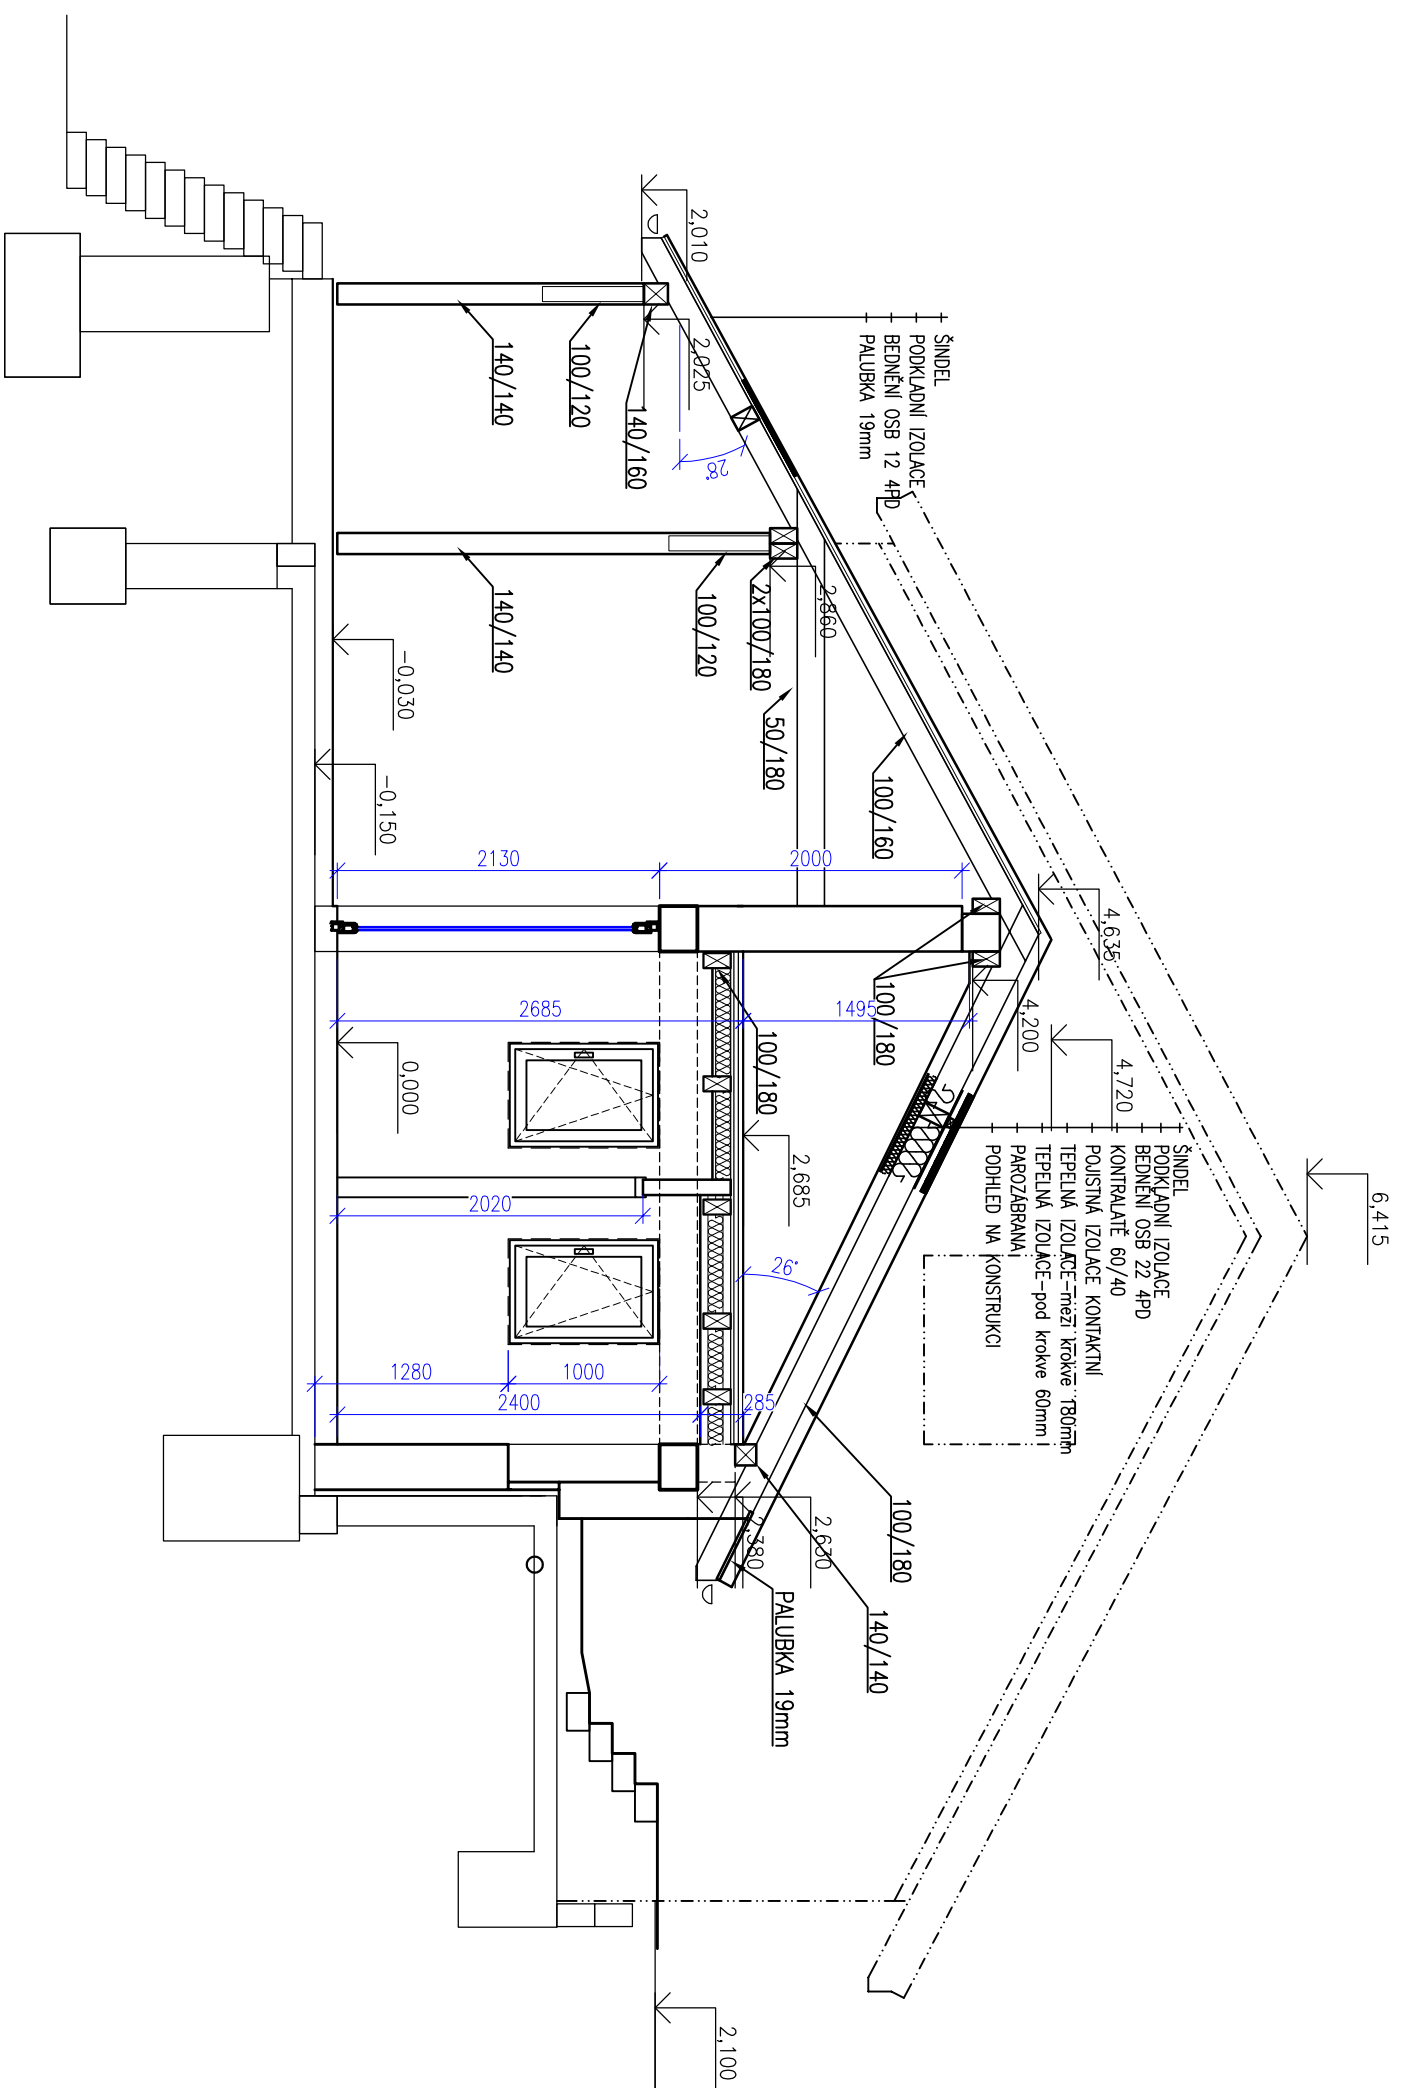


ŘEZ KUCHYŇNÍ - střecha ŘEZ B-B

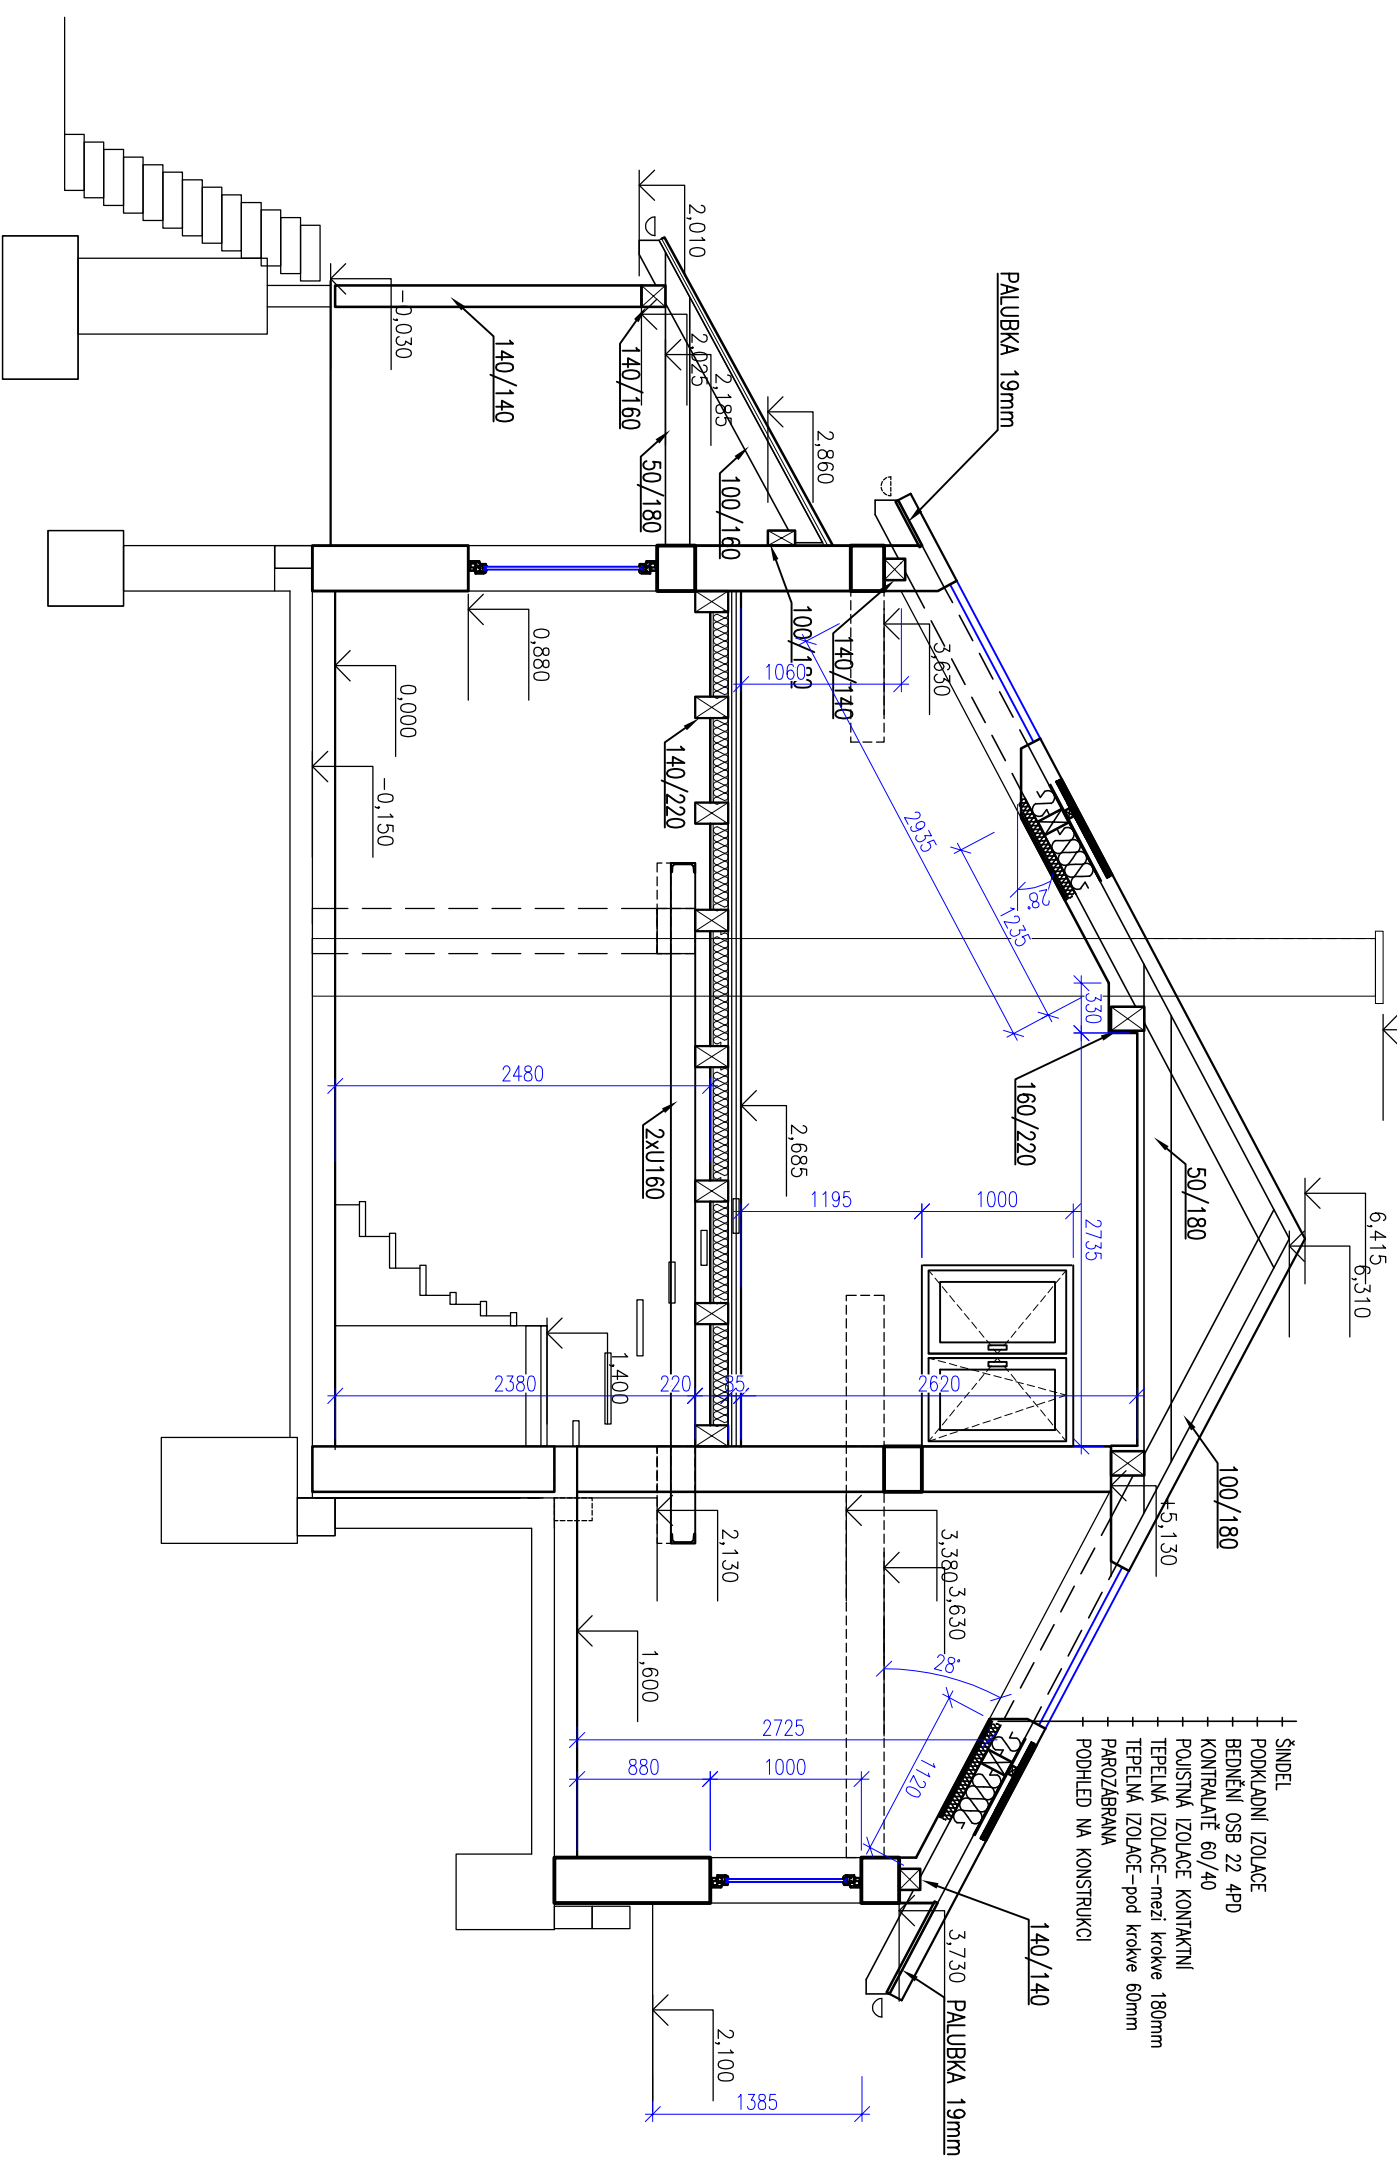


ŘEZ PODLOUBÍM - střecha ŘEZ C-C

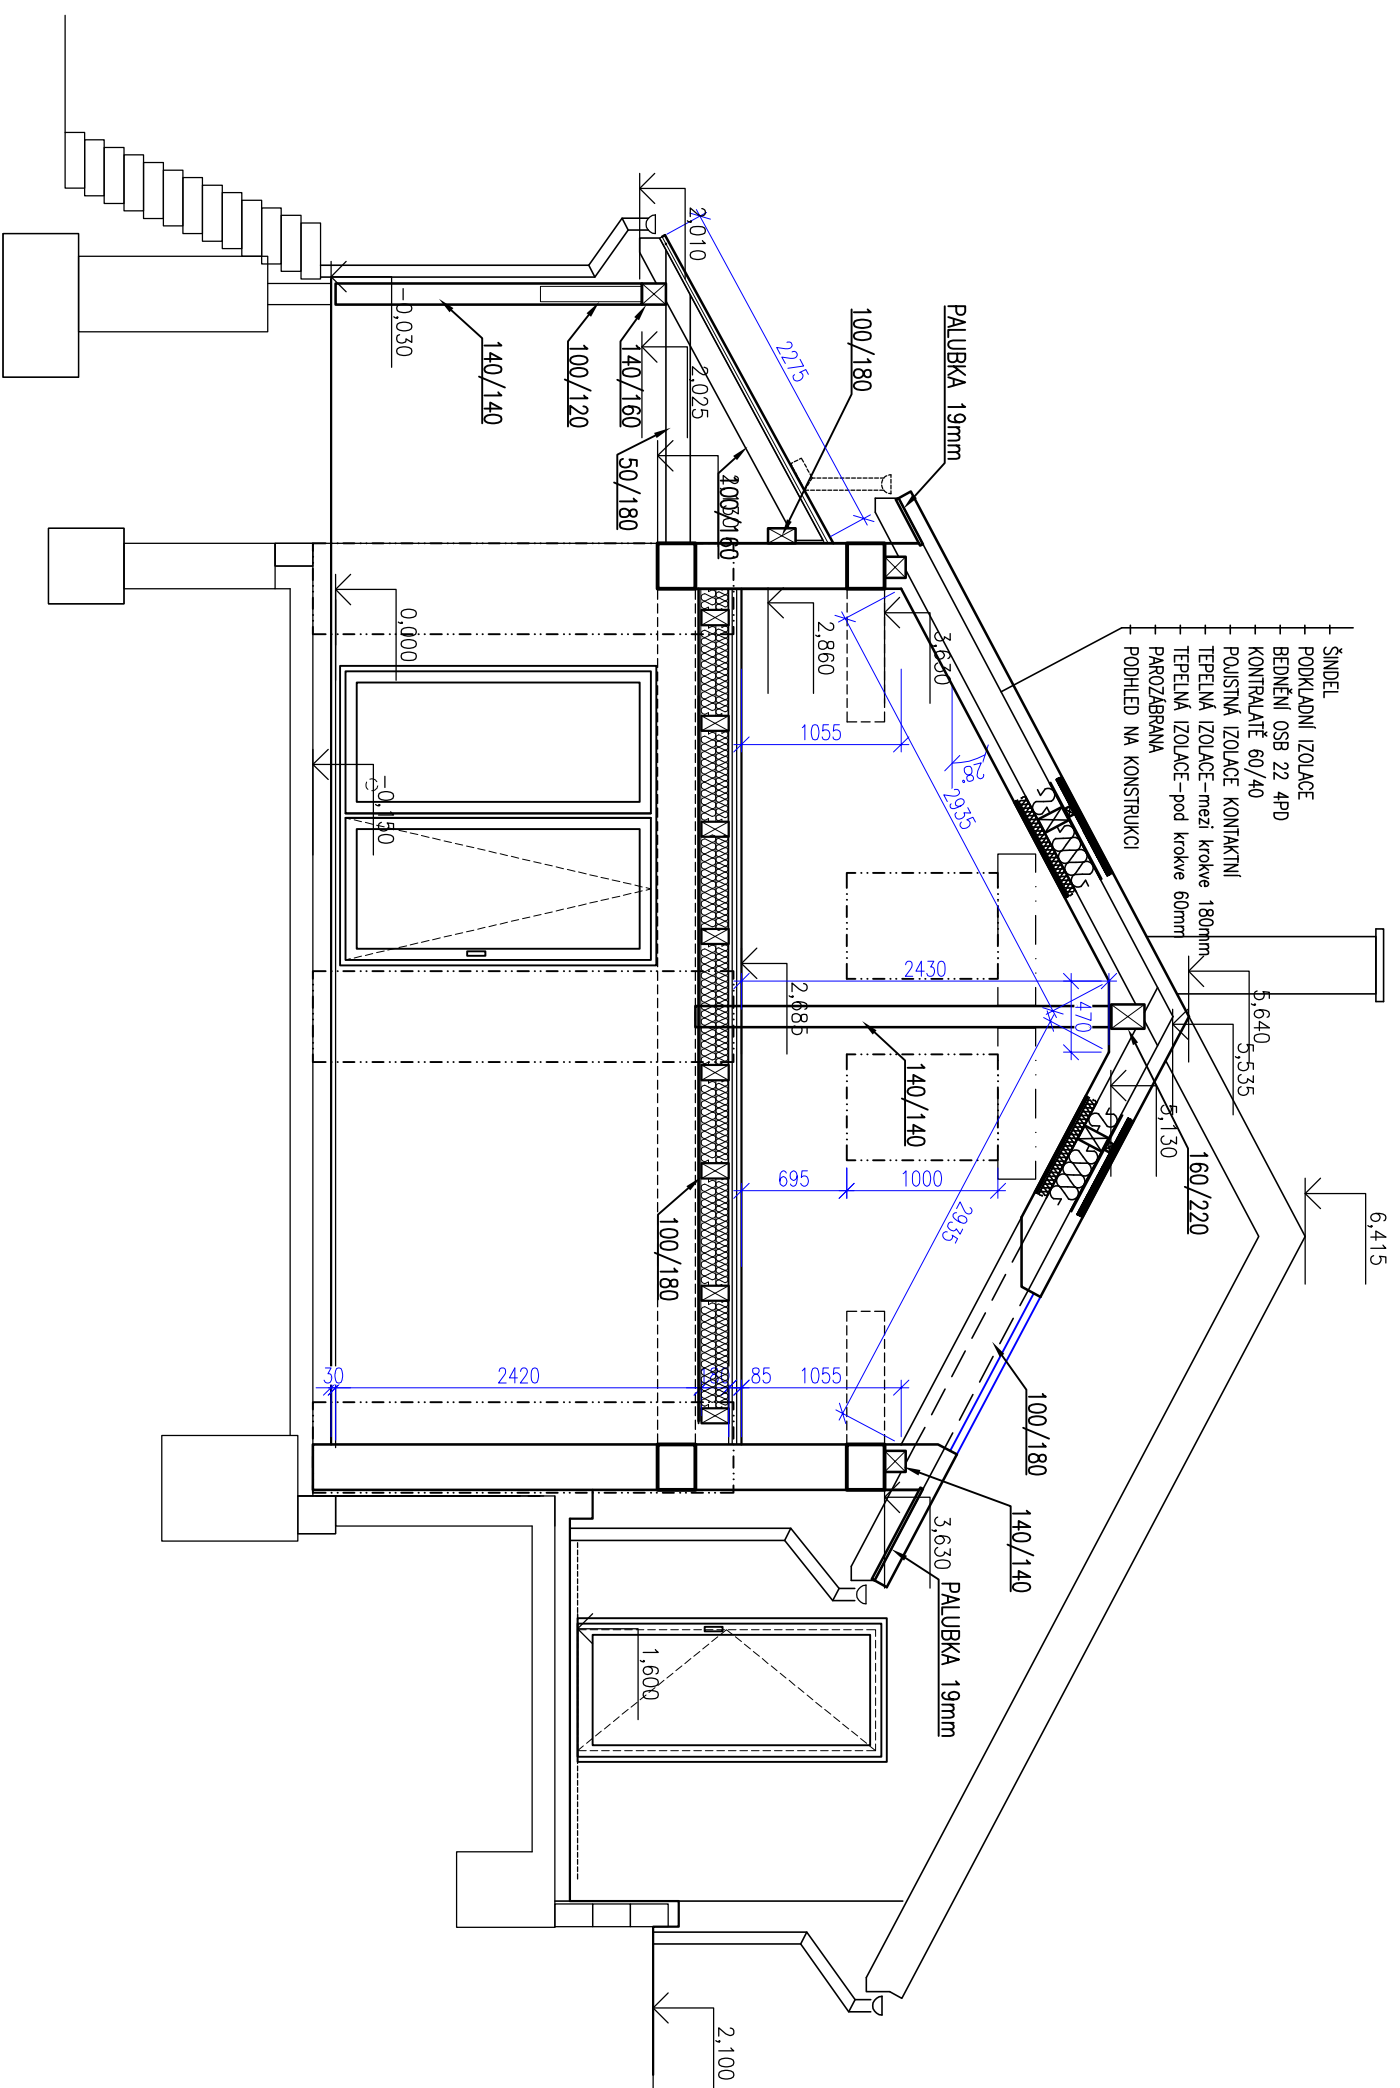


POHLED PŘEDNÍ

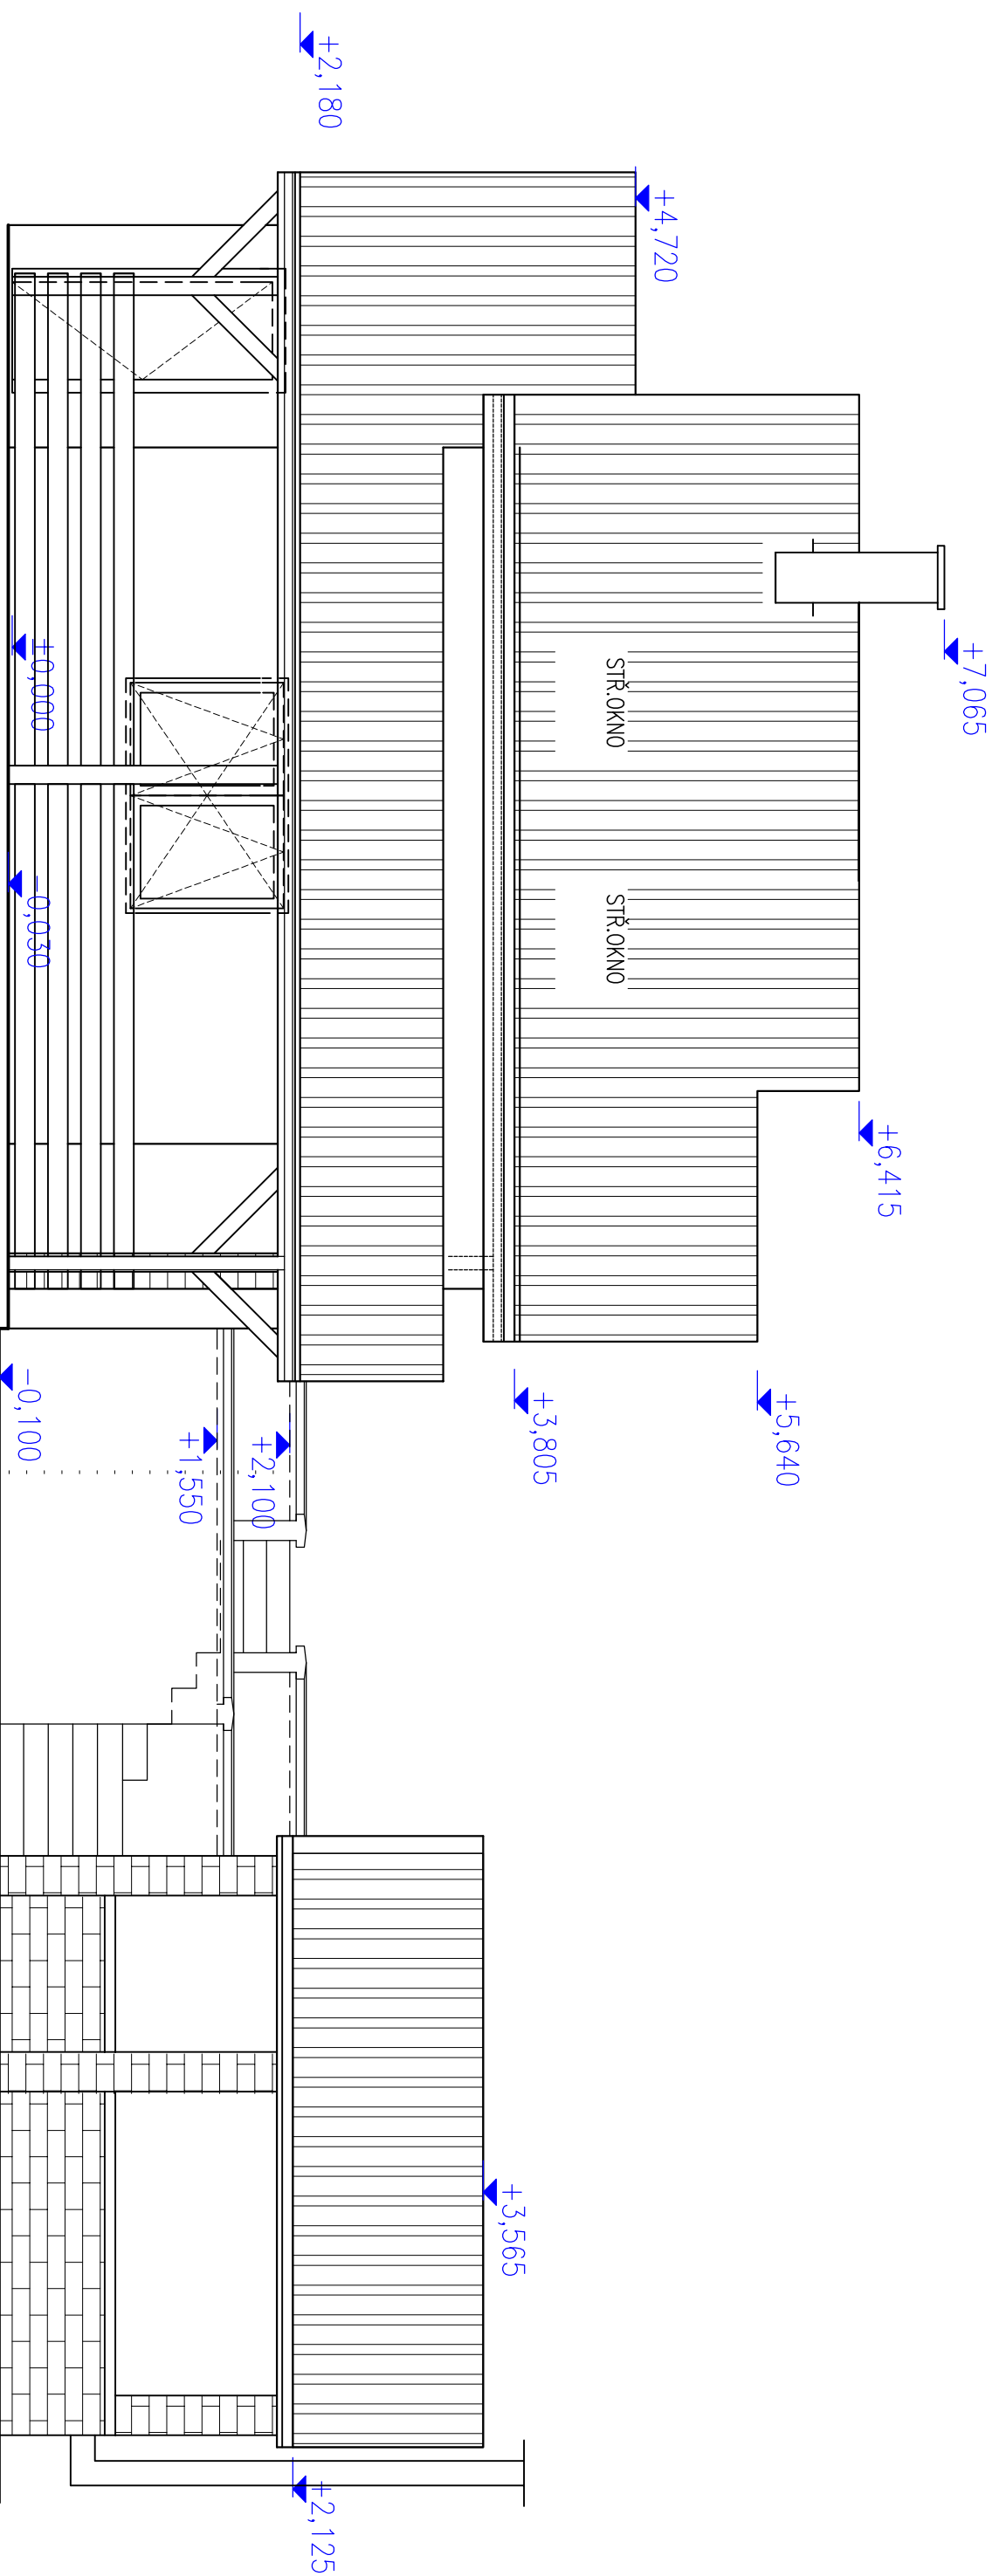


POHLED OD PERGOLY

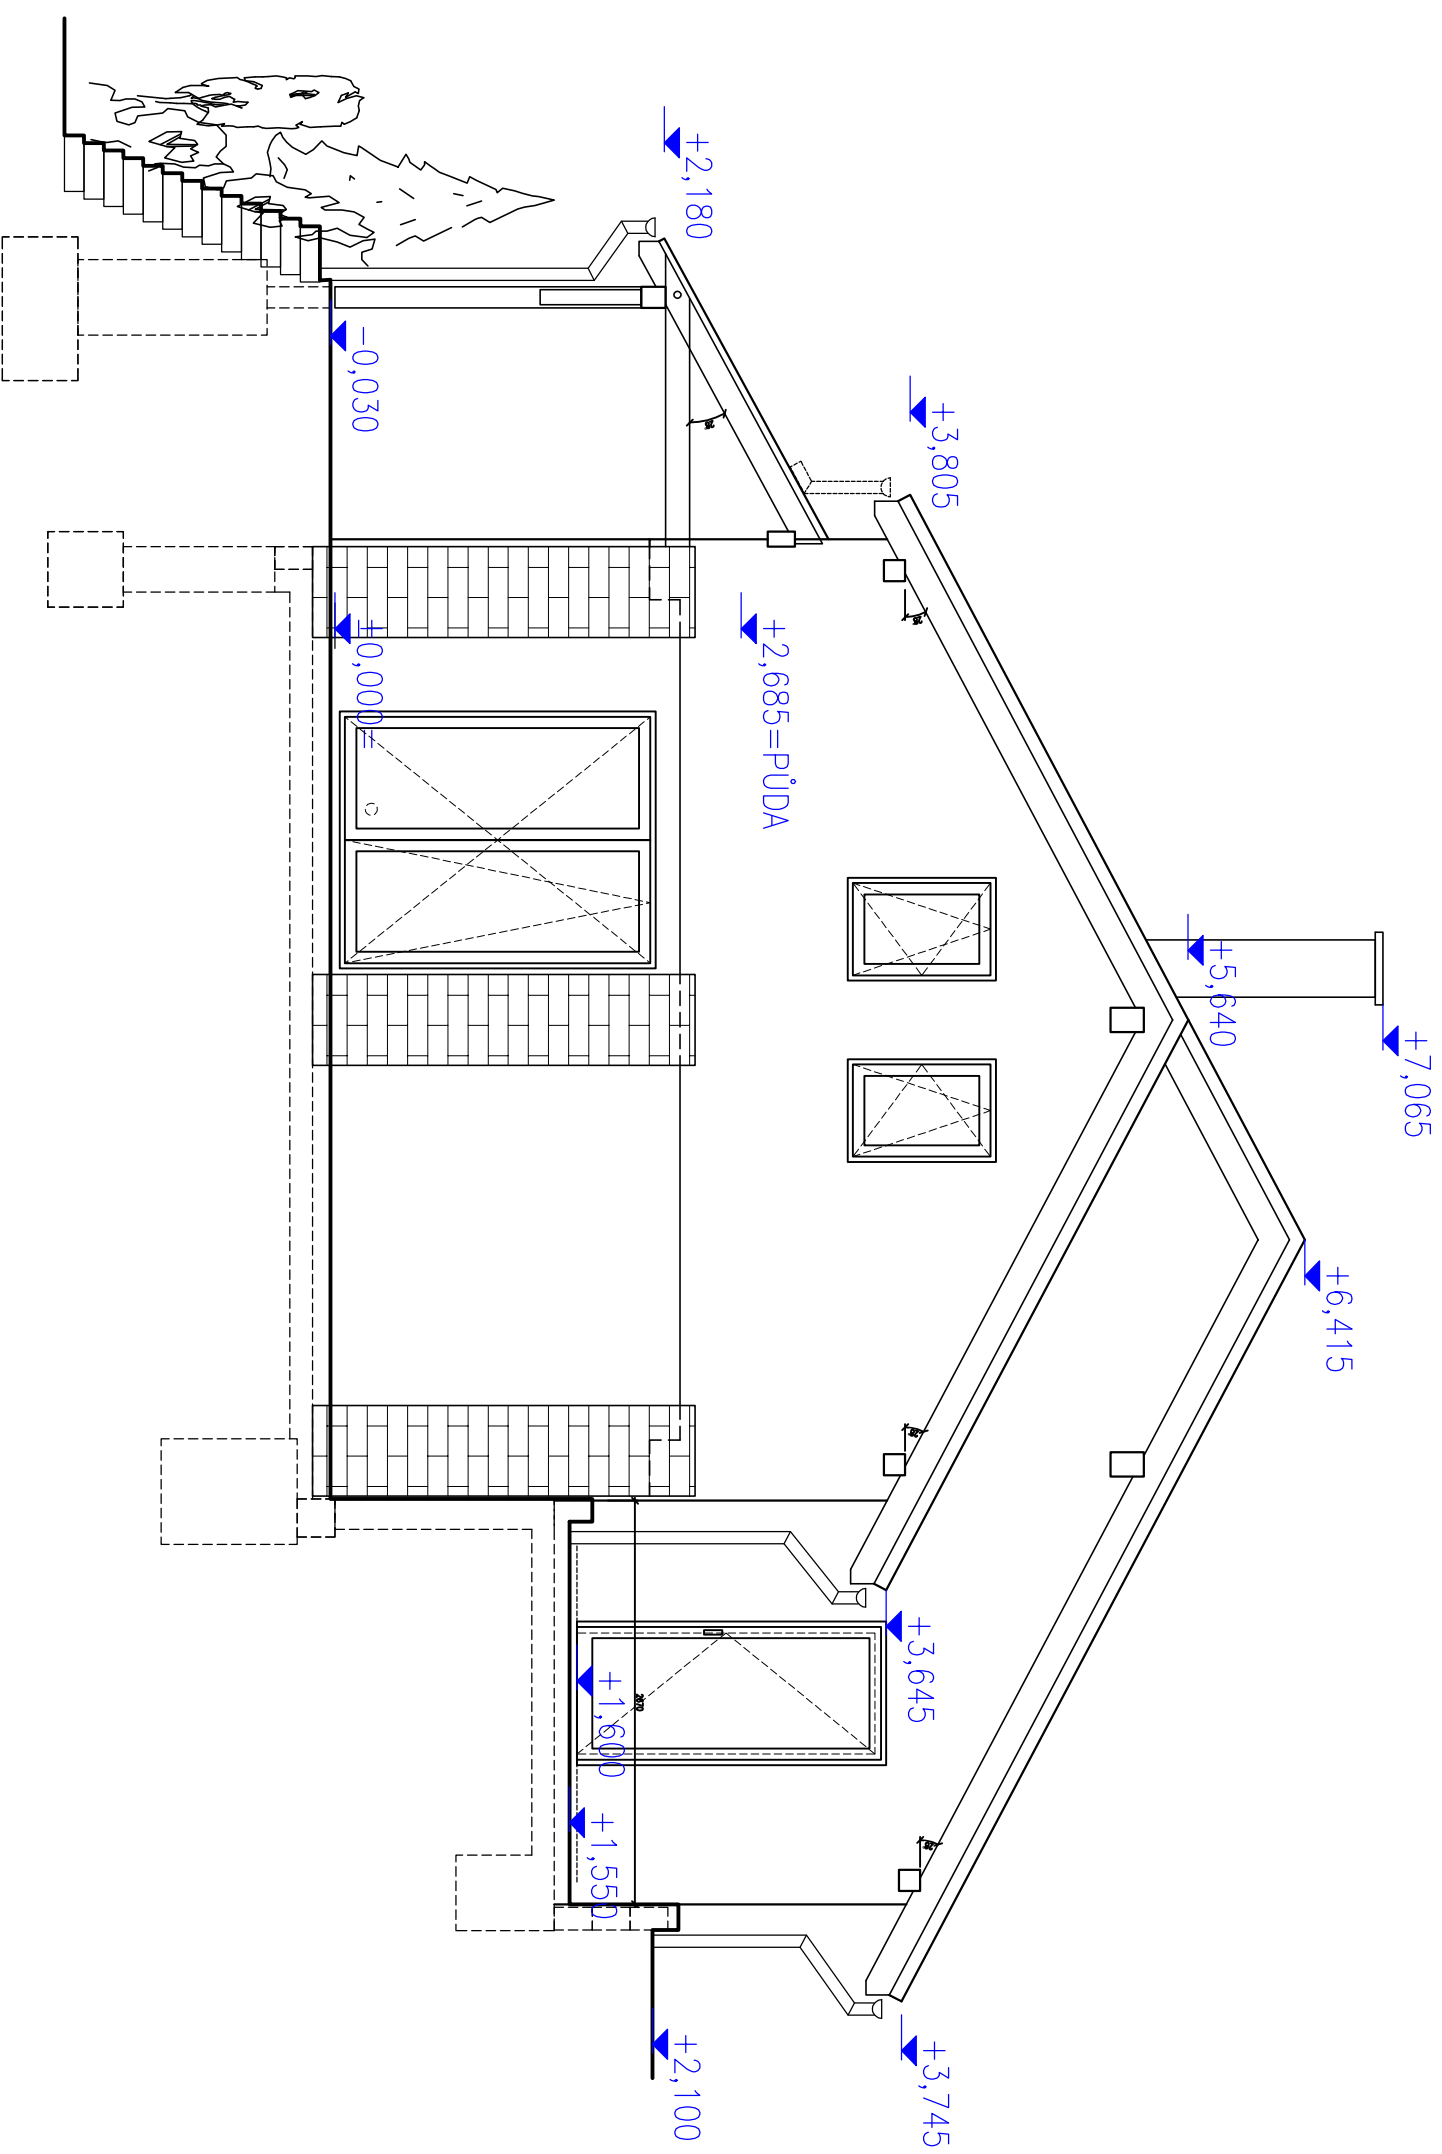

POHLED ZADNÍ

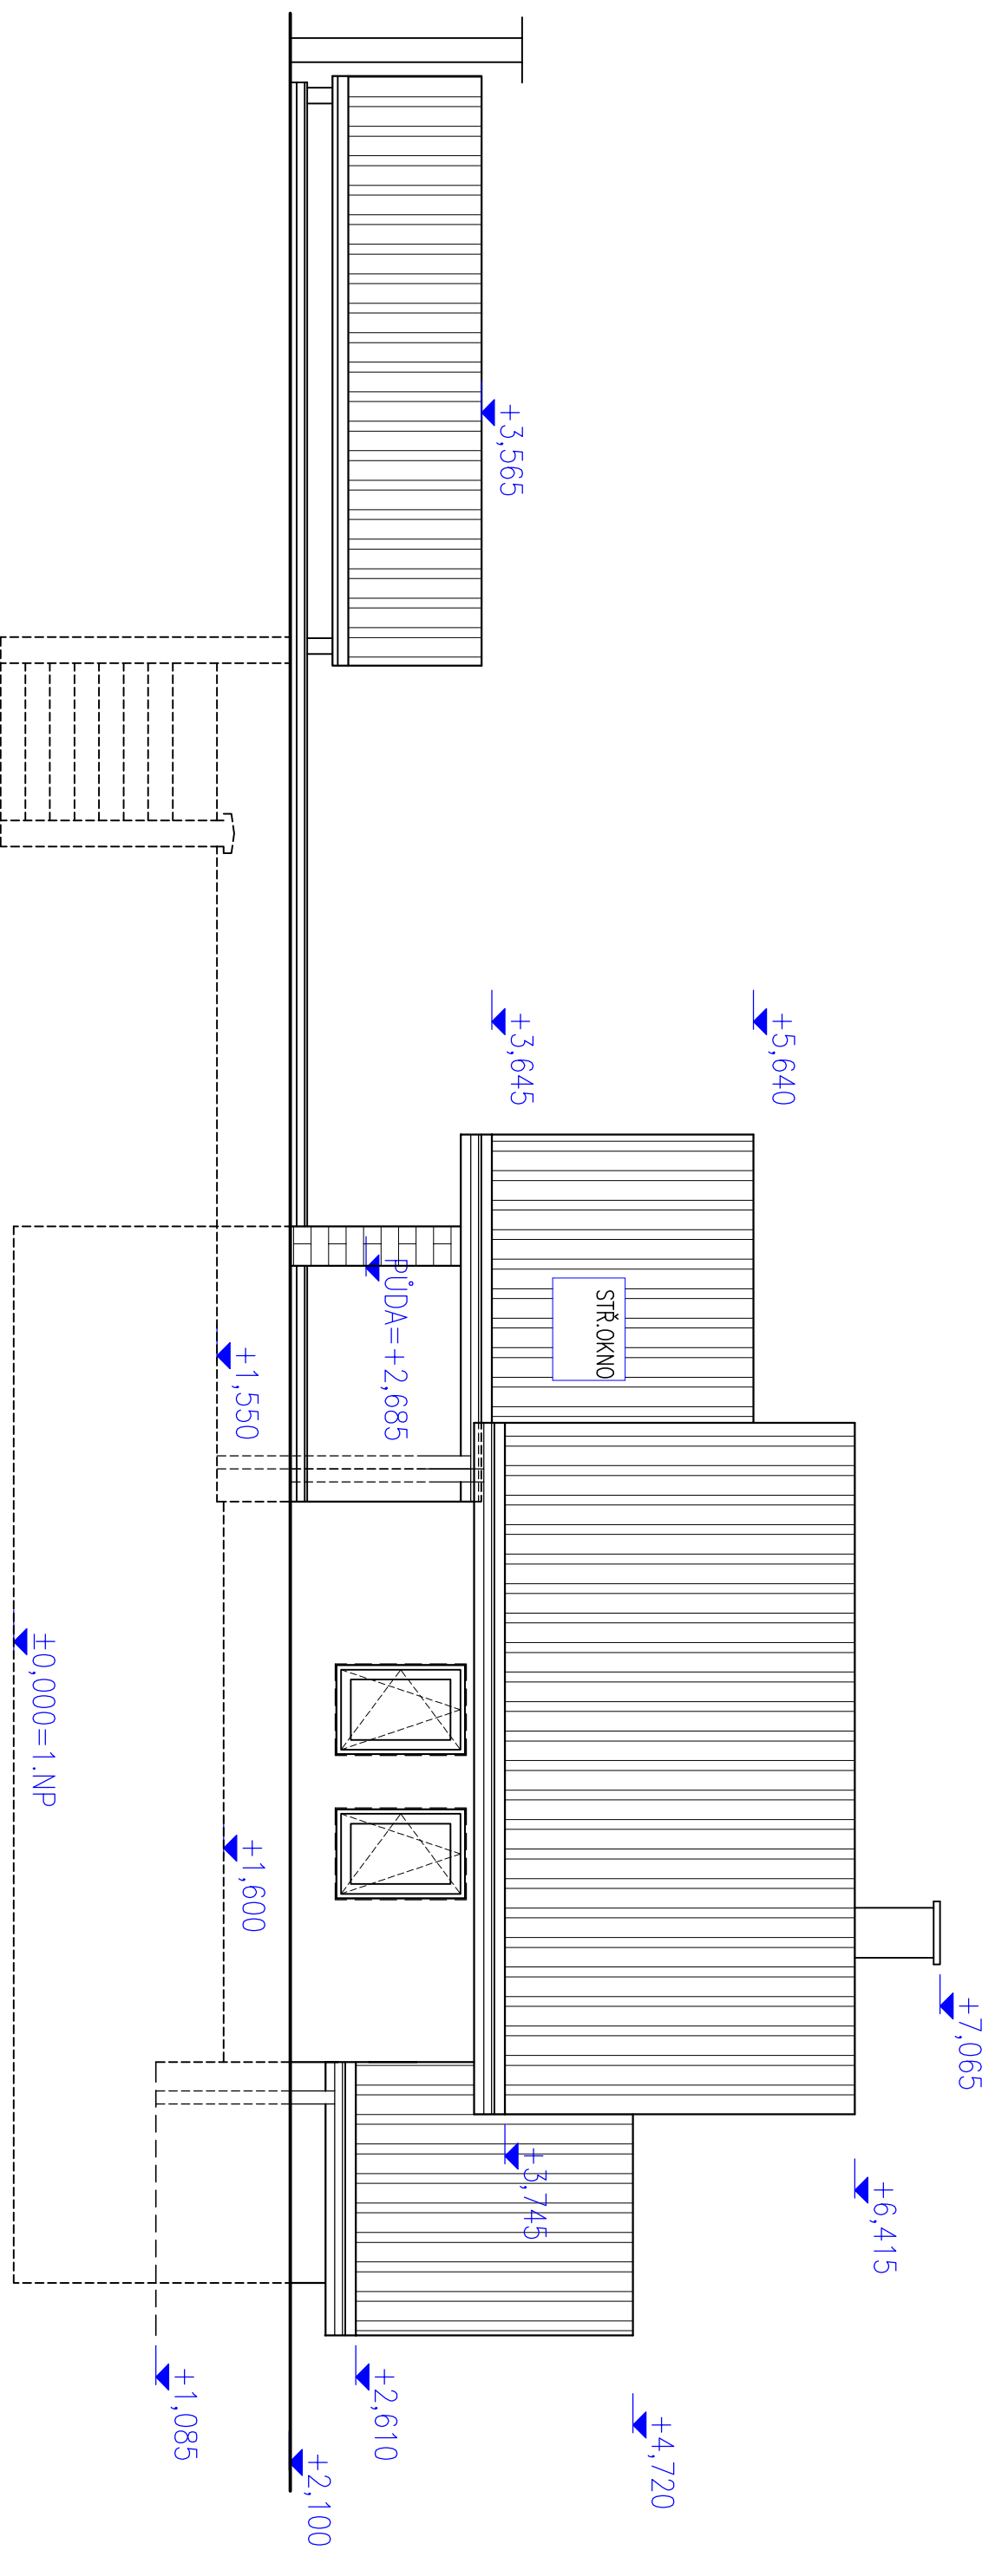

POHLEED OD SOUSEDA

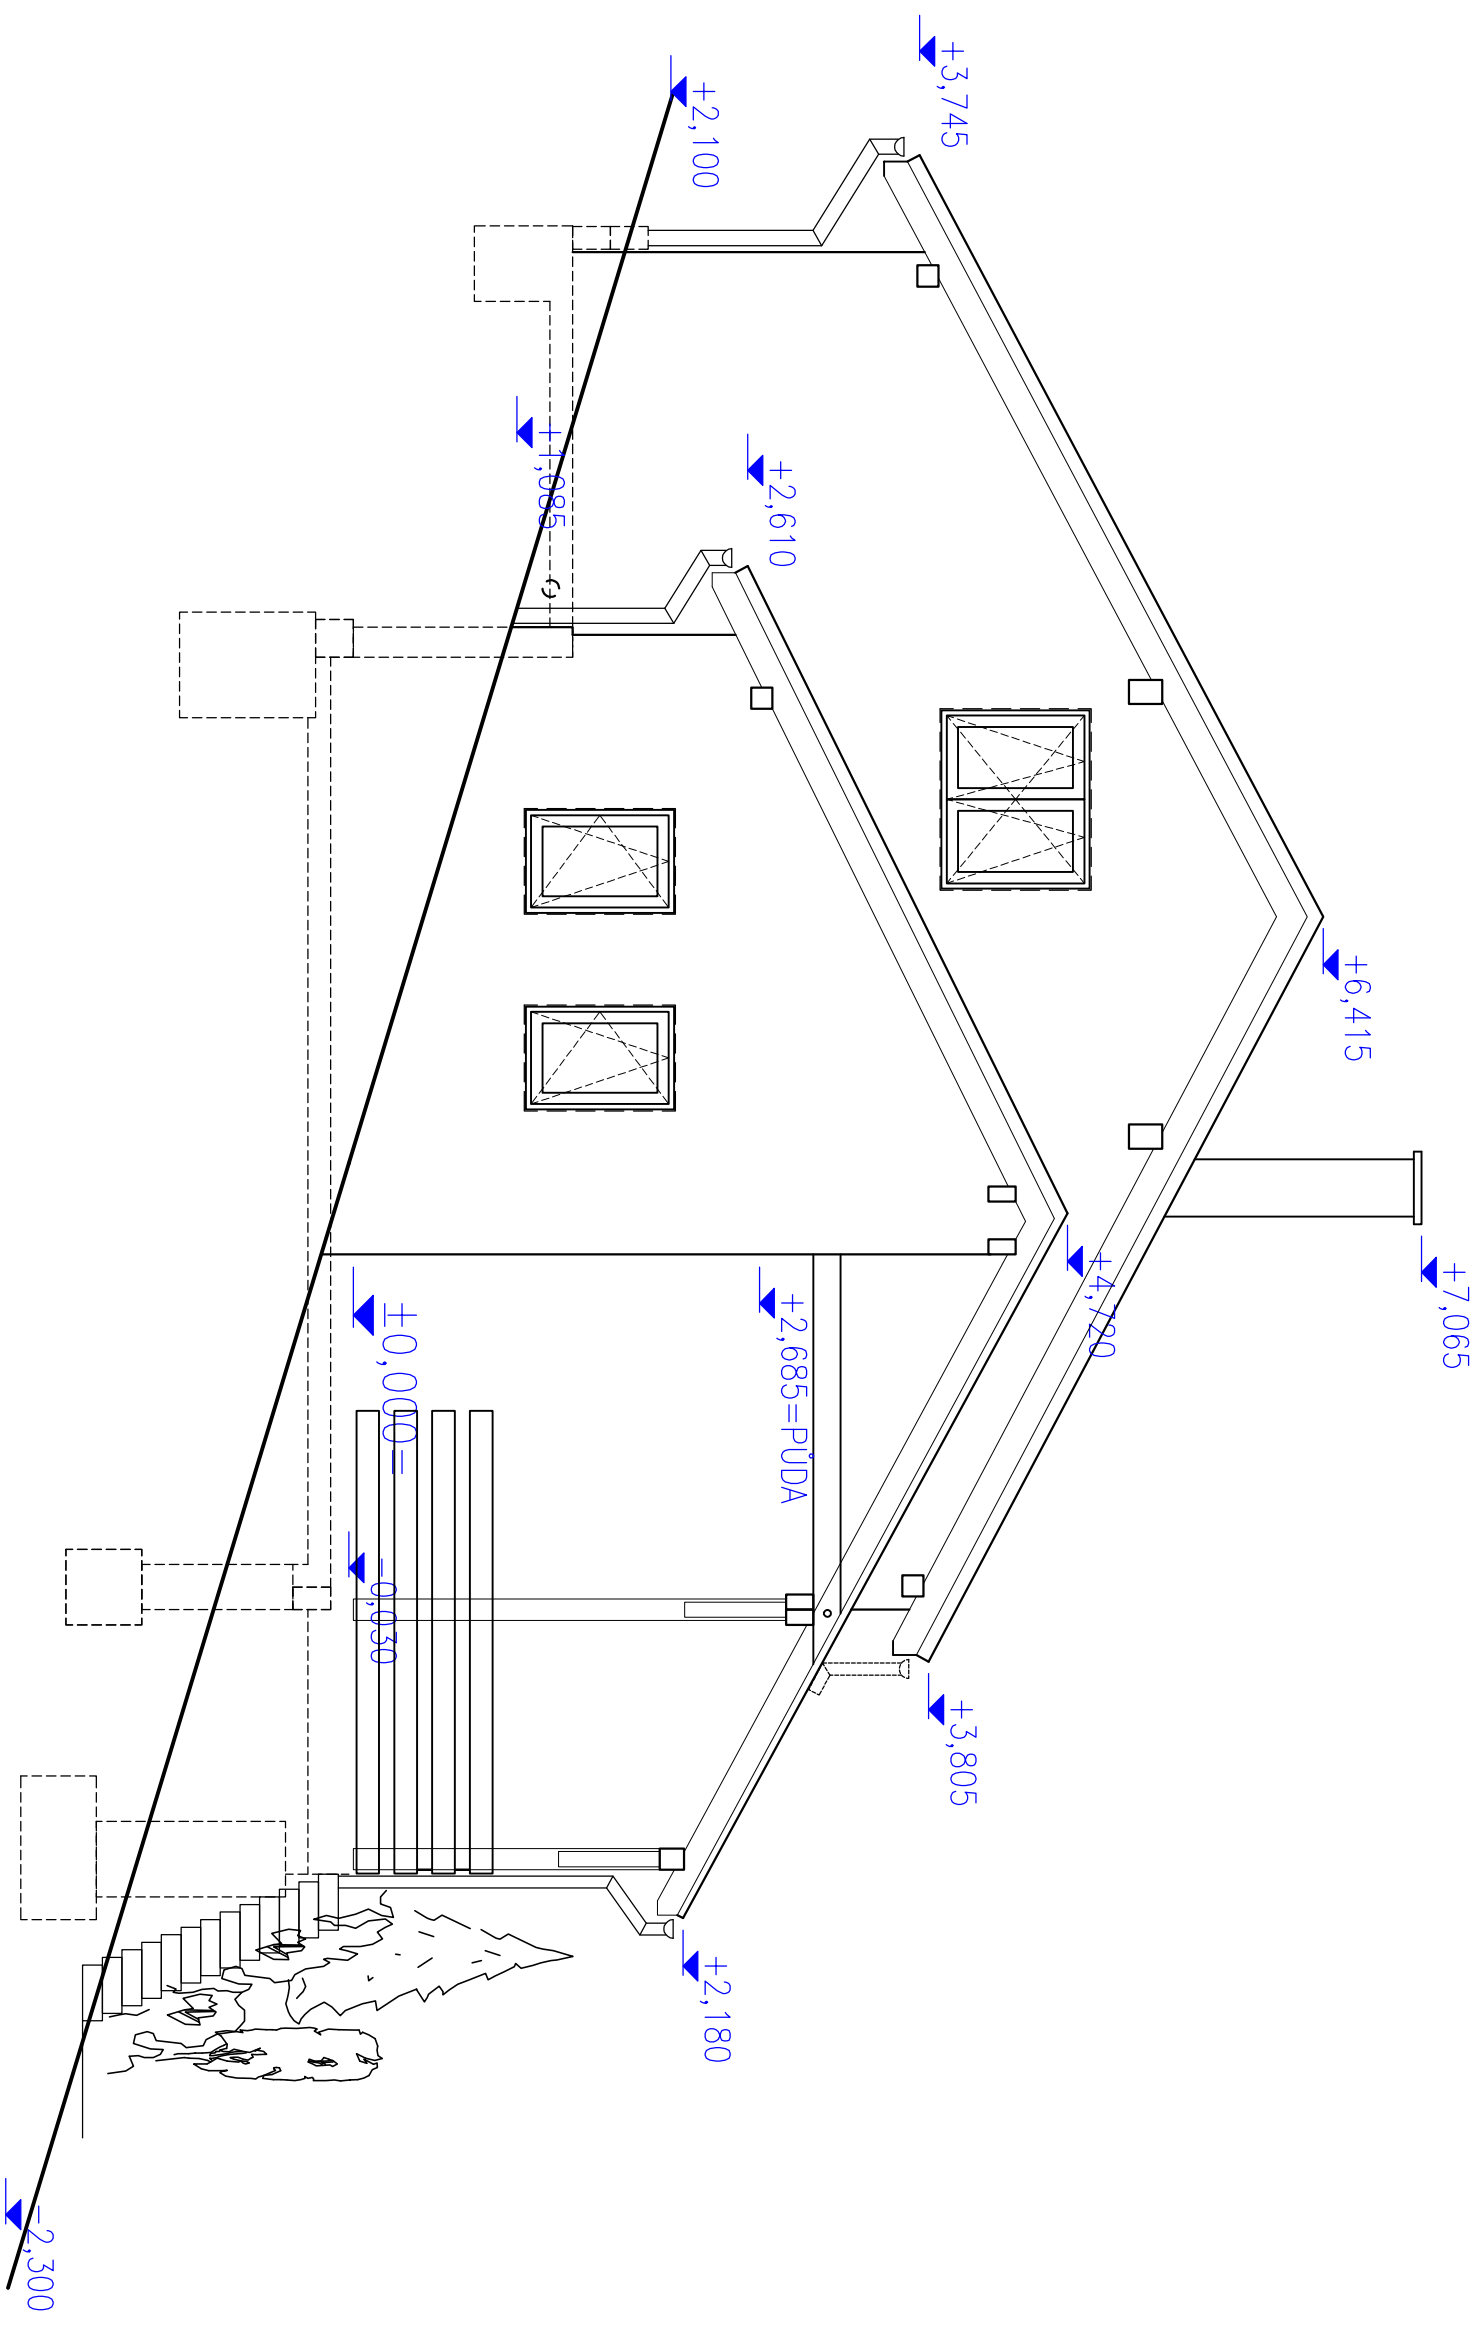

PŮDORYS STŘECHY

