


REZ 11-11

- OCEĽOVÁ KONŠTRUKCIA BUDE OPATRENÁ PRAŠKOVOU FARBOU ODTIEŇ ANTRACIT.
- DIERY PRE KOTVENIE FUNDERMAXU BUDÚ VYVŔTANÉ PRED NÁSTRKOM FARBOU A KONZULTOVANÉ S DODÁVATEĽOM FUNDERMAXU.
- VŠETKY ROZMERY STAVBY OVRÍŤ PRED REALIZÁCIOU.
- STATICKÚ ÚNOSNOSŤ OCEĽOVEJ KONŠTRUKCIE KONZULTOVAŤ S DODÁVATEĽOM

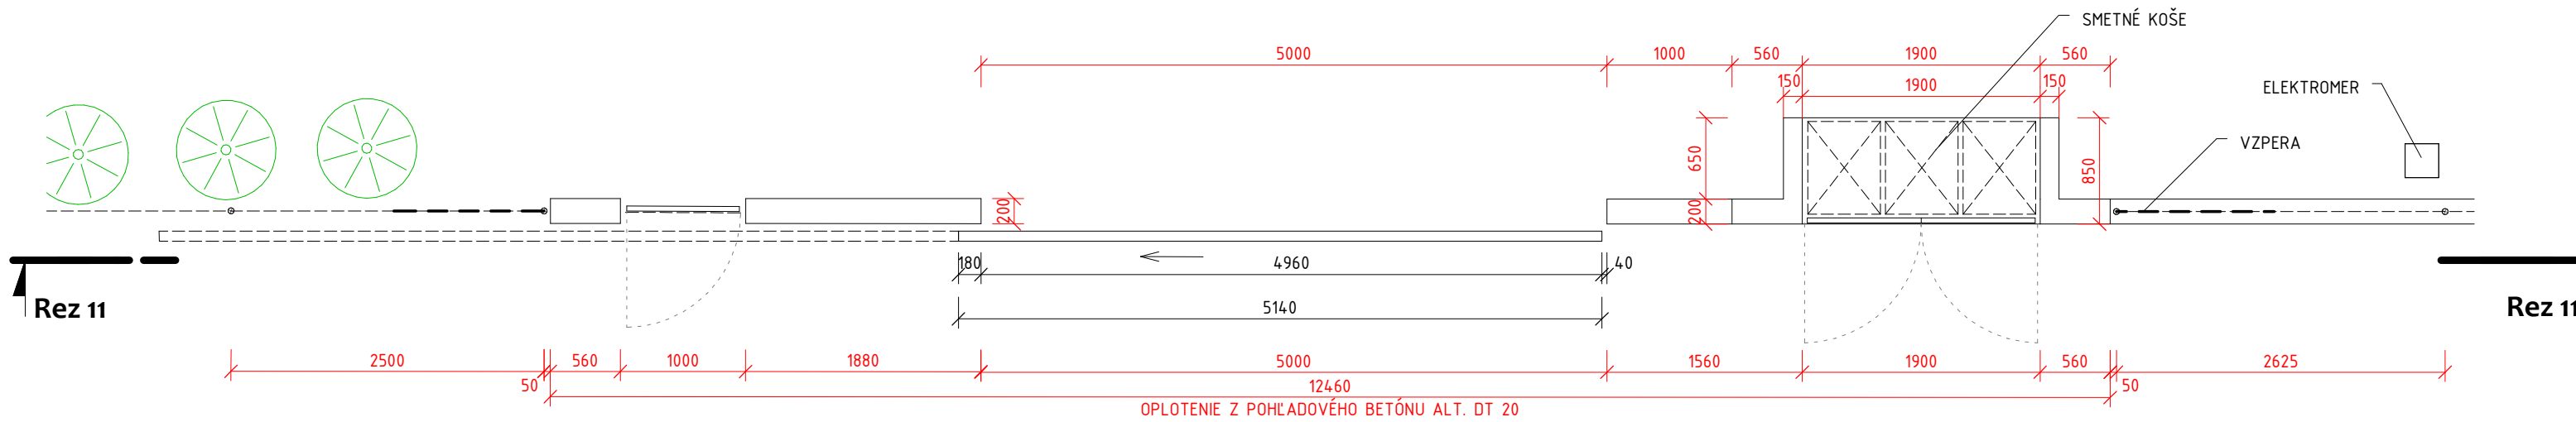

PÔDORYS

±0.000 = 212,46 m n.m.

ZODPOVEDNÝ PROJEKTANT Ing. arch. JURAJ KONEVAL	ARCHITEKT Ing. arch. JURAJ KONEVAL	PROJEKTANT Ing. MARTIN KUBICA	KONEVAL/ MANÍKOVÁ ARCHITEKTI Trenčianska 53/ B, 821 09 Bratislava tel: 0907 171 962 e-mail: koneval@gmail.com
Ing. arch. KATARÍNA MANÍKOVÁ		ČASŤ ARCHITEKTÚRA	
STUPEŇ PROJEKTU REALIZAČNÝ PROJEKT			
KRAJ BRATISLAVSKÝ	OKRES BRATISLAVA III	FORMÁT 3xA4	
INVESTOR Ing. VRABCOVÁ KATARÍNA, ĎUMBIERSKA 5, BRATISLAVA 831 01		DÁTUM 01/23/15	
NÁZOV A MIEŠTO STAVBY NOVOSTAVBA RODINNÉHO DOMU ĎUMBIERSKA ul., k.ú. VINOHRADY		STUPEŇ RP	
Č. PARCELY: 5390/5		ZMENA	
VÝKRES		ZMENA	
BETÓNOVÉ OPLATENIE		MIERKA 1:50	ČÍS.VÝKRESU 29