


PŮDORYS STŘECHY

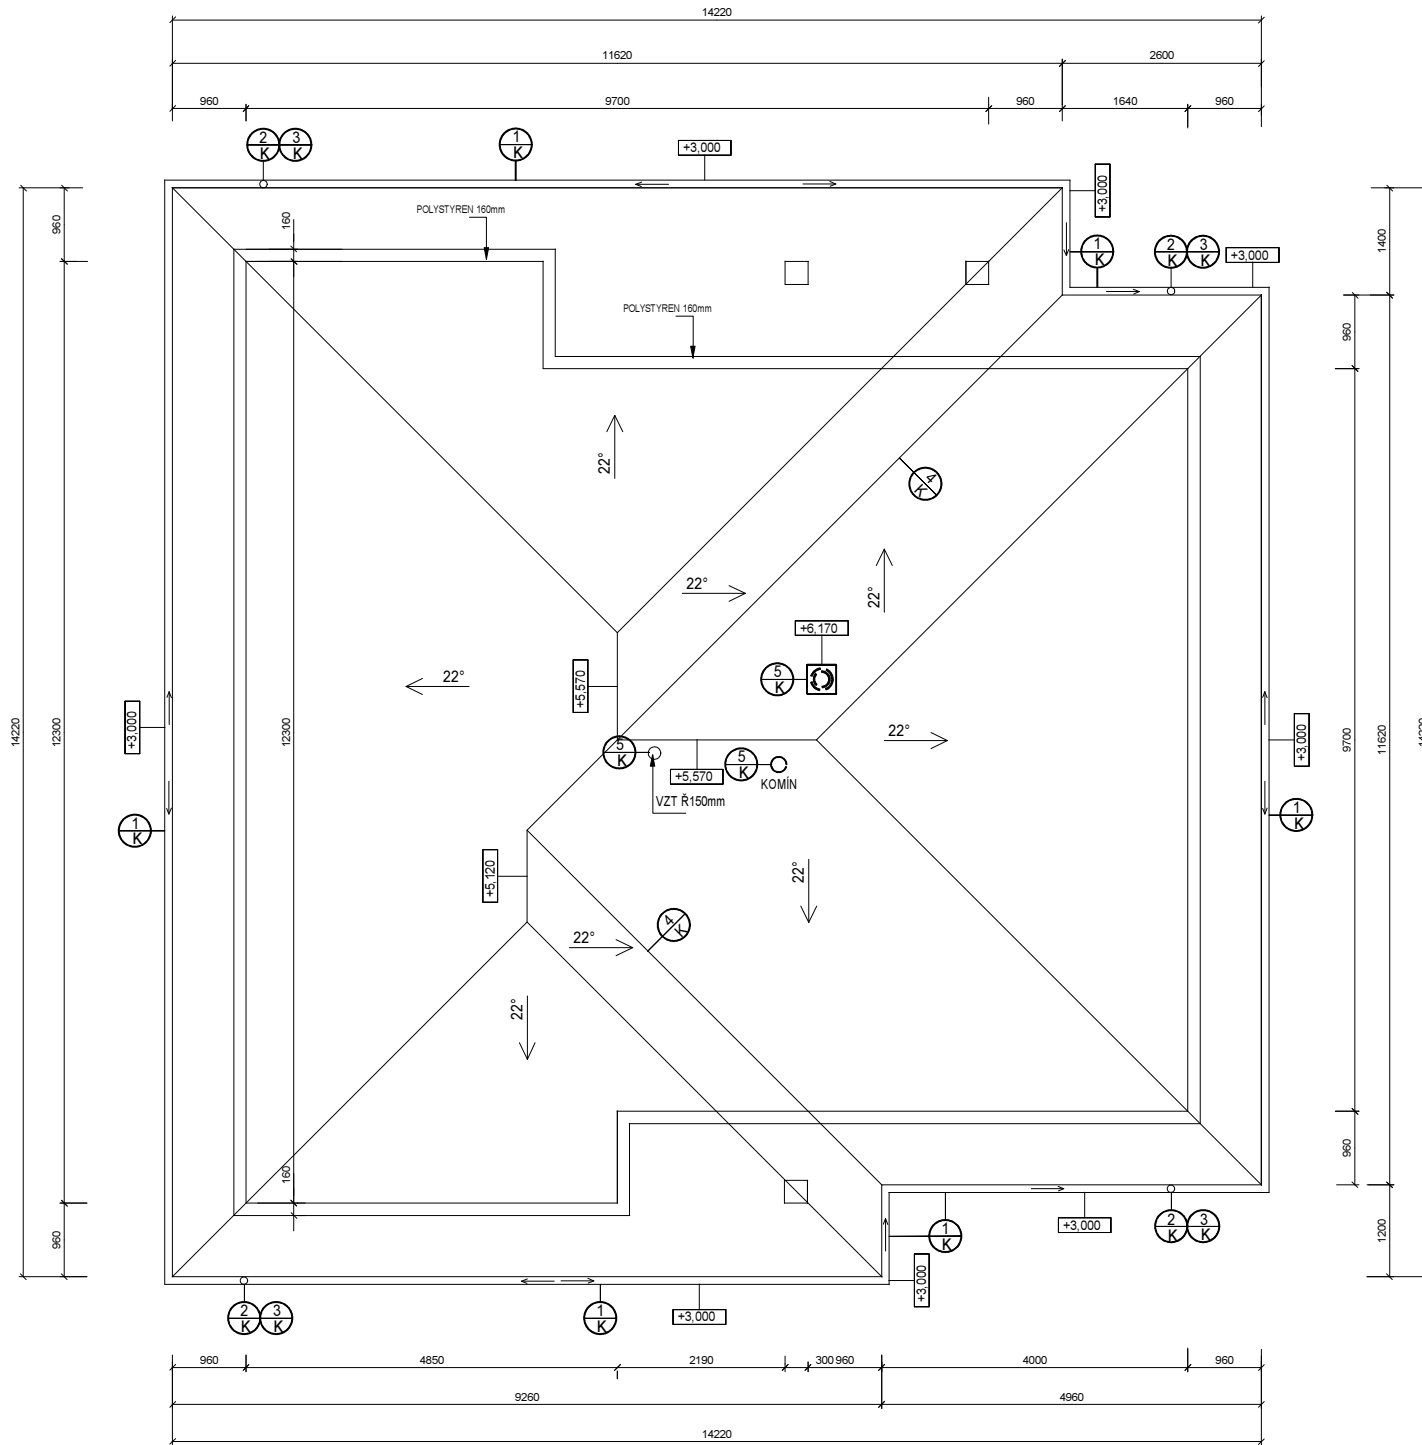

VÝPIS KLEPIŘSKÝCH VÝROBKŮ:

- ① K Půlkruhový podokapní žlab z měděného plechu - RŠ 330mm
- ② K Odpadní svod z měděného plechu - R125mm
- ③ K Odpadní koleno z měděného plechu - R125mm
- ④ K Oplechování úžlabí z měděného plechu
- ⑤ K Oplechování kominového tělesa z měděného plechu