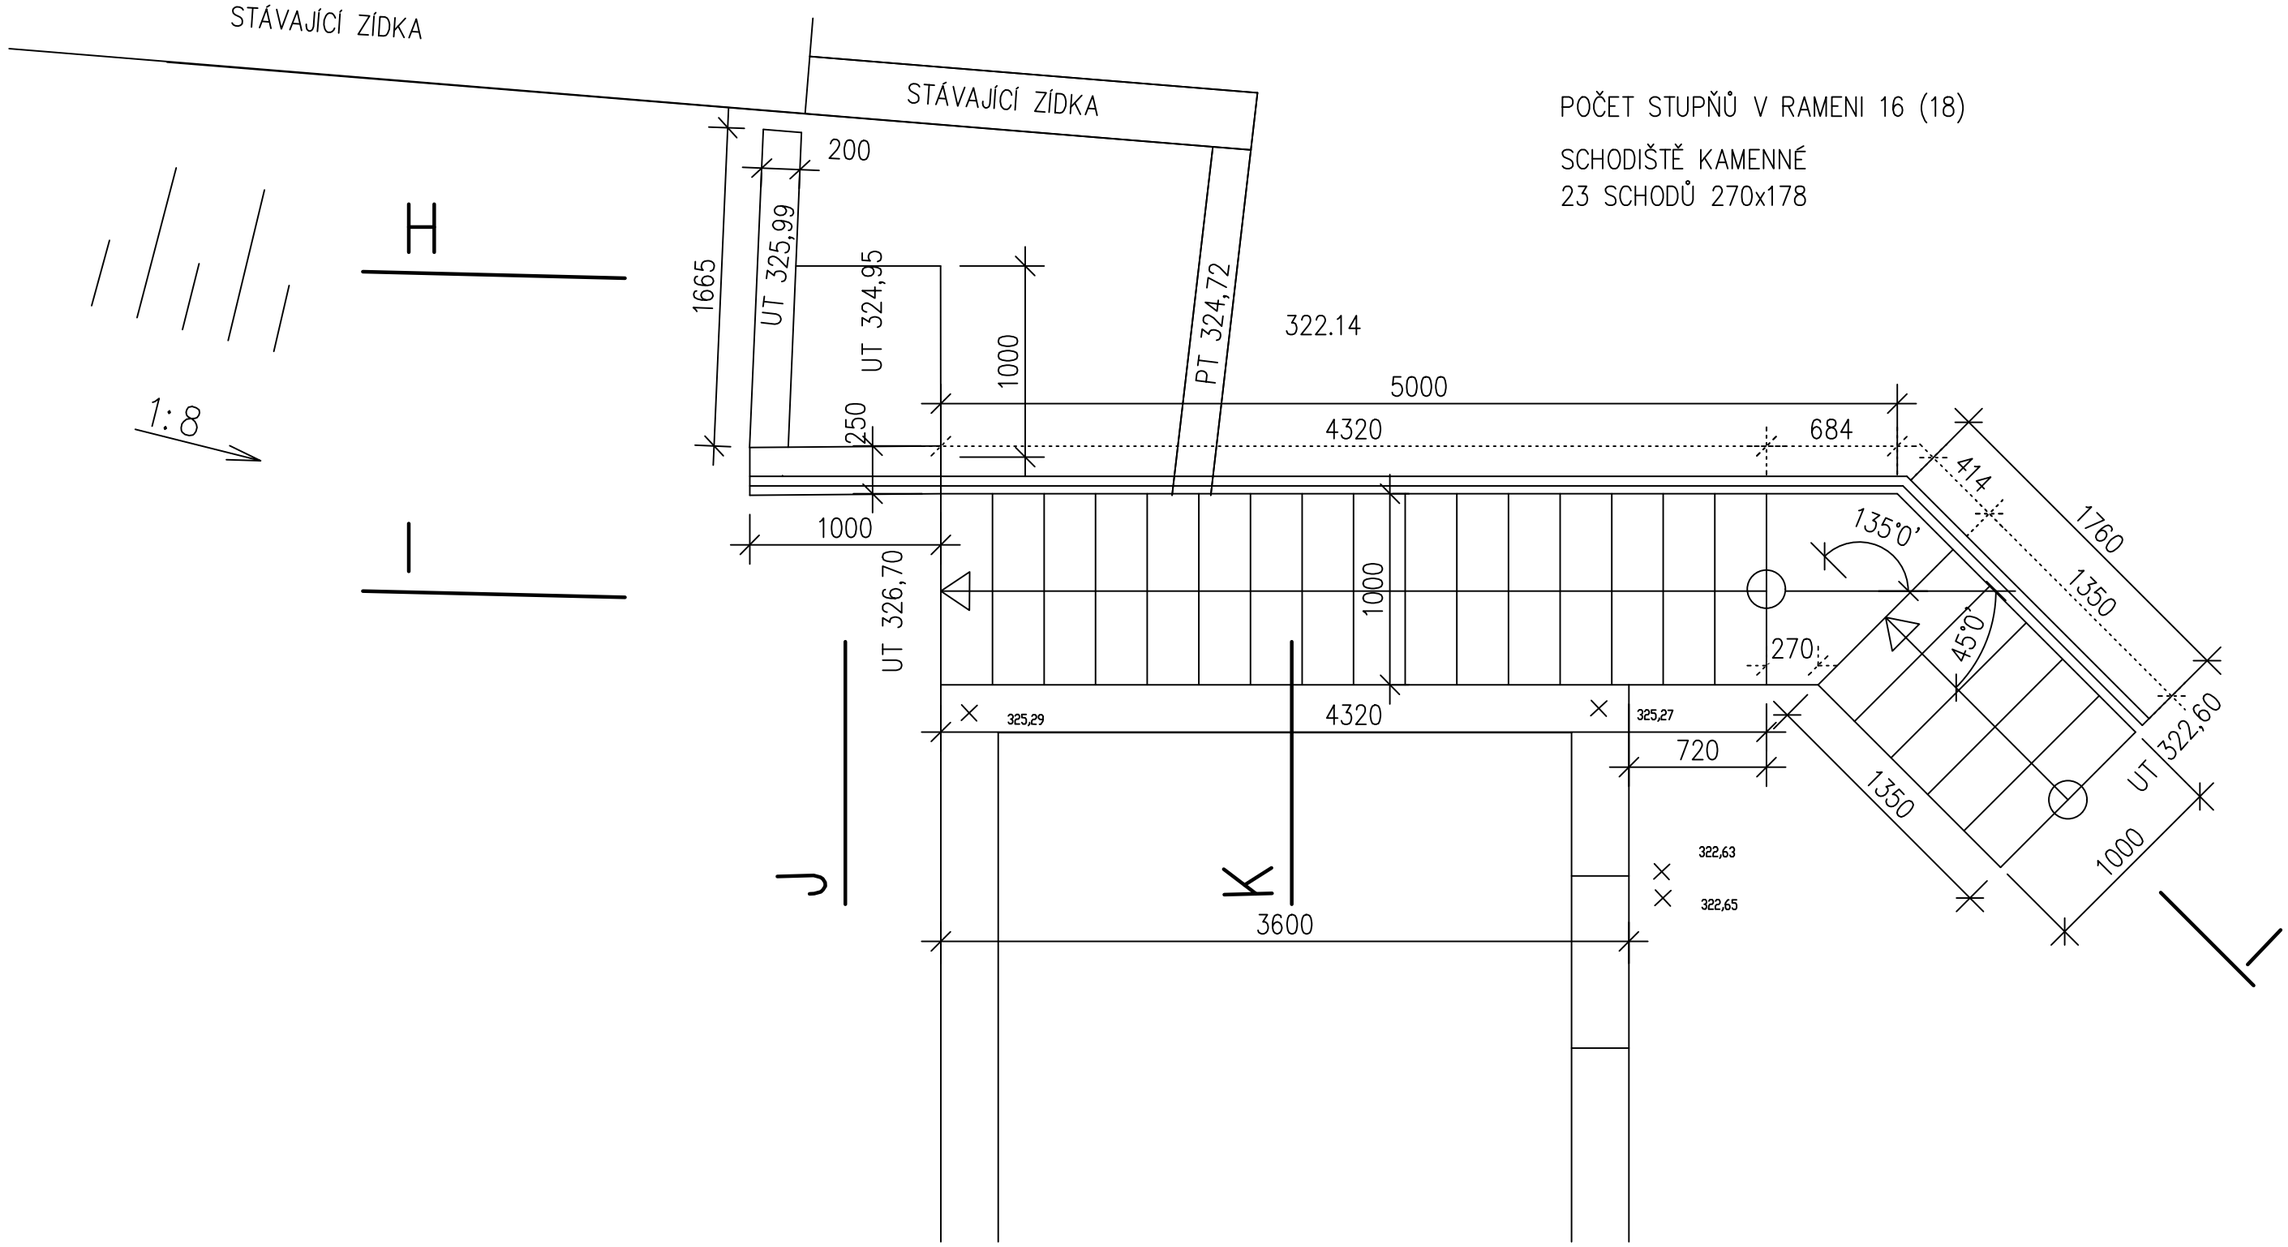
STÁVAJÍCÍ ZÍDKA
STÁVAJÍCÍ ZÍDKA
POČET STUPŇŮ V RAMENI 16 (18)
SCHODIŠTĚ KAMENNÉ
23 SCHODŮ 270x178
H
1:8
200
1665
UT 325,99
UT 324,95
1000
PT 324,72
322.14
5000
4320
684
250
414
1760
1350
135°0'
1000
UT 326,70
1000
270
45°0'
325,29
4320
325,27
720
1350
UT 322,60
1000
322,63
322,65
J
K
3600
L