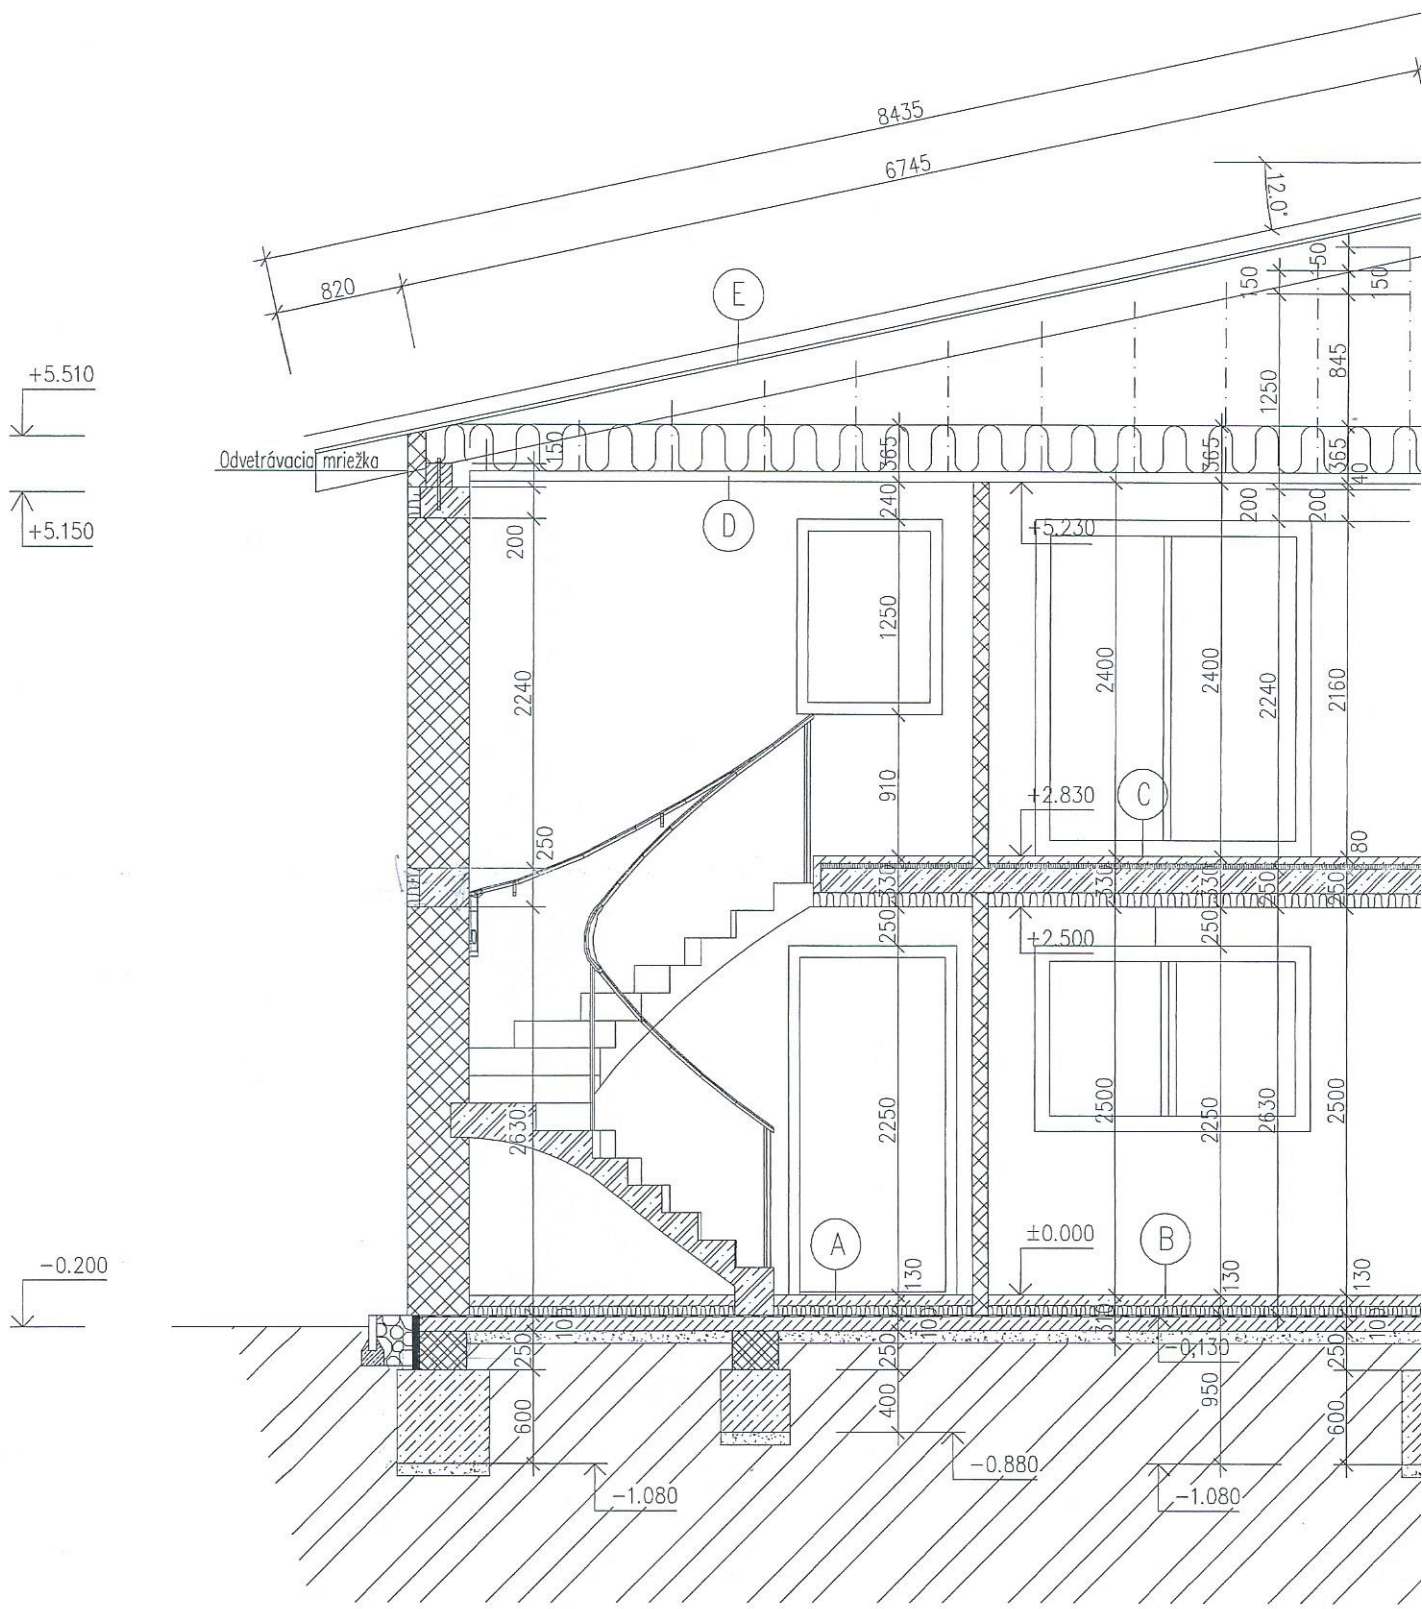
8435
6745
820
120
E
D
C
A
B
+5.510
+5.150
−0.200
Odvetrávacia mriežka
+5.230
+2.830
+2.500
±0.000
−0.130
−0.880
−1.080
−1.080