


REZ A-A'

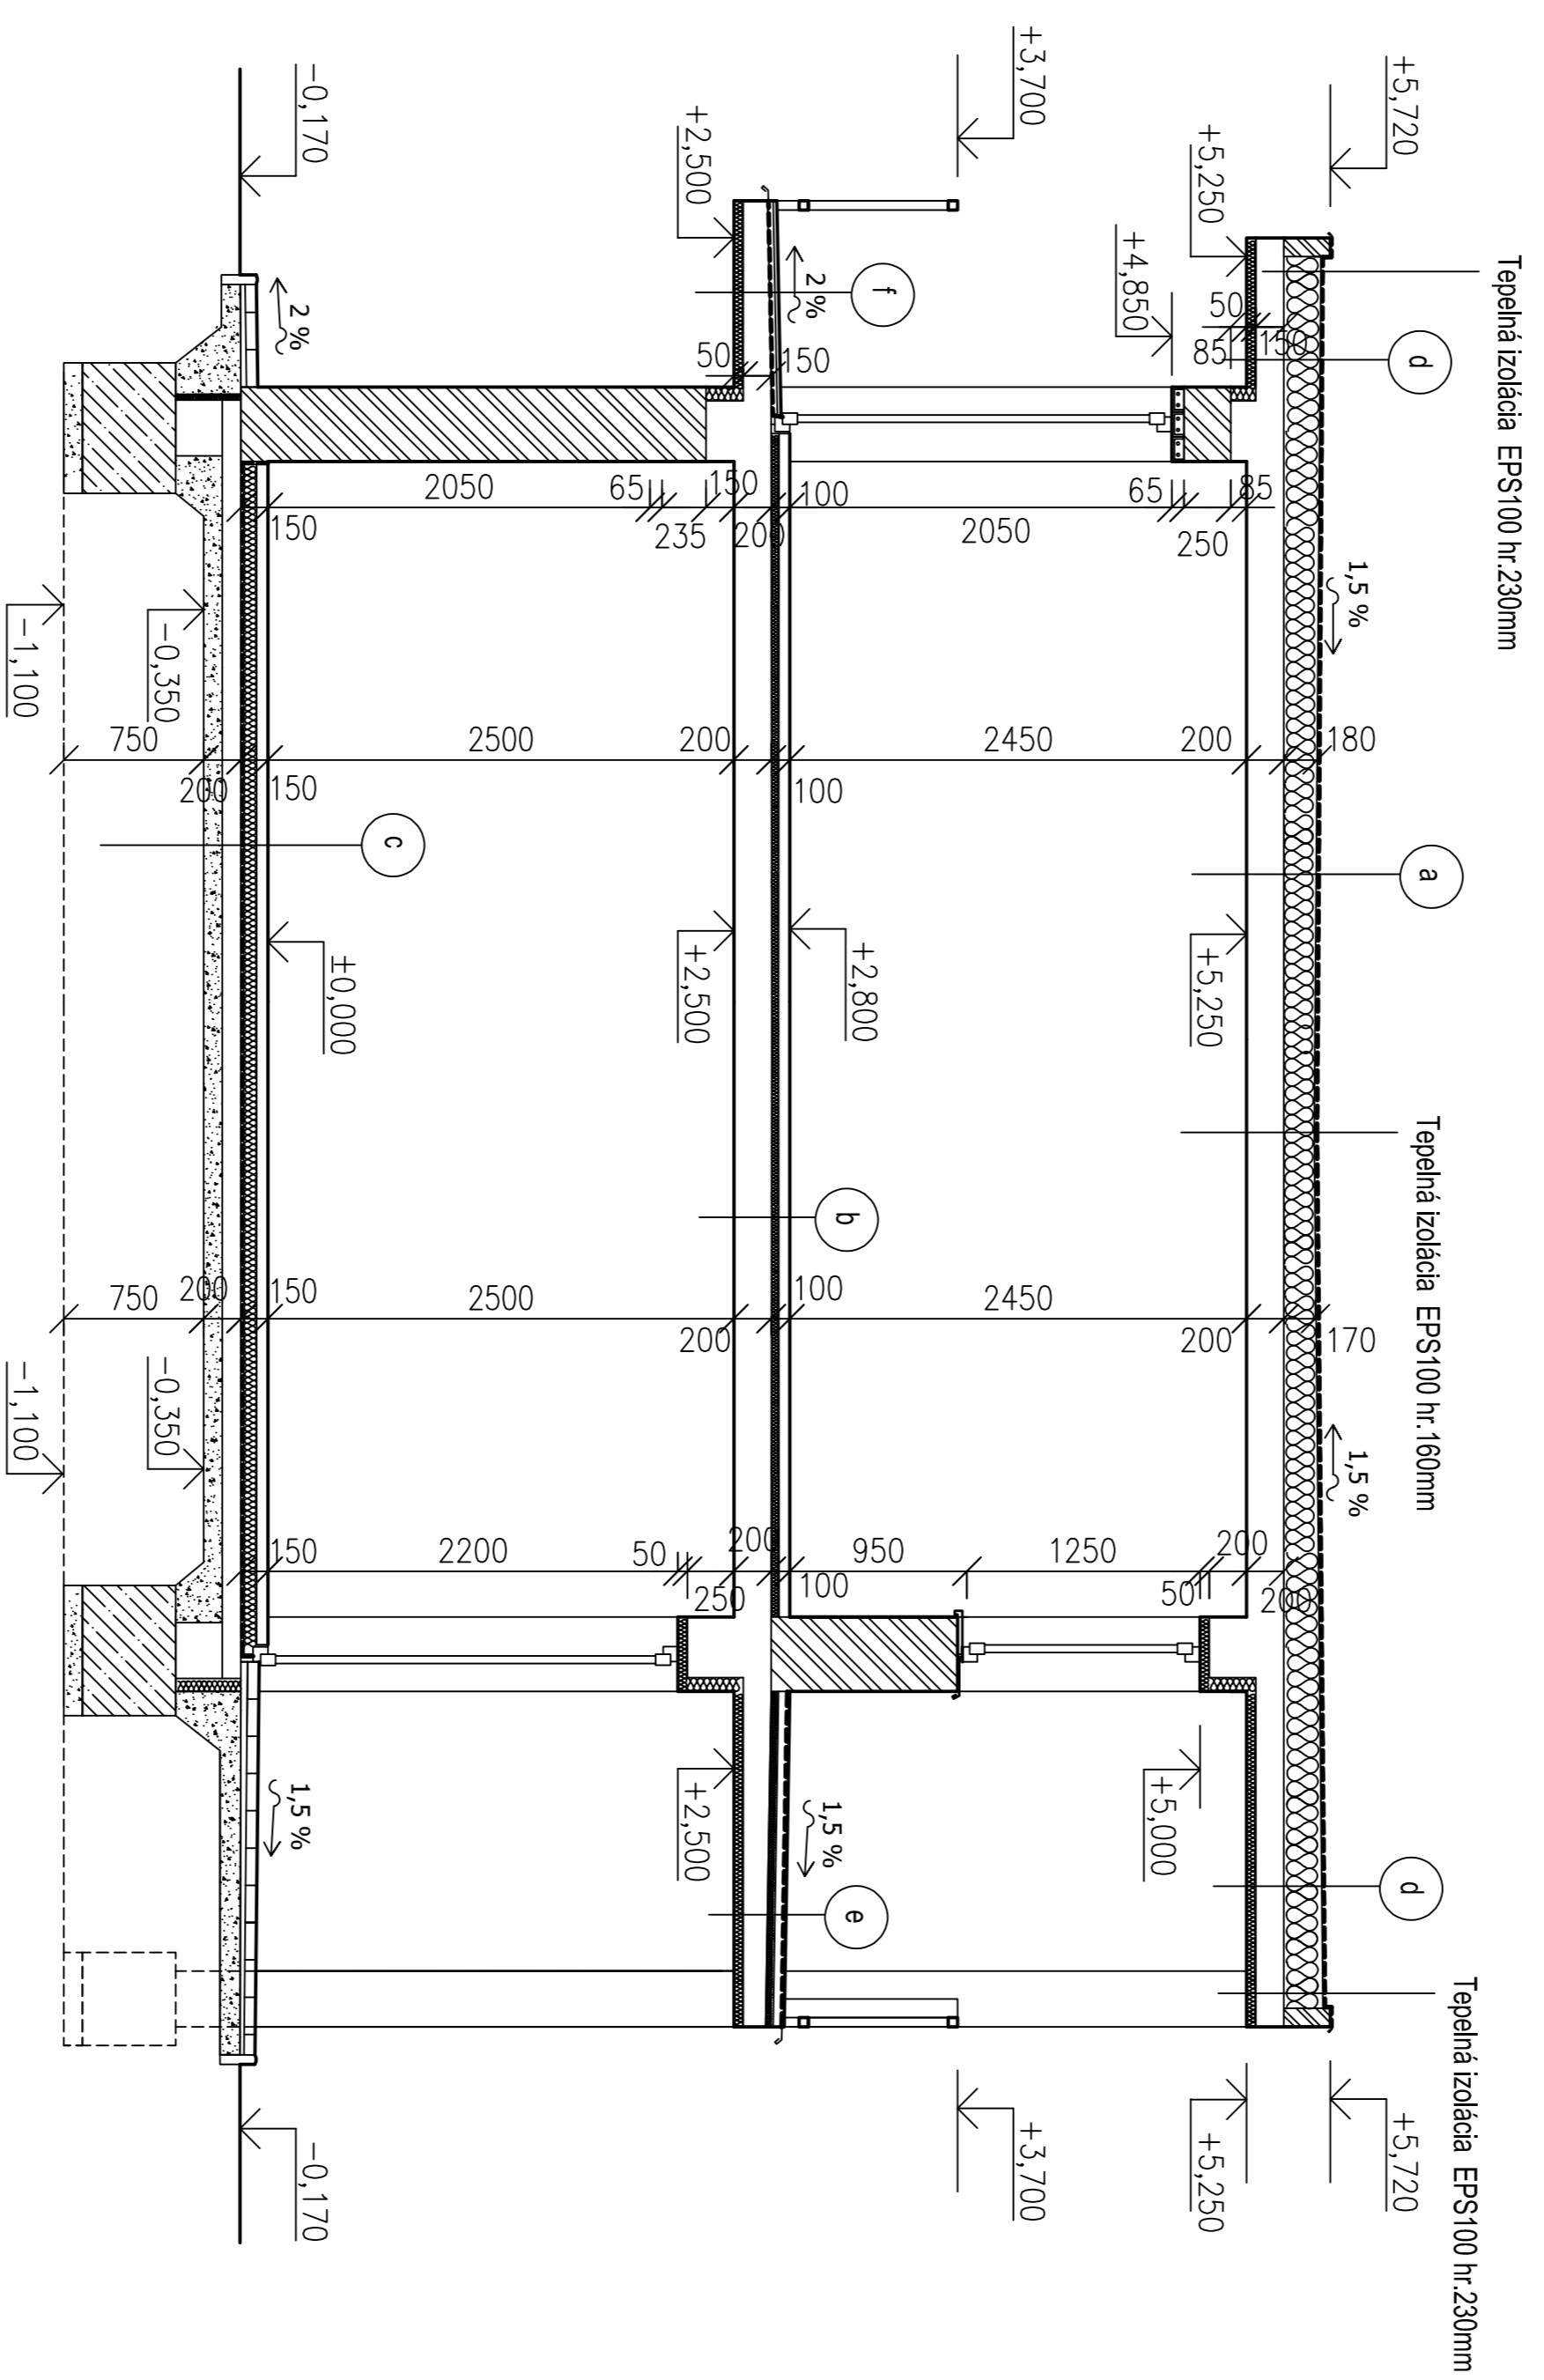

LEGENDA PODLÁH A STREŠNÝCH VRSTIEV:

- | | | | |
|---|---|--|--|
| <p>a</p> <ul style="list-style-type: none"> Hydroizolácia PVC fólia 1,5mm Tepelná izolácia v spáde EPS 100 Parozábrana - fólia PE Stropná doska železobetonová Omietka | <p>1,5 mm
160-230 mm
10 mm
200 mm
10 mm</p> | <p>d</p> <ul style="list-style-type: none"> Hydroizolácia PVC fólia 1,5mm Tepelná izolácia v spáde EPS 100 Parozábrana - fólia PE Stropná doska železobetonová Polystyrén vložený do debnenia Fasádna omietka štrakaná | <p>1,5 mm
160-230 mm
200 mm
50 mm
2 mm</p> |
| <p>b</p> <ul style="list-style-type: none"> Dlažba Bet mazanina PE fólia Izolácia - polystyrén PSE 25 Stropná doska železobetonová Omietka | <p>10 mm
50 mm
40 mm
200 mm
10 mm</p> | <p>e</p> <ul style="list-style-type: none"> Exterierová mrazuvzdorná dlažba Hydroizolácia - tekutá fólia Aquafin Sklokeramická mriežka Extrudovaný polystyrén PE fólia Hydroizolácia - tekutá fólia Aquafin Balkónová doska železobetonová v 1,5 % spáde Polystyrén vložený do debnenia Fasádna omietka štrakaná | <p>15 mm
5 mm
70 mm
70 mm
5 mm
150-120 mm
50 mm
2 mm</p> |
| <p>c</p> <ul style="list-style-type: none"> Dlažba Bet mazanina PE fólia Izolácia - polystyrén PSE 25 Izolácia proti zemej vlhkosti Poklad. betón Štrkový nášyp Rasilý terén | <p>10 mm
60 mm
70 mm
10 mm
100 mm</p> | <p>f</p> <ul style="list-style-type: none"> Exterierová mrazuvzdorná dlažba Hydroizolácia - tekutá fólia Aquafin Sklokeramická mriežka Balkónová doska železobetonová v 2% spáde Polystyrén vložený do debnenia Fasádna omietka štrakaná | <p>15 mm
5 mm
150-130 mm
50 mm
2 mm</p> |