


UPOZORNĚNÍ:
 PŘED ZAHÁJENÍM ZEM. PRACÍ JE NUTNÉ,
 ABY SI INVESTOR ZAJISTIL VYTÝČENÍ VŠECH
 STÁVAJÍCÍCH INŽ. SÍTÍ OD JEDNOTLIVÝCH
 SPRÁVCŮ!!!

Musí být dodrženo nejmenší dovolené
 vzdálenosti při souběhu a křížení podz. sítí
 a nejmenší dovolené krytí
 podle ČSN 73 6005




Situace 1:1000

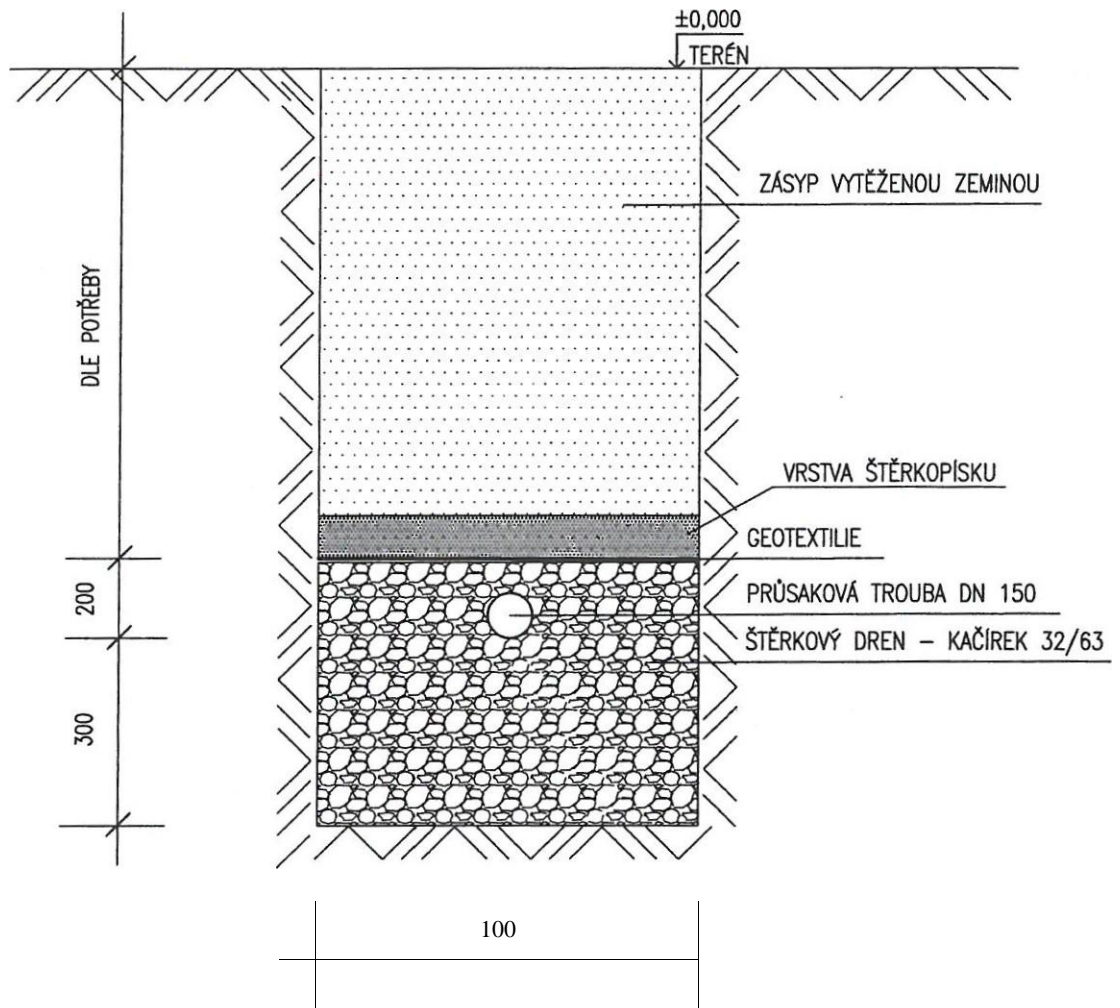

ŠTĚRKOVÝ DREN

p Ř ÍČNÝ ŘEZ

Vzorový řez výkopem

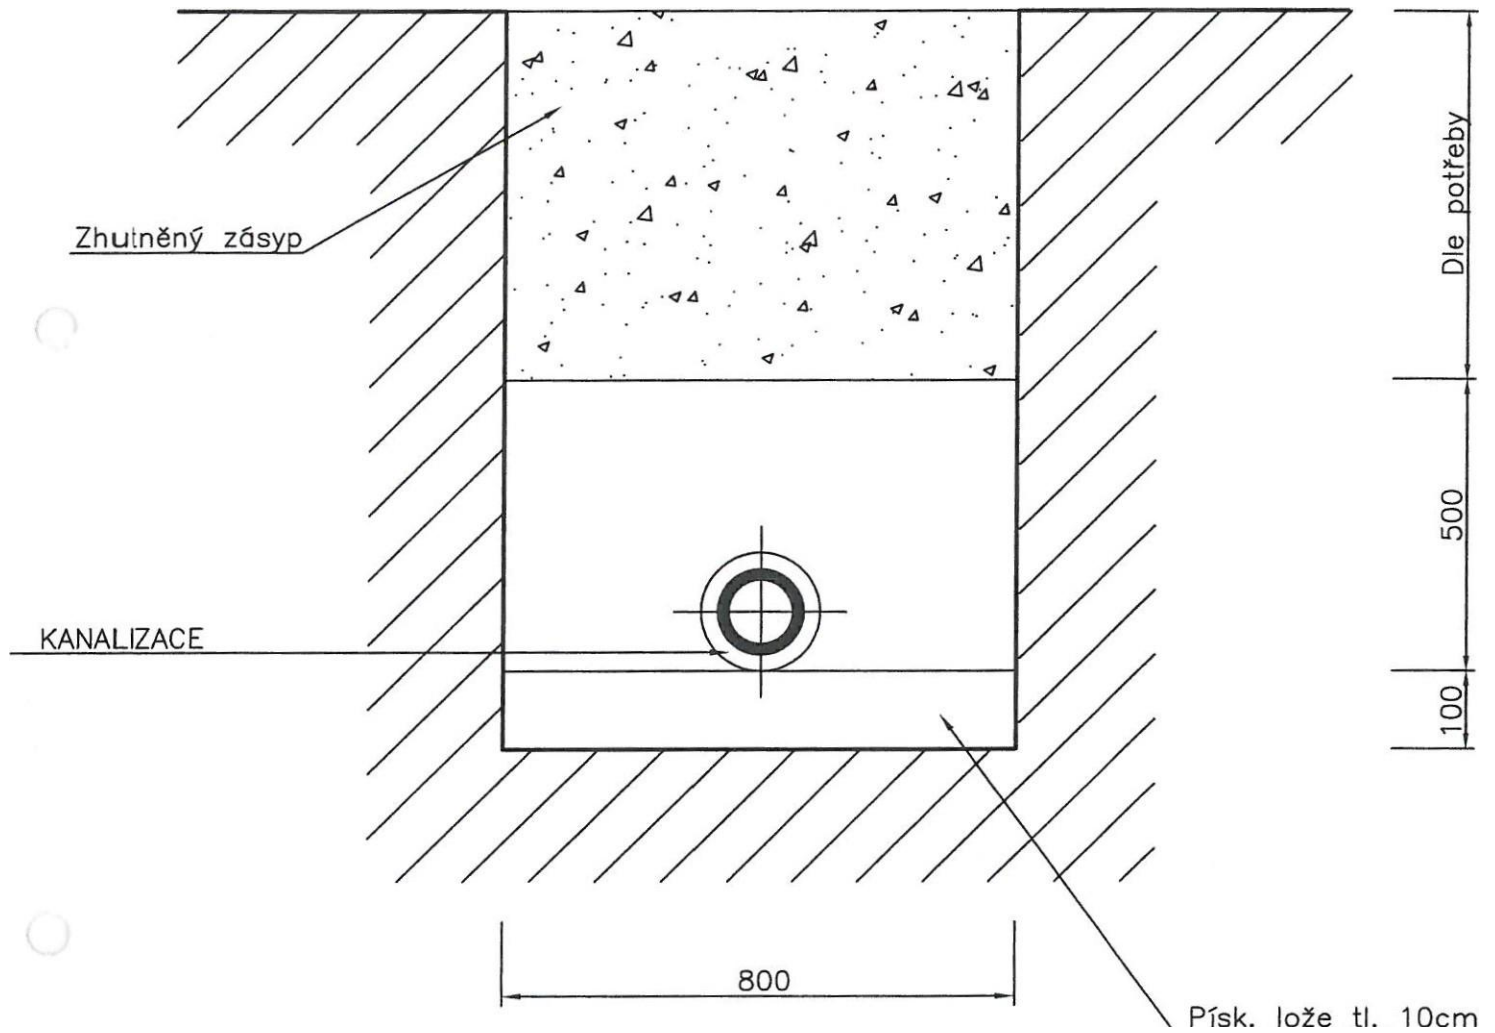

ULOŽENÍ POTRUBÍ