


Řez I

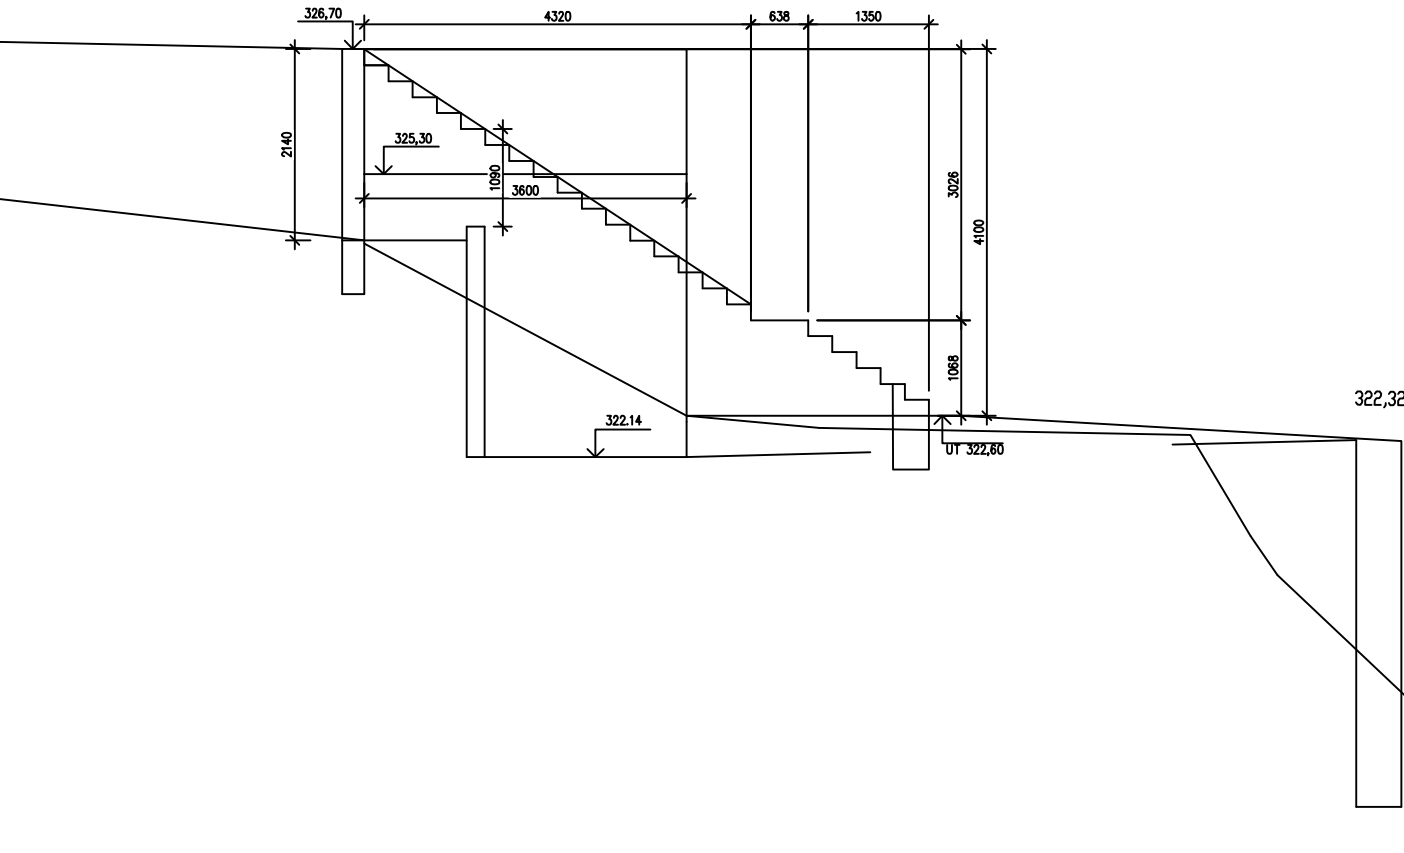

SCHODIŠTĚ KAMENNÉ
23 SCHODŮ 270x178



Řez K

