



POHĽAD ČELNÝ

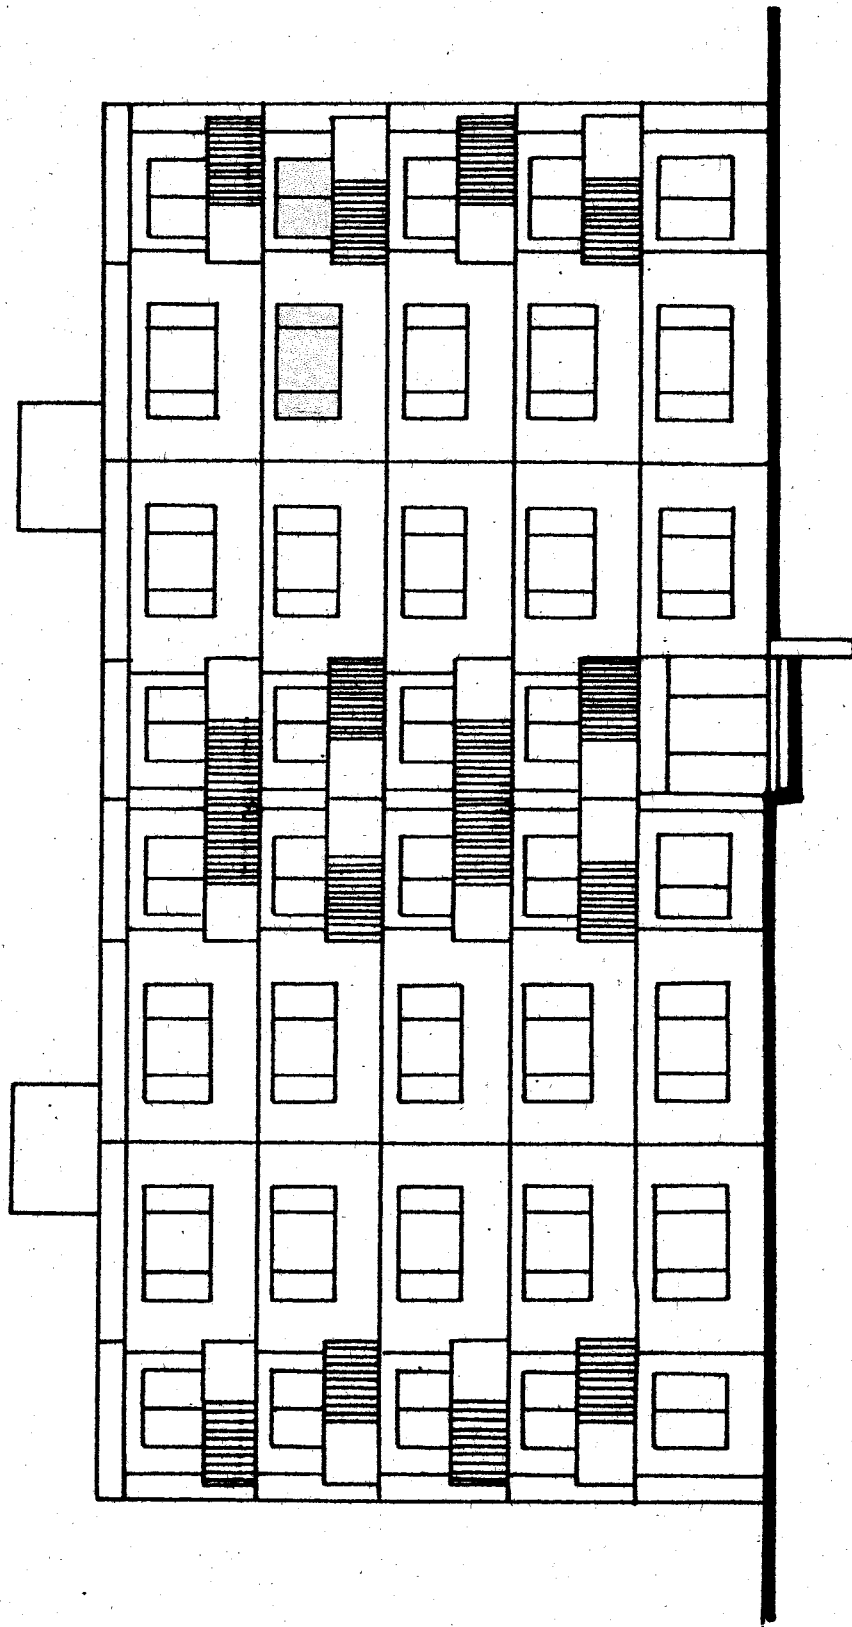

POHĽAD ZADNÝ

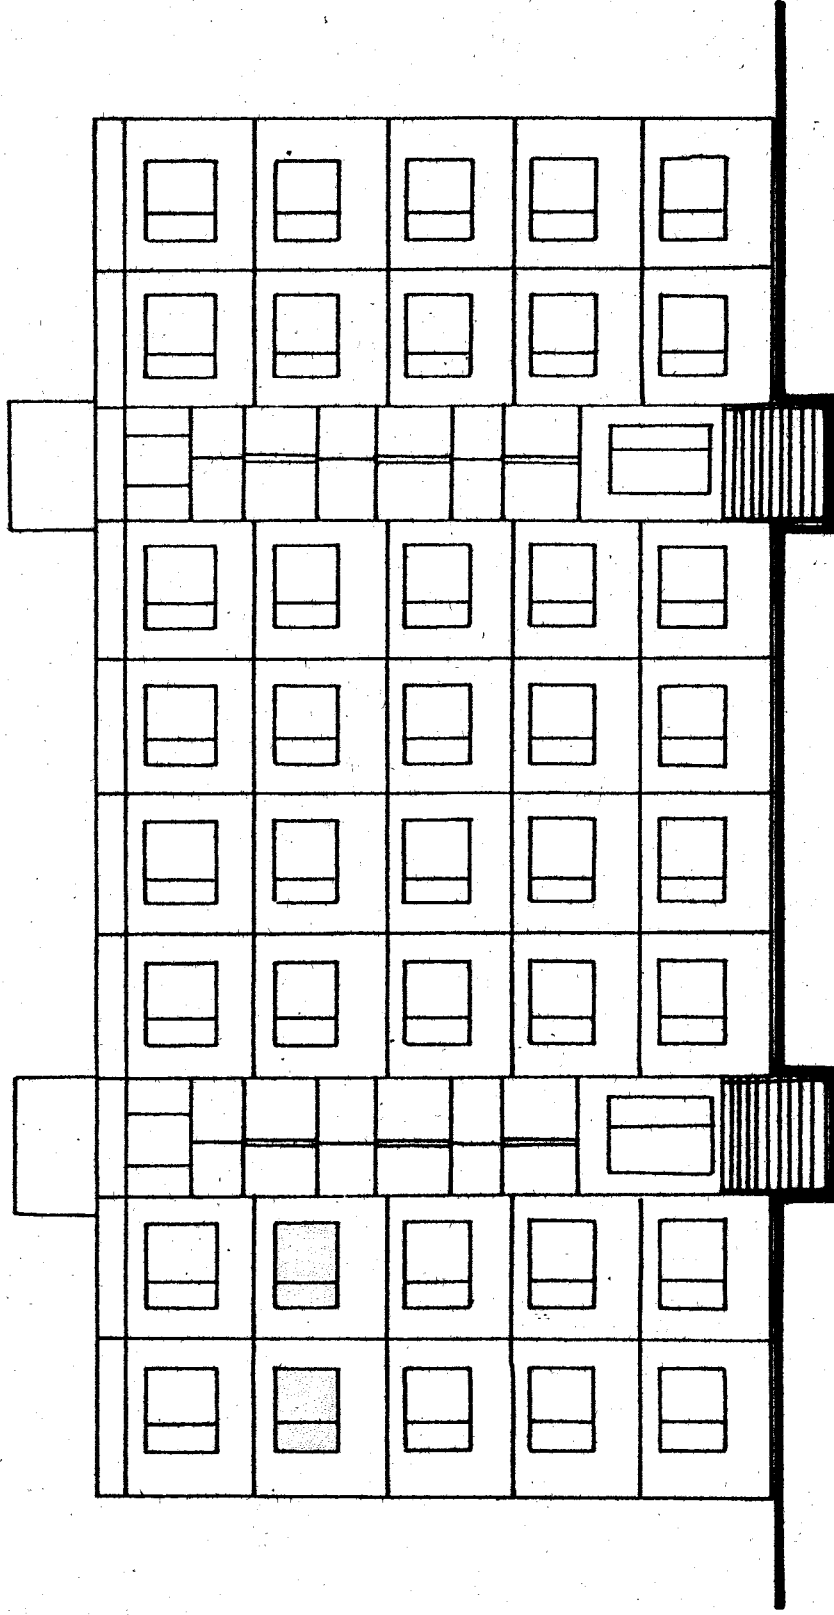

OBYTNÝ DOM NA ULICI ZAHRADNA Č.1

GELNICA

POHĽADY

III. NADZEMNÉ PODLAŽIE

