
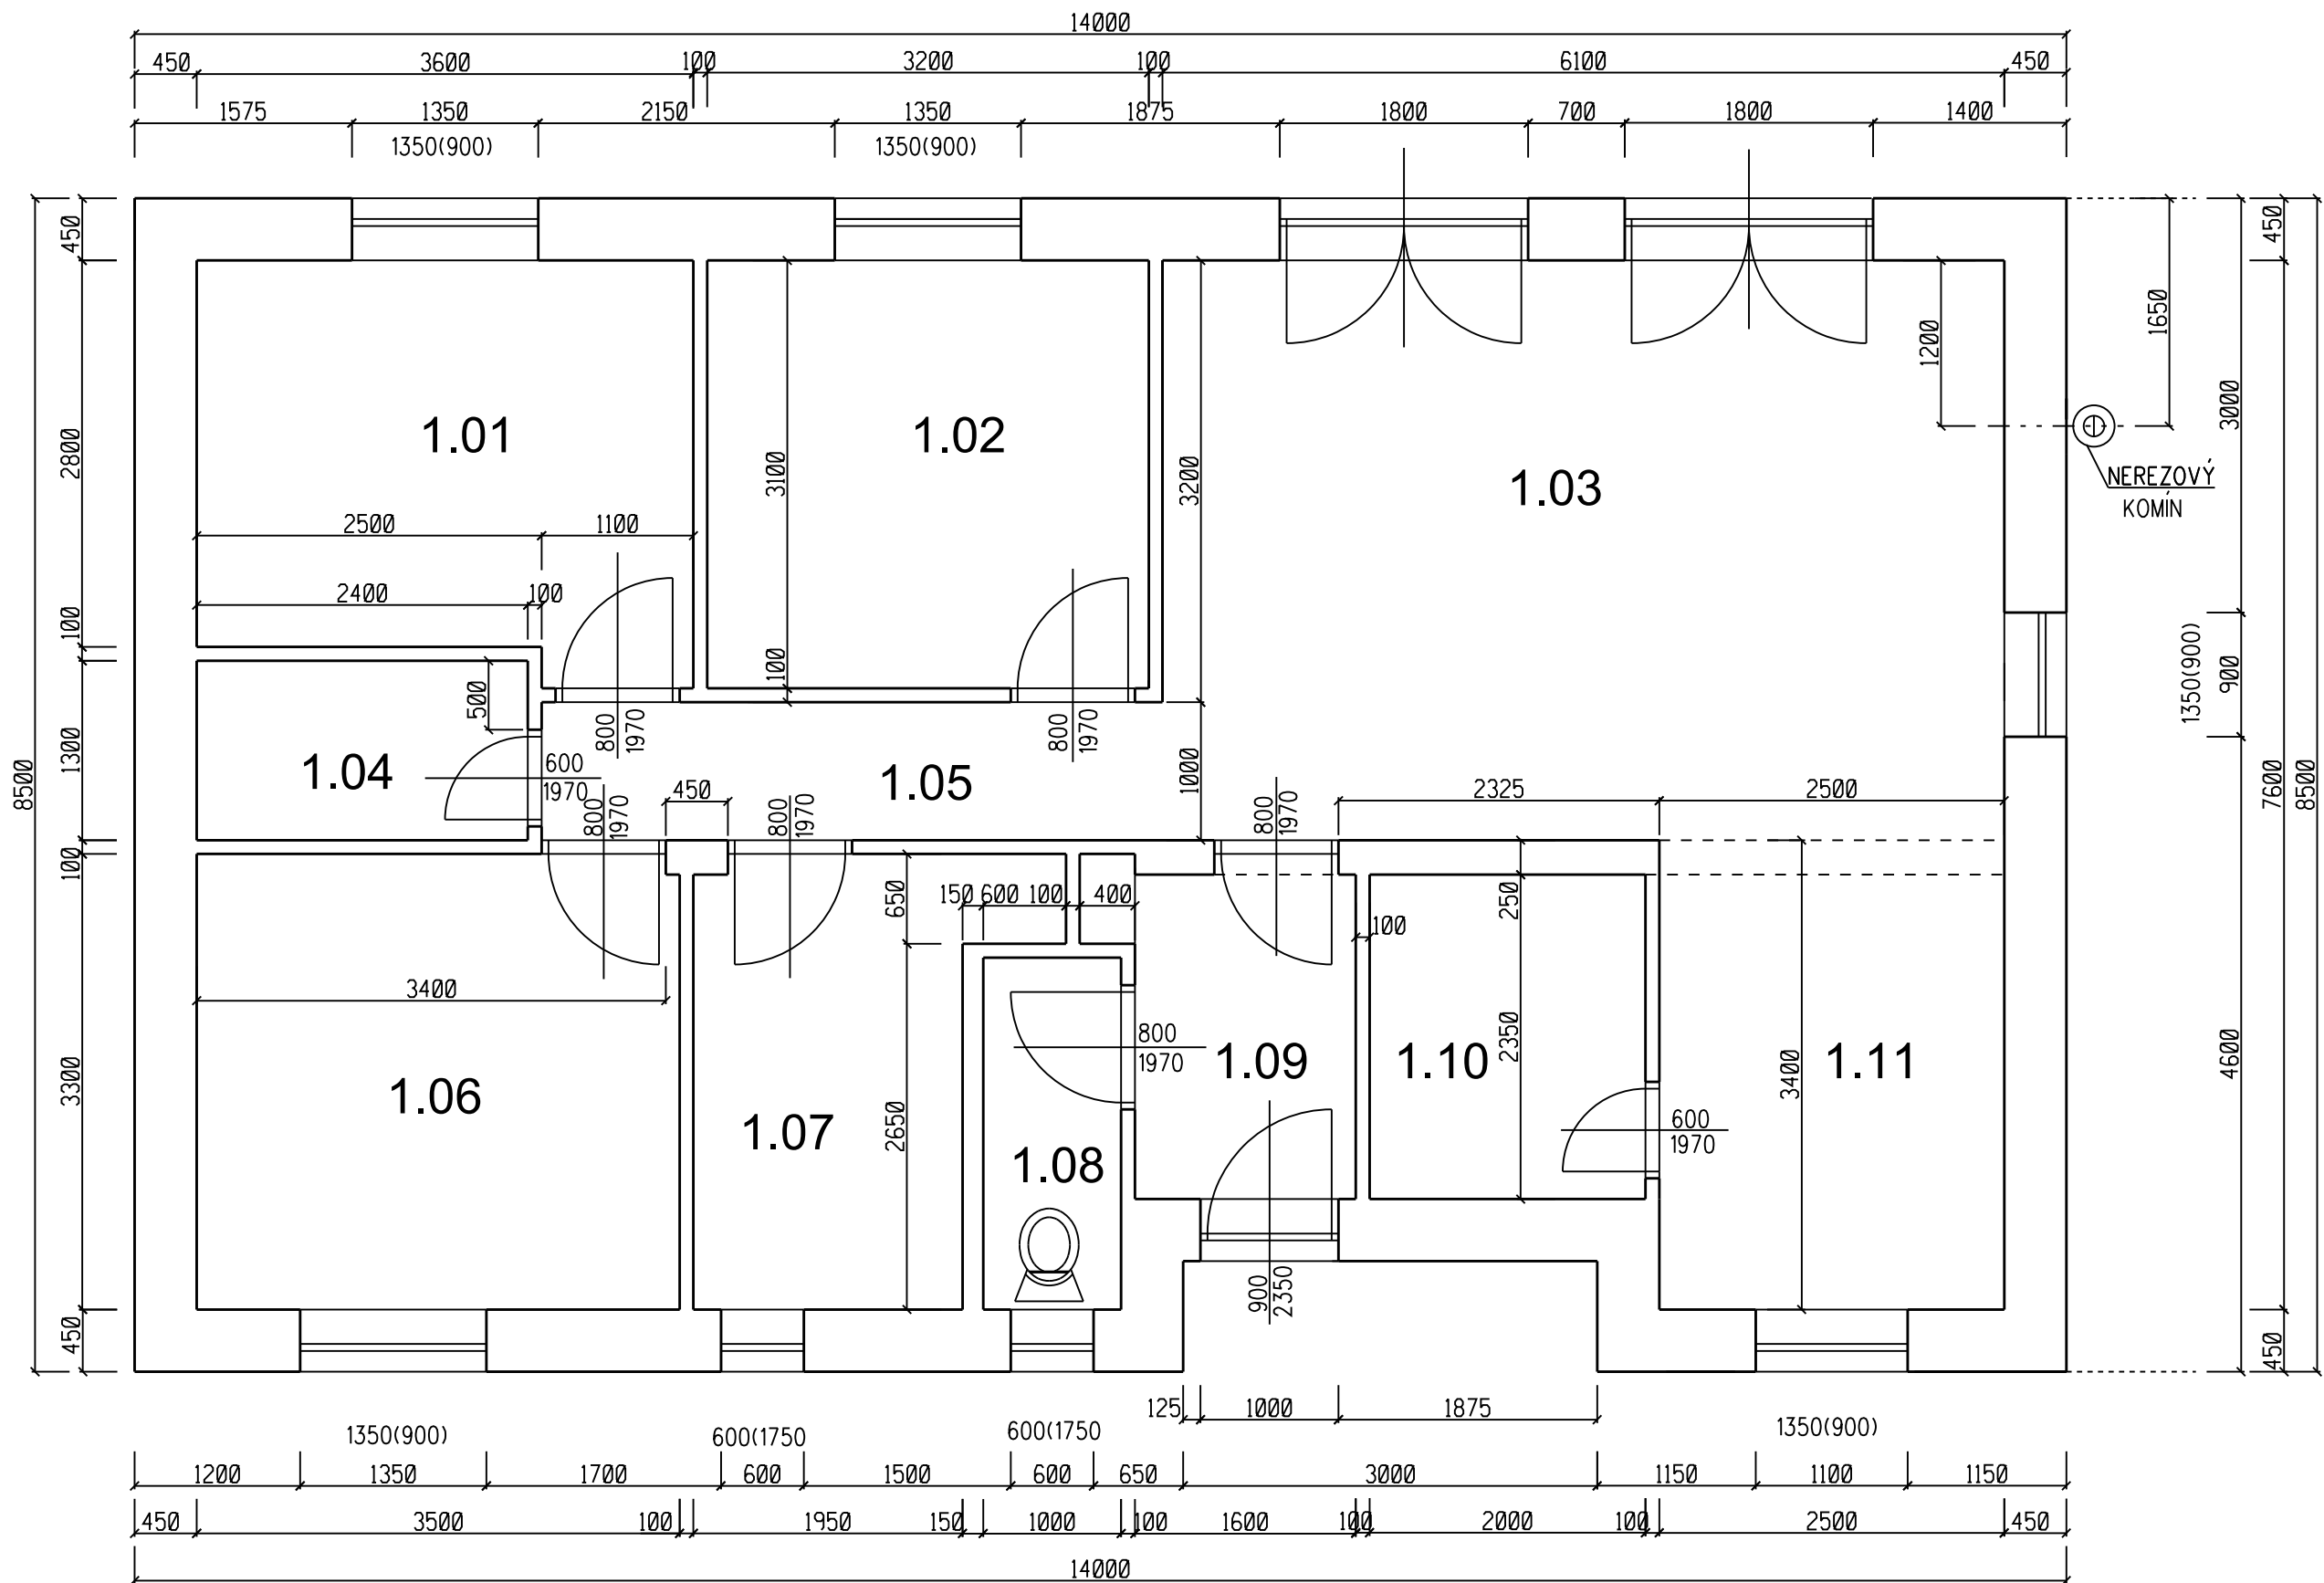


PODORYS PRIZEMIE, M. 1 : 50

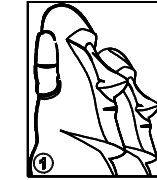

ZODPOV. PROJEKTANT	VYPRACOVAL	KRESLIL		ING. J. VÍTEK IČO: 43 681 051 STAVEBNÝ INŽINIER NEŠPOROVA 1145 ŠAŠTÍN STRÁŽE
ING. VÍTEK JIŘÍ	ING. VÍTEK JIŘÍ	ING. VÍTEK JIŘÍ		
KRAJSKÝ ÚRAD:	OBCENÝ ÚRAD:			
INVESTOR: RADOSLAV ŠUPLATA, KRÁĽOVÁ PRÍSENCI, Hlavná č. 231				
RADOSLAV ŠUPLATA RODINNÝ DOM			FORMÁT	4 A4
			DÁTUM	DECEMBER 2015
			ÚČEL	PROJEKT
			Č. ZÁKAZKY	25042014
PODORYS		ČASŤ DOKUM.	MIERKA 1 : 50	Č. VÝKRESU 04