PŮDORYS 1.N.P.

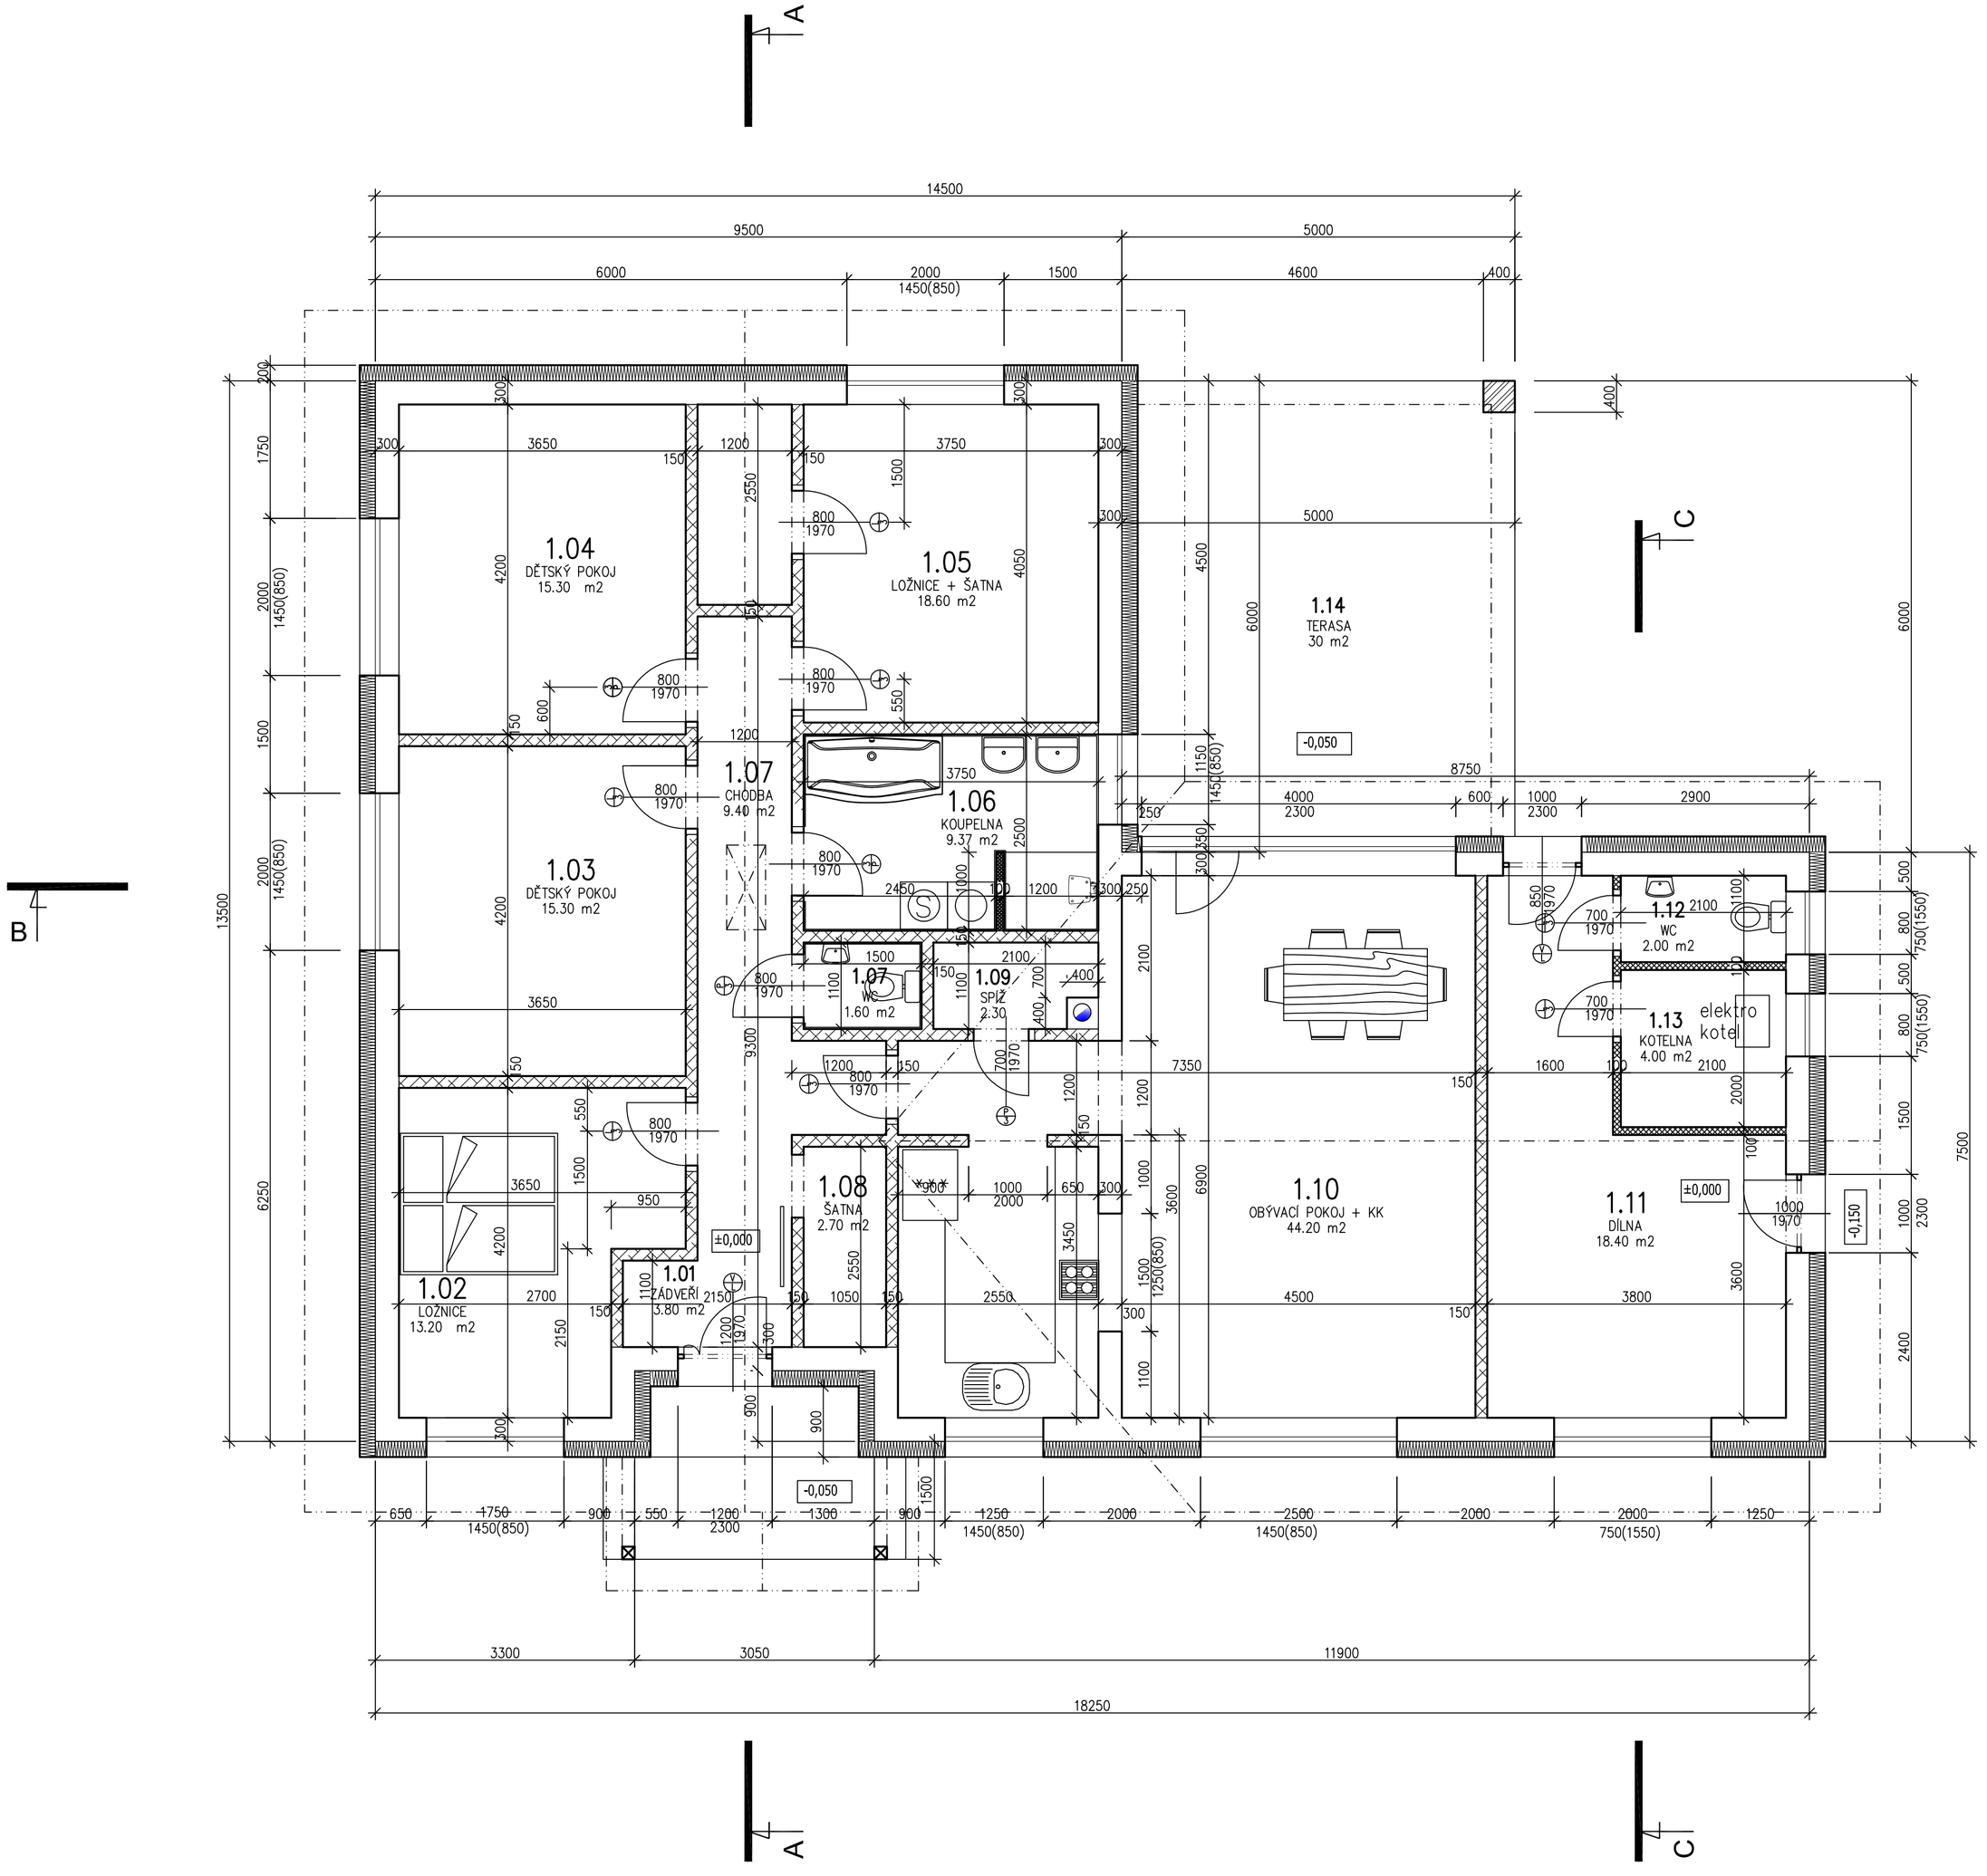

Tabulka místností				
Číslo	Jméno	Plocha [m2]	Podlaha	Strop [m]
1.01	ZÁDVEŘÍ	4.28	DLAŽBA KERAMICKÁ	2.60
1.02	LOŽNICE	13.20	PLOVOUCÍ PODLAHA	2.60
1.03	LOŽNICE	15.30	PLOVOUCÍ PODLAHA	2.60
1.04	LOŽNICE	15.30	PLOVOUCÍ PODLAHA	2.60
1.05	LOŽNICE	18.60	PLOVOUCÍ PODLAHA	2.60
1.06	KOUPELNA	9.37	KERAMICKÁ DLAŽBA	2.60
1.07	CHODBA	9.40	KERAMICKÁ DLAŽBA	2.60
1.08	ŠATNA	2.70	PLOVOUCÍ PODLAHA	2.60
1.09	SPÍŽ	2.30	KERAMICKÁ DLAŽBA	2.60
1.10	OBÝVACÍ POKOJ + KK	44.20	PLOVOUCÍ PODLAHA	2.60
1.11	DÍLNA	18.40	KERAMICKÁ DLAŽBA	2.60
1.12	WC	2.00	KERAMICKÁ DLAŽBA	2.60
1.13	KOTELNA	4.00	KERAMICKÁ DLAŽBA	2.60
1.14	TERASA	30.00	ZÁMKOVÁ DLAŽBA	
	CELKOVÁ PLOCHA	158.01		

LEGENDA MATERIÁLŮ

- YTONG 30
- YTONG 15
- YTONG 10
- Železobeton C 16/20 [B20]
- Extrudovaný polystyren tl. 200 mm

POZNÁMKY

1. NEDÍLNOU SOUČÁSTÍ DOKUMENTACE JSOU VÝKRESY, TECHNICKÁ ZPRÁVA
2. VŠECHNY ROZMĚRY NUTNO OVĚŘIT NA MÍSTĚ PŘEMĚŘENÍM, ZEJMÉNA NUTNO PŘEMĚŘIT NOVÉ STAVEBNÍ KONSTRUKCE PŘED VÝROBOU VÝPLNÍ, VESTAVĚNÝCH PRVKŮ APOD.
3. PŘI PROVÁDĚNÍ STAVBY JE NUTNO DODRŽET USTANOVENÍ ZÁKONA Č. 309/2006 Sb. O ZAJIŠTĚNÍ DALŠÍCH PODMÍNEK BEZPEČNOSTI A OCHRANY ZDRAVÍ PŘI PRÁCI.
4. PROTIPOŽÁRNÍ ZABEZEČENÍ VIZ. POŽÁRNĚ BEZPEČNOSTNÍ ŘEŠENÍ STAVBY
5. VŠECHNY KERAMICKÉ OBKLADY A DLAŽBY V MOKRÝCH PROVOZECH BUDOU PROVEDENY DO STĚRKOVÉ HYDROIZOLACE. KERAMICKÉ DLAŽBY V KOUPELNÁCH BUDOU PROVEDENY JAKO PROTISKLUZOVÉ.
6. VŠECHNY SDK PODHLEDY JSOU NAVRŽENY S PAROTĚSNOU IZOLACÍ, MINERÁLNÍ VATOU A VE VLHKÝCH PROVOZECH BUDOU POUŽITY IMPREGNOVANÉ DESKY PRO POUŽITÍ DO VLHKA.

Tento výkres používá ochrany dle zákona č. 121/2000 Sb. (autorský zák.).

ARCHITEKT	HLAVNÍ PROJEKTANT	PROJEKTANT	VYPRACOVAL
	Zbyněk Bártl		Ing. Karel Šobíšek

INVESTOR ZAKÁZKY
Markéta a Ivan Fidesovi
Evaň 3, 410 02 Lovosice 2

MÍSTO STAVBY
Evaň (p.p.č. 299/4 v k.ú. Evaň)

NÁZEV ZAKÁZKY (DÍLO)
NOVOSTAVBA RODINNÉHO DOMU

STAVEBNÍ OBJEKT (SO)
Rodinný dům

ČÁST DOKUMENTACE
ARCHITEKTONICKÉ A STAVEBNĚ TECHNICKÉ ŘEŠENÍ
KONSTRUKČNÍ ČÁST

DOKUMENT (VÝKRES)
PŮDORYS 1.N.P.

DATUM	březen 2016
AKTUALIZACE	
FORMÁT	8xA4
MĚŘÍTKO	1 : 50
STUPEŇ :	SŘ
PARÉ :	
VÝKRES č. :	4