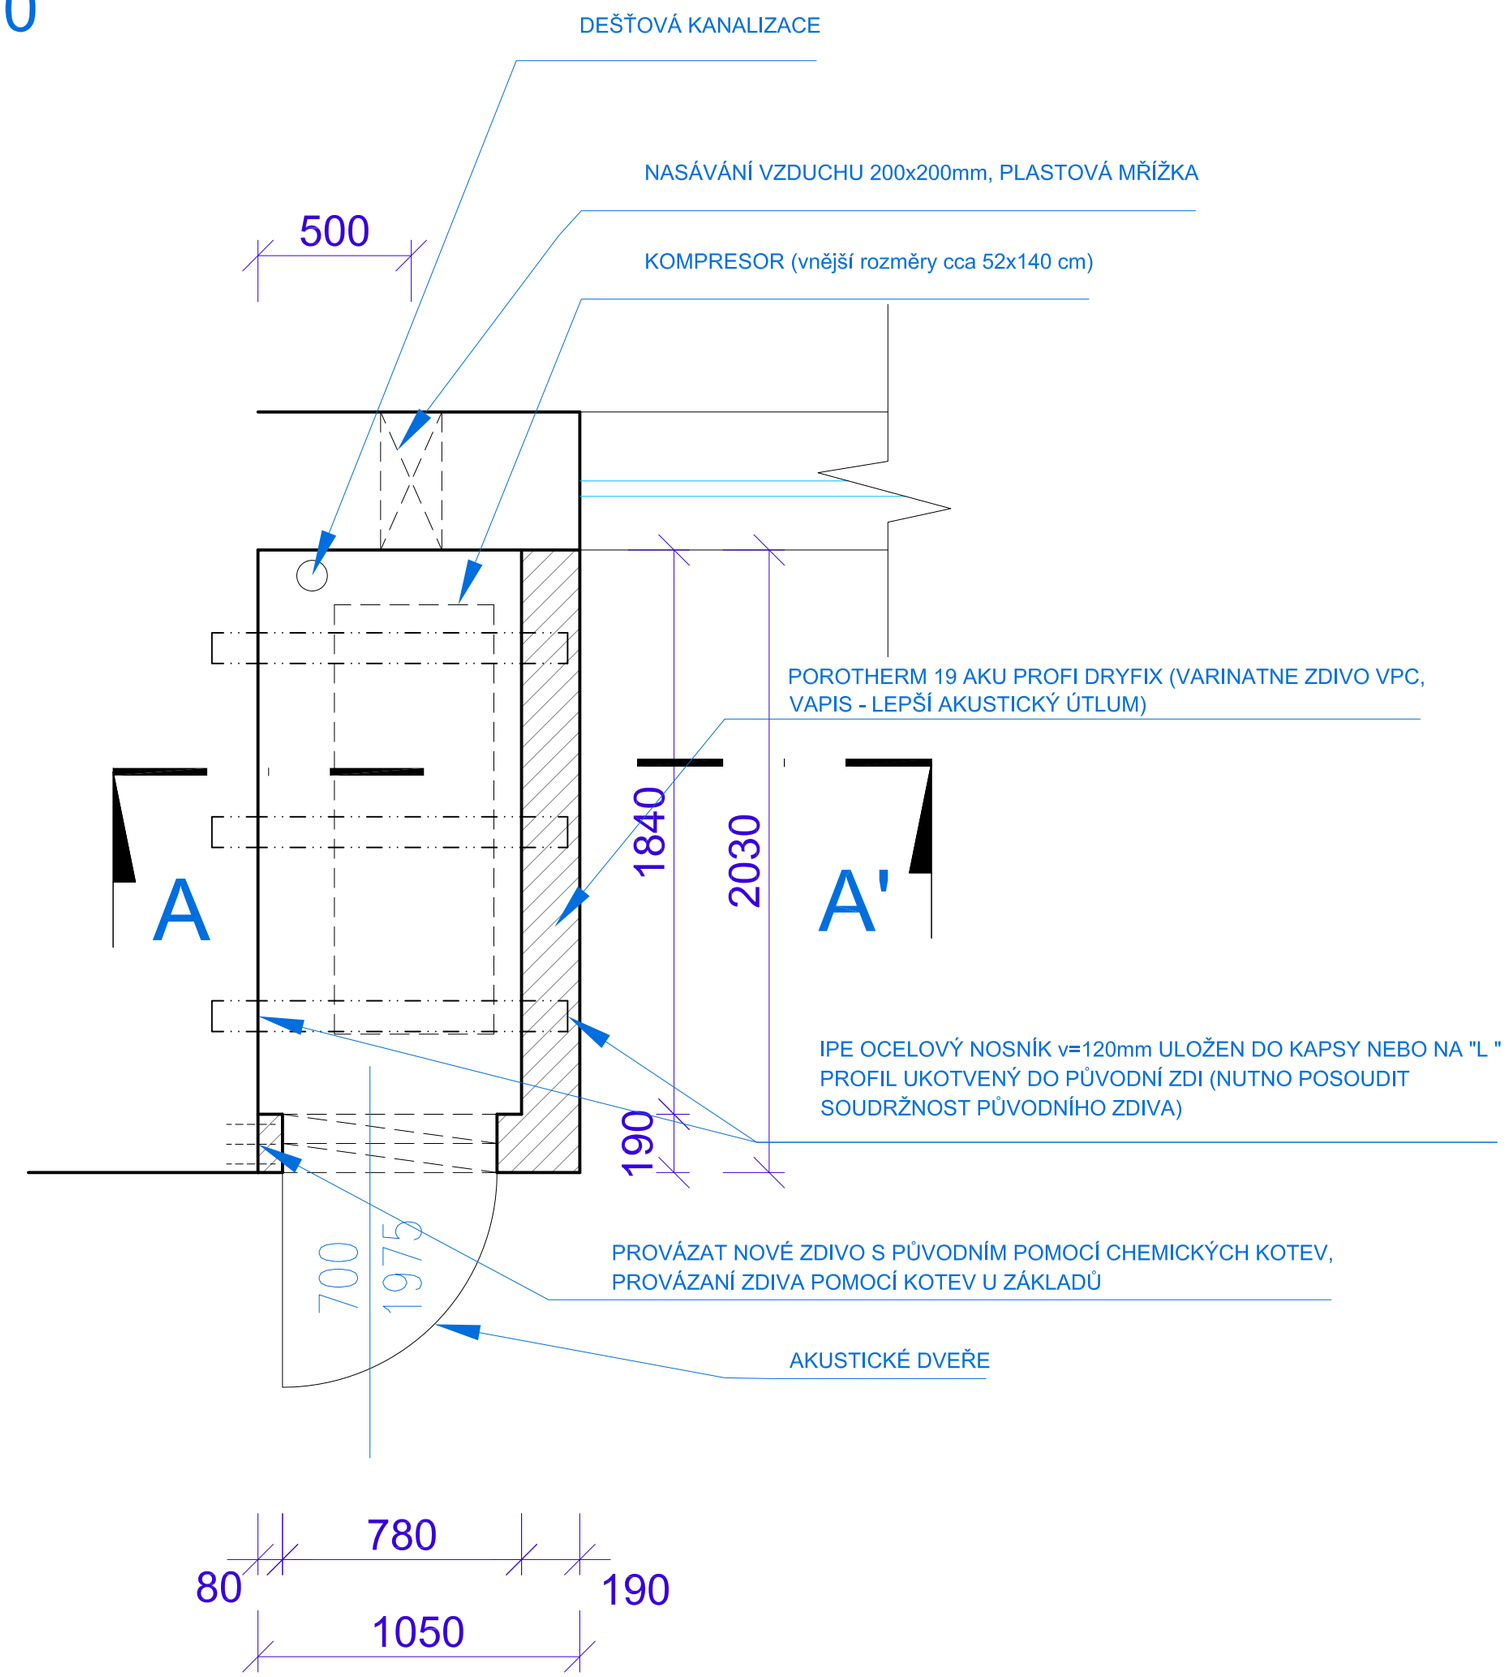PŮDORYS M 1:20