D1.2

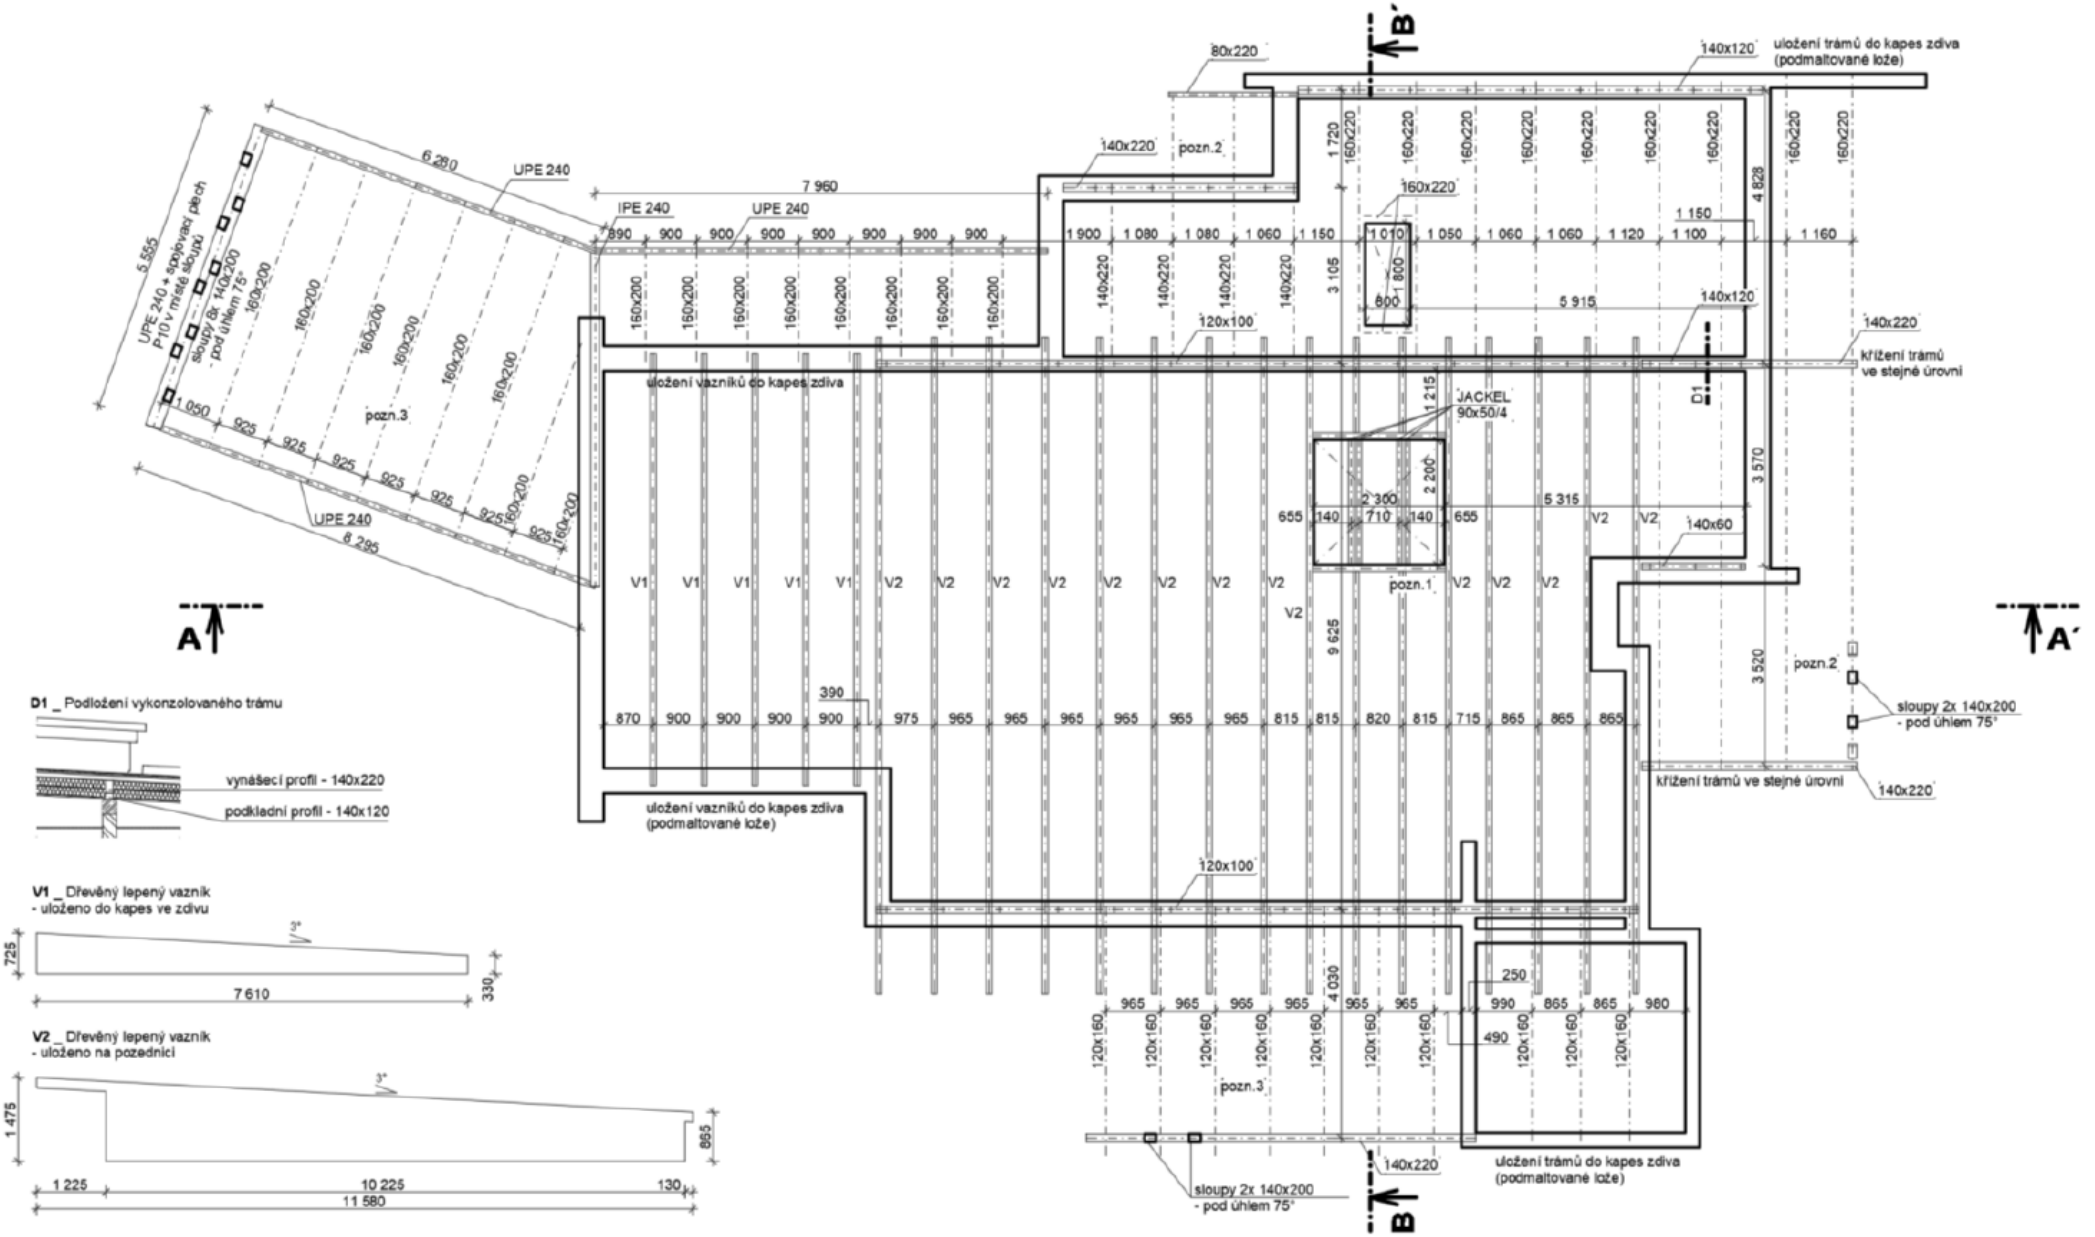
A
A´
B
B´
D1 _ Podložení vykonzolovaného trámu
vynášecí profil - 140x220
podkladní profil - 140x120
V1 _ Dřevěný lepený vazník
- uloženo do kapes ve zdivu
V2 _ Dřevěný lepený vazník
- uloženo na pozednici
UPE 240
IPE 240
pozn.1
pozn.2
pozn.3
JACKEL 90x50/4
uložení vazníků do kapes zdiva
uložení vazníků do kapes zdiva (podmaltované lože)
křížení trámů ve stejné úrovni
sloupy 2x 140x200 - pod úhlem 75°
uložení trámů do kapes zdiva (podmaltované lože)