



POHLED_01 (M 1:20)

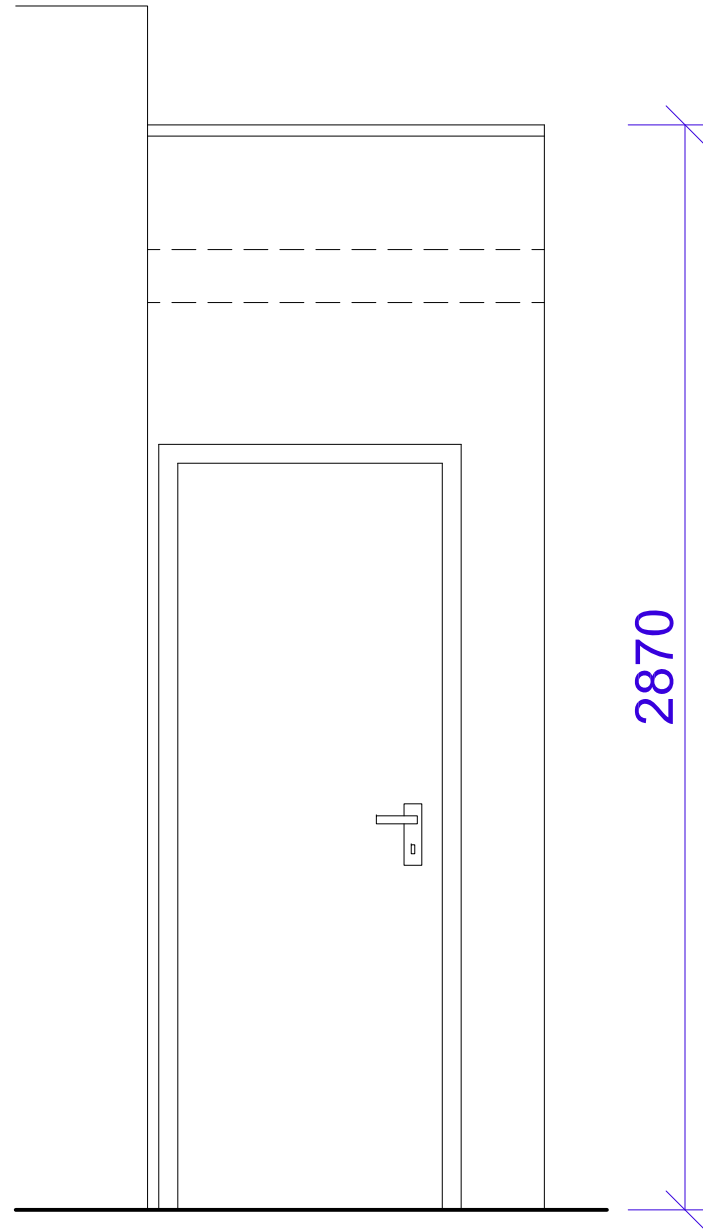

ŘEZ_A-A' (M 1:20)

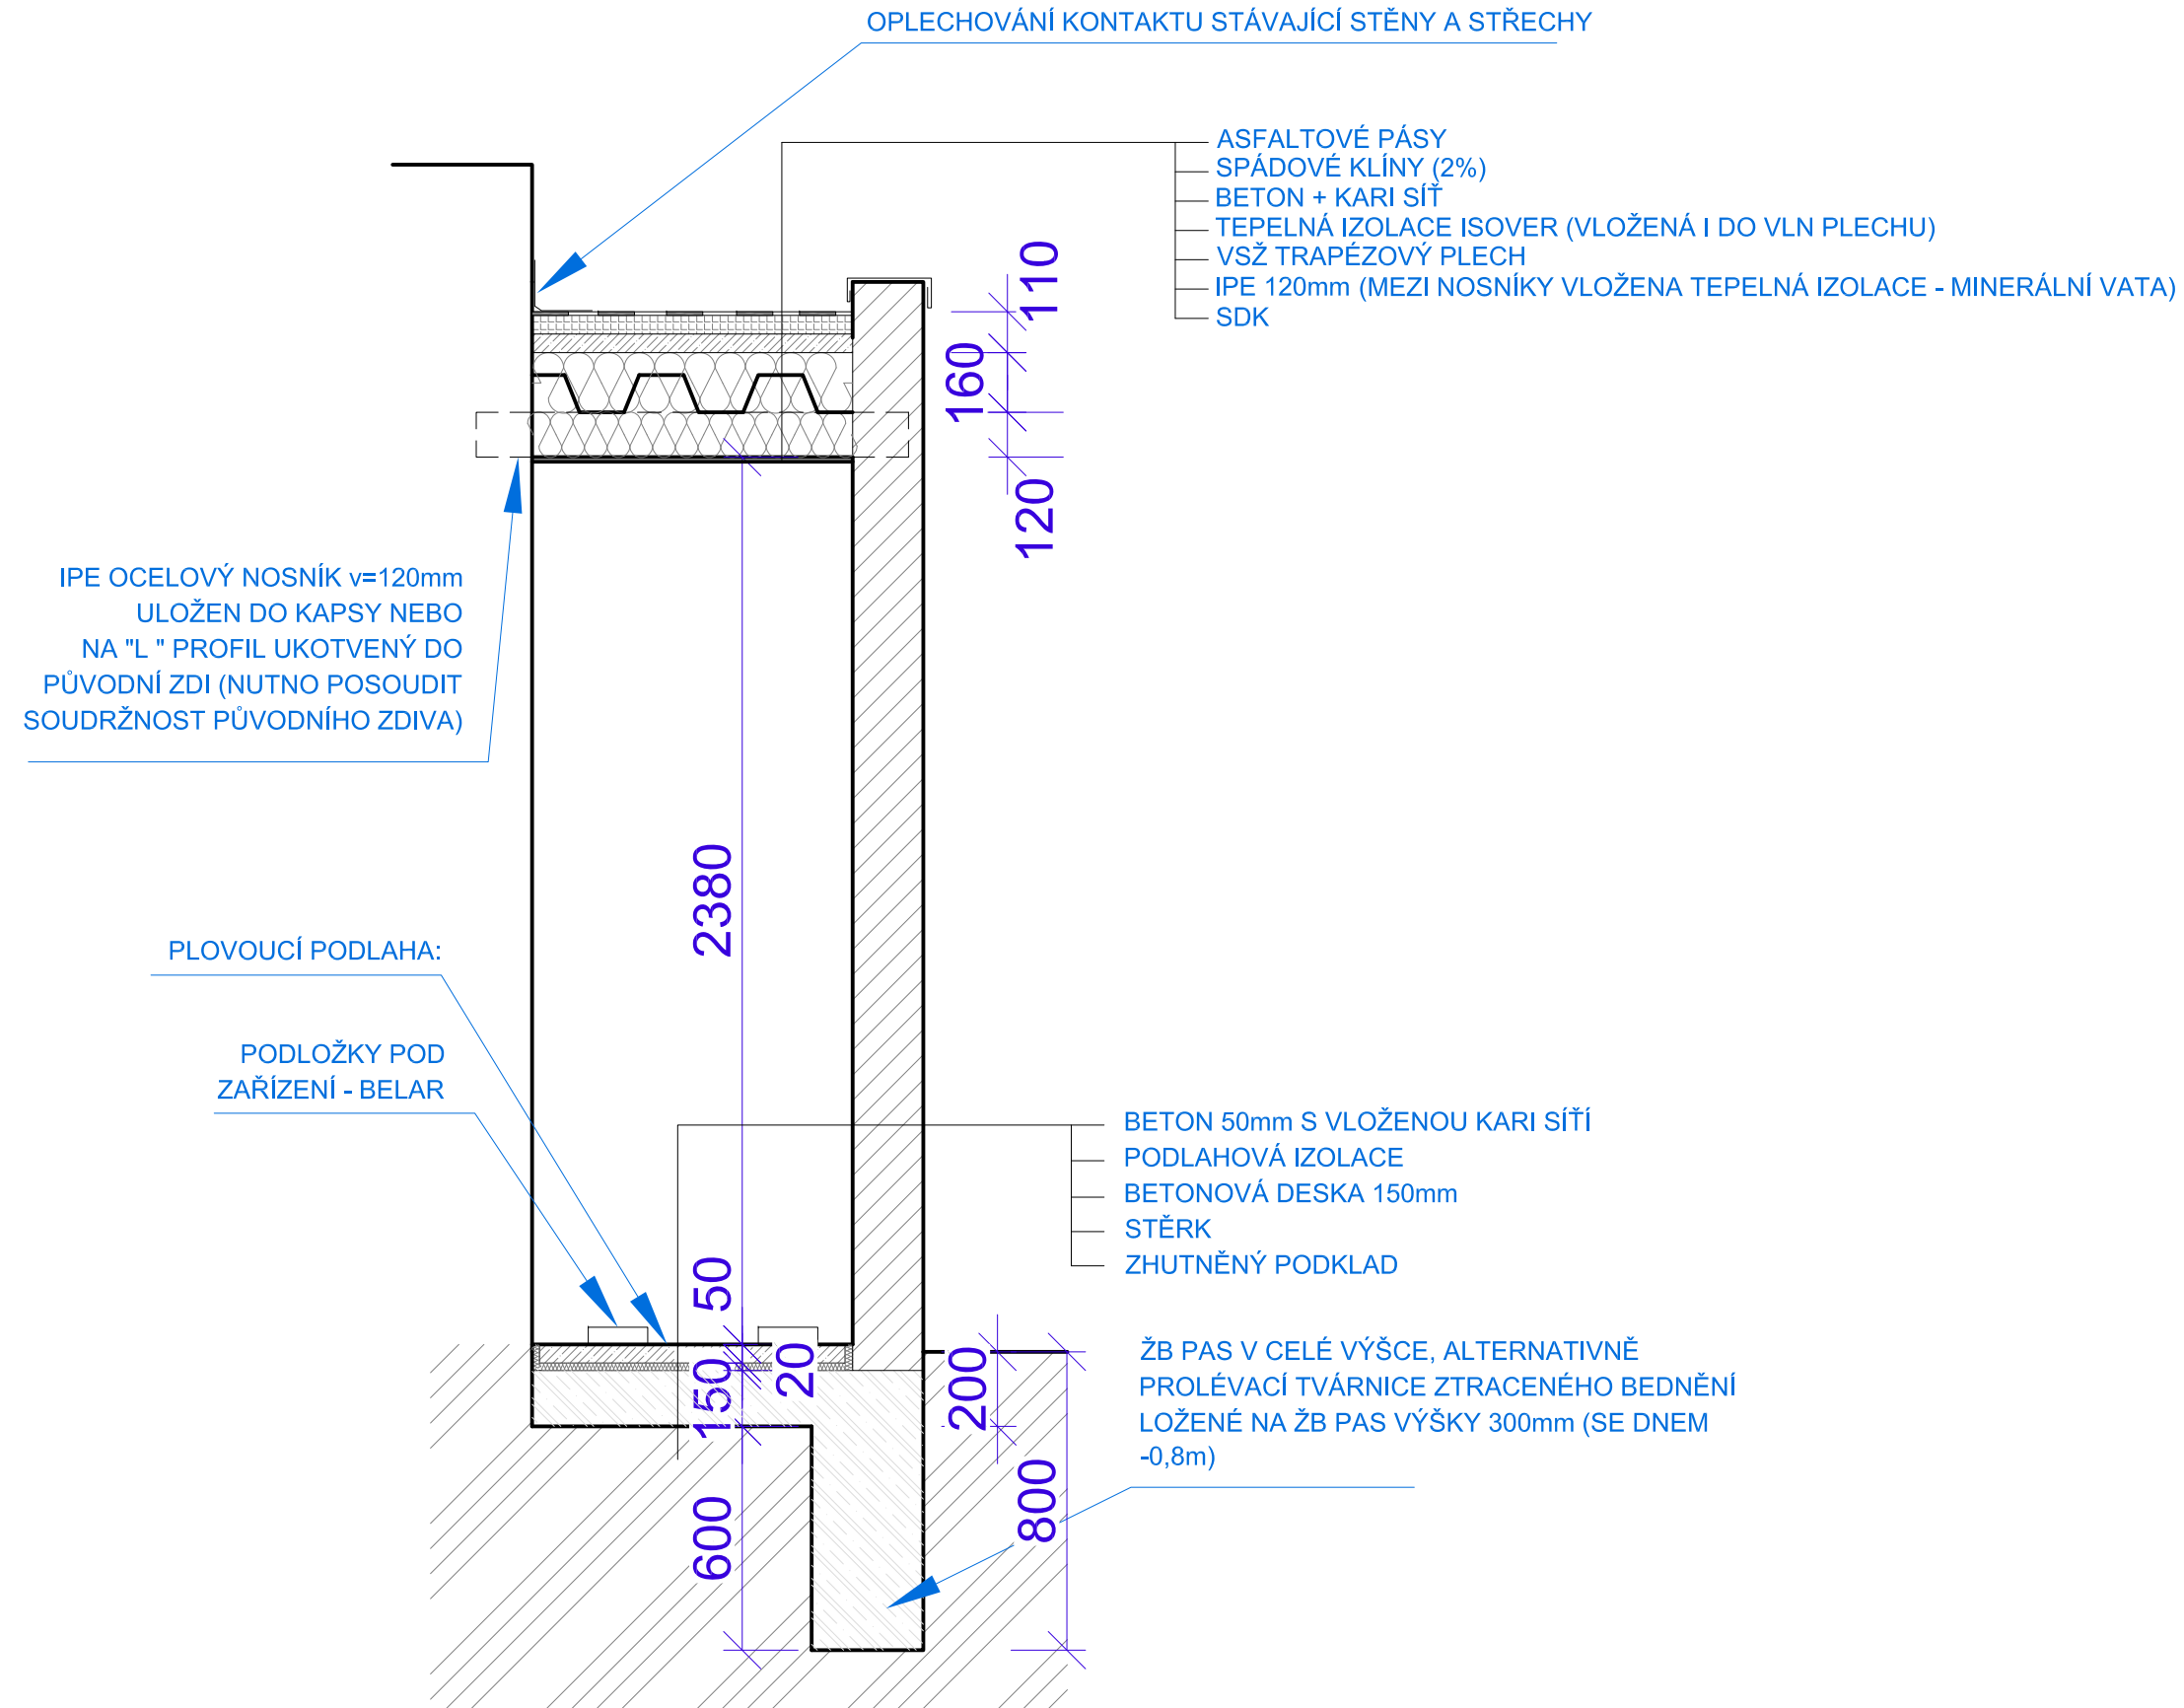

POZNÁMKA:
PŘI ZAKLÁDÁNÍ STAVBY NUTNO UDĚLAT SONDU HLOUBKY
ZÁKLADŮ PŮVODNÍ STAVBY, NEZAKLÁDAT DO VĚTŠÍ HLOUBKY !!!