



PŮDORYS

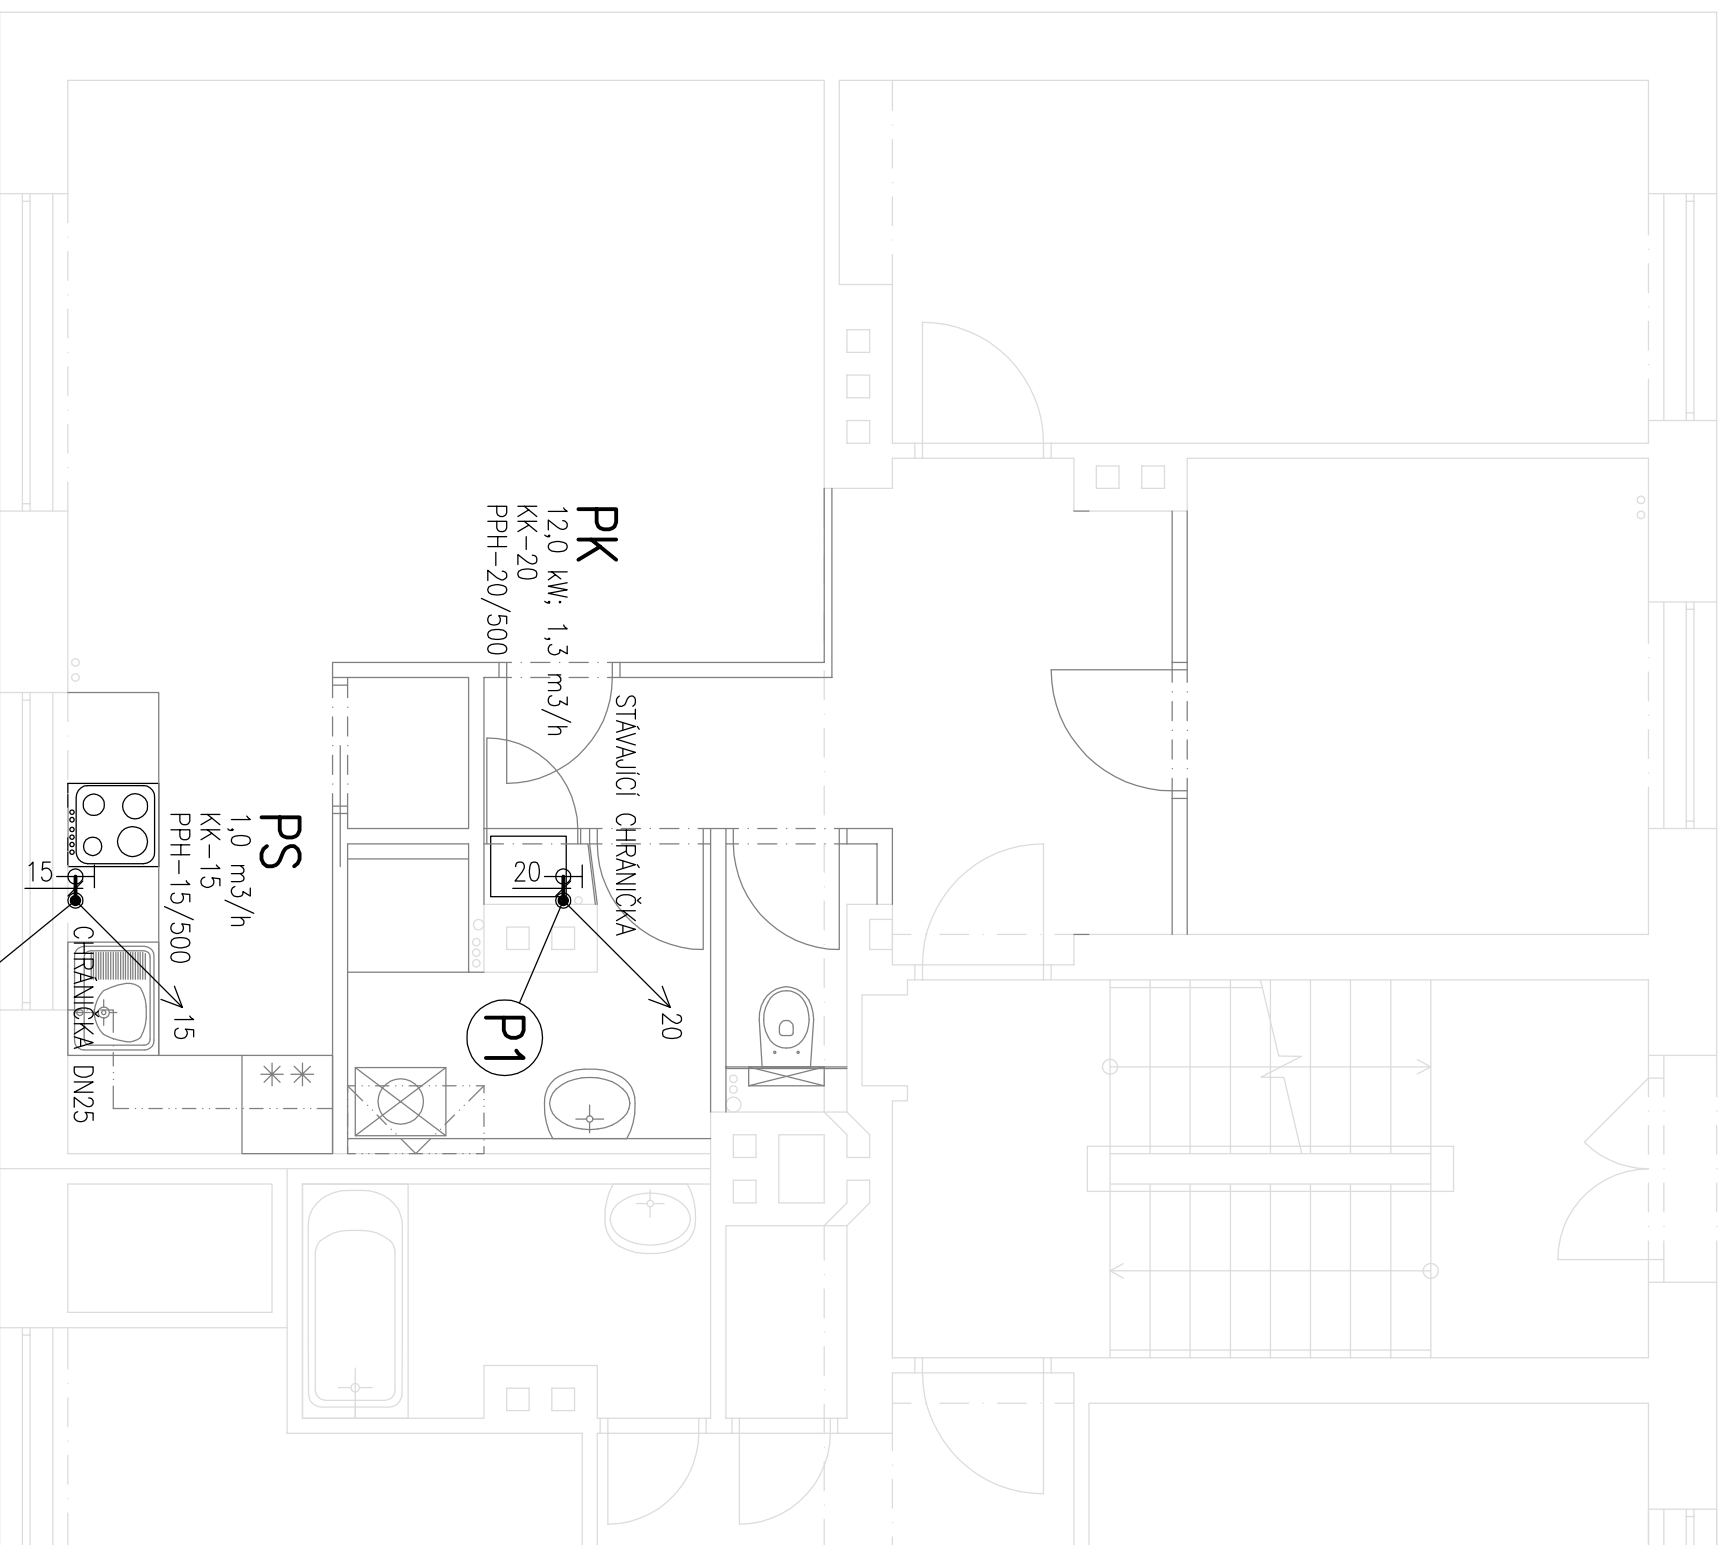

SCHÉMA

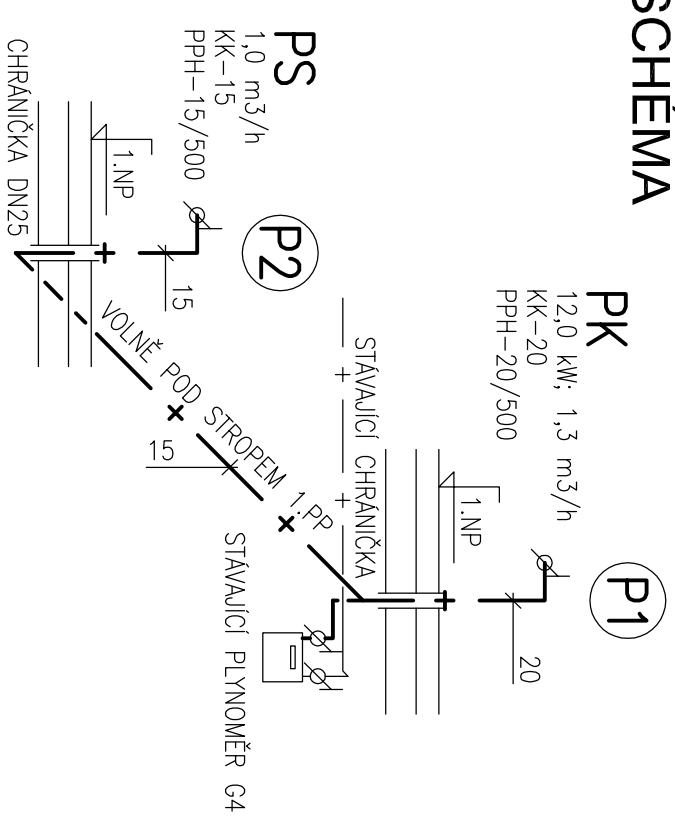

LEGENDA

- + — + — STAVAJÍCÍ OCELOVÉ POTRUBÍ VNITŘNÍHO ROZVODU
- + — + — OCELOVÉ POTRUBÍ VNITŘNÍHO ROZVODU – VEDENO VOLNĚ OBJEKTEM
- + — + — OCELOVÁ CHRANIČKA

- PK PLYNOVÝ KOTEL – KONDENZAČNÍ, VLOŽKOVÁNÍ KOMINU
- PS PLYNOVÝ SPORÁK KOMBINOVANÝ
- KK KULOVÝ KOHOUT-PLYN
- PPH PRUŽNÁ PANCEROVANÁ HADICE DN/DĚLKA

INVESTOR			PROJEKTANT		
DAVID HOLZBAUER DVORCE 41 588 51 DVORCE			ING. LUKÁŠ SLEZÁK PROJEKČNÍ KANCELÁŘ BUDOVAATELSKÁ 31 696 01 ROHAŤEC IČ 03653153 +420 608 222 879 slezak@LSprojektvy.cz		
STAVBA					
REKONSTRUKCE BYTU Č.2 CEJLE 101, 588 51 CEJLE					
OBJEKT					
ČÁST					
PLYNOVÁ ODBĚRNÁ ZAŘÍZENÍ					
NÁZEV VÝKRESU			DATUM		
PŮDORYS BYTU SCHÉMA ROZVODU PLYNU			05/2016		
ČÍSLO VÝKRESU			KÓD PD		
00			D142		
MĚŘITKO			STUPEŇ		
1:50			DSP		
			PARE		

