
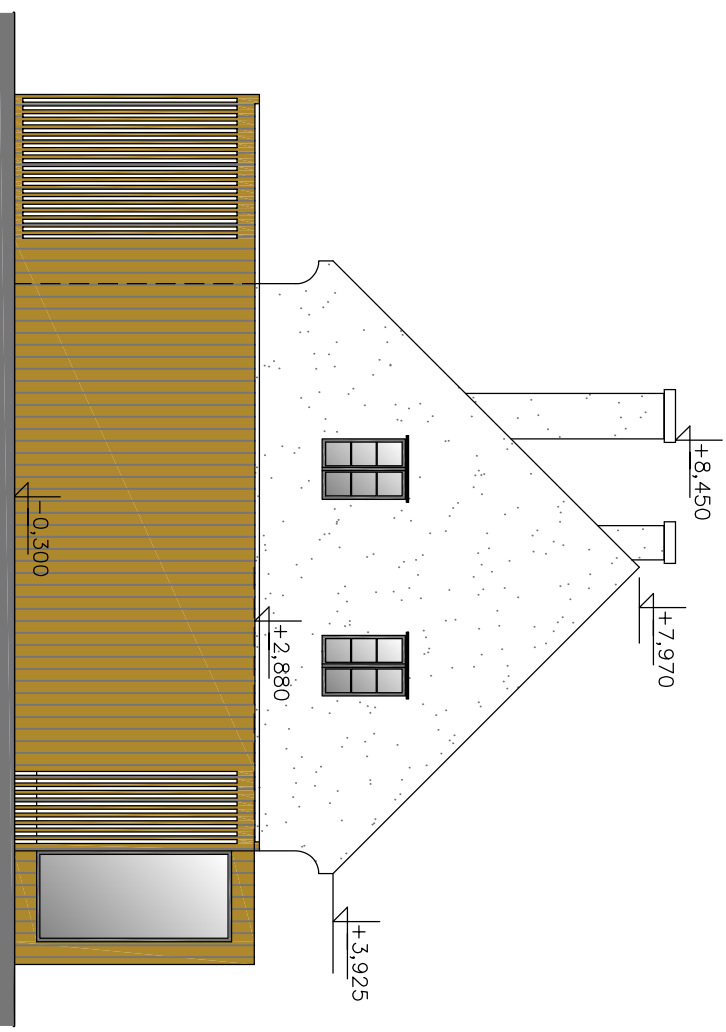


# POHLED SEVERNÍ

# POHLED JIŽNÍ

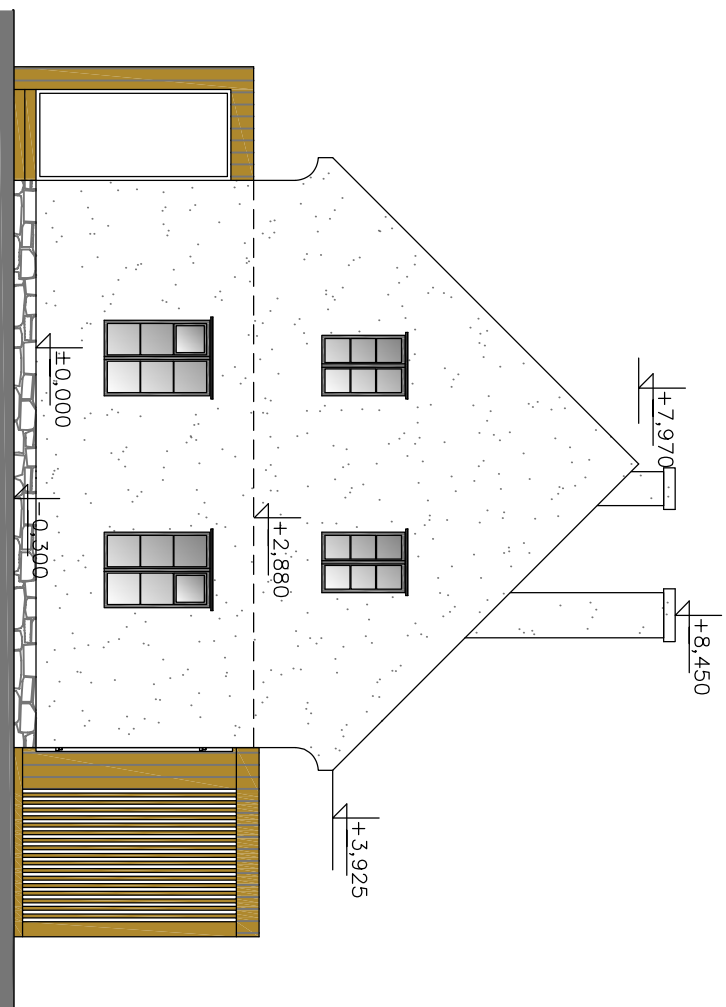

© ŘEŠENÍ, OBSAŽENÉ VE VÝKRESECH A TEXTOVÉ ČÁSTI, JE PŘEDMĚTEM OCHRANY DLE AUTORSKÉHO ZÁKONA

INVESTOR: MANŽELÉ JEŽDIKOVÍ	NAVŘEL: Mgr. Ing. arch. Petr Bouška	HP: Ing. Pavel Beran
AKCE: RODINNÝ DŮM BLAŽEJOV		DATUM: 11/2015
OBSAH: POHLED SEVERNÍ A JIŽNÍ	MĚŘÍTKO 1:100	FORMÁT: A4
		STUPEŇ: ÚR + DSP
		<b>116</b> PŘÍLOHA