



KATASTRÁLNÍ ÚZEMÍ
 PARCELNÍ ČÍSLO
 DRUH POVRCHU
 VZDÁLENOST [m]
 OZNAČENÍ OBJEKTŮ

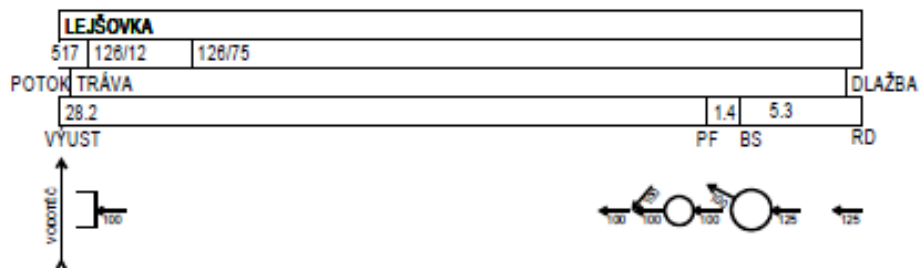

MĚŘÍTKO:
 1 : 250/100

LEGENDA TYPŮ ČAR
 UPRAVENÝ TERÉN
 ZPEVNĚNÉ PLOCHY
 HLADINA VODY
 (SPODNÍ)

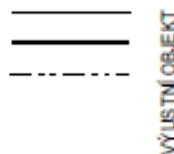

ZAÚSTĚNÍ DEŠŤOVÉHO PŘEPADU
 PÍSKOVÝ FILTR - PF-K 3/6 PP
 BIOLOGICKÝ SEPTIK - BS-K 3/6 PP
 DEŠŤOVÁ KANALIZACE (NAVŘEŽENÁ)

