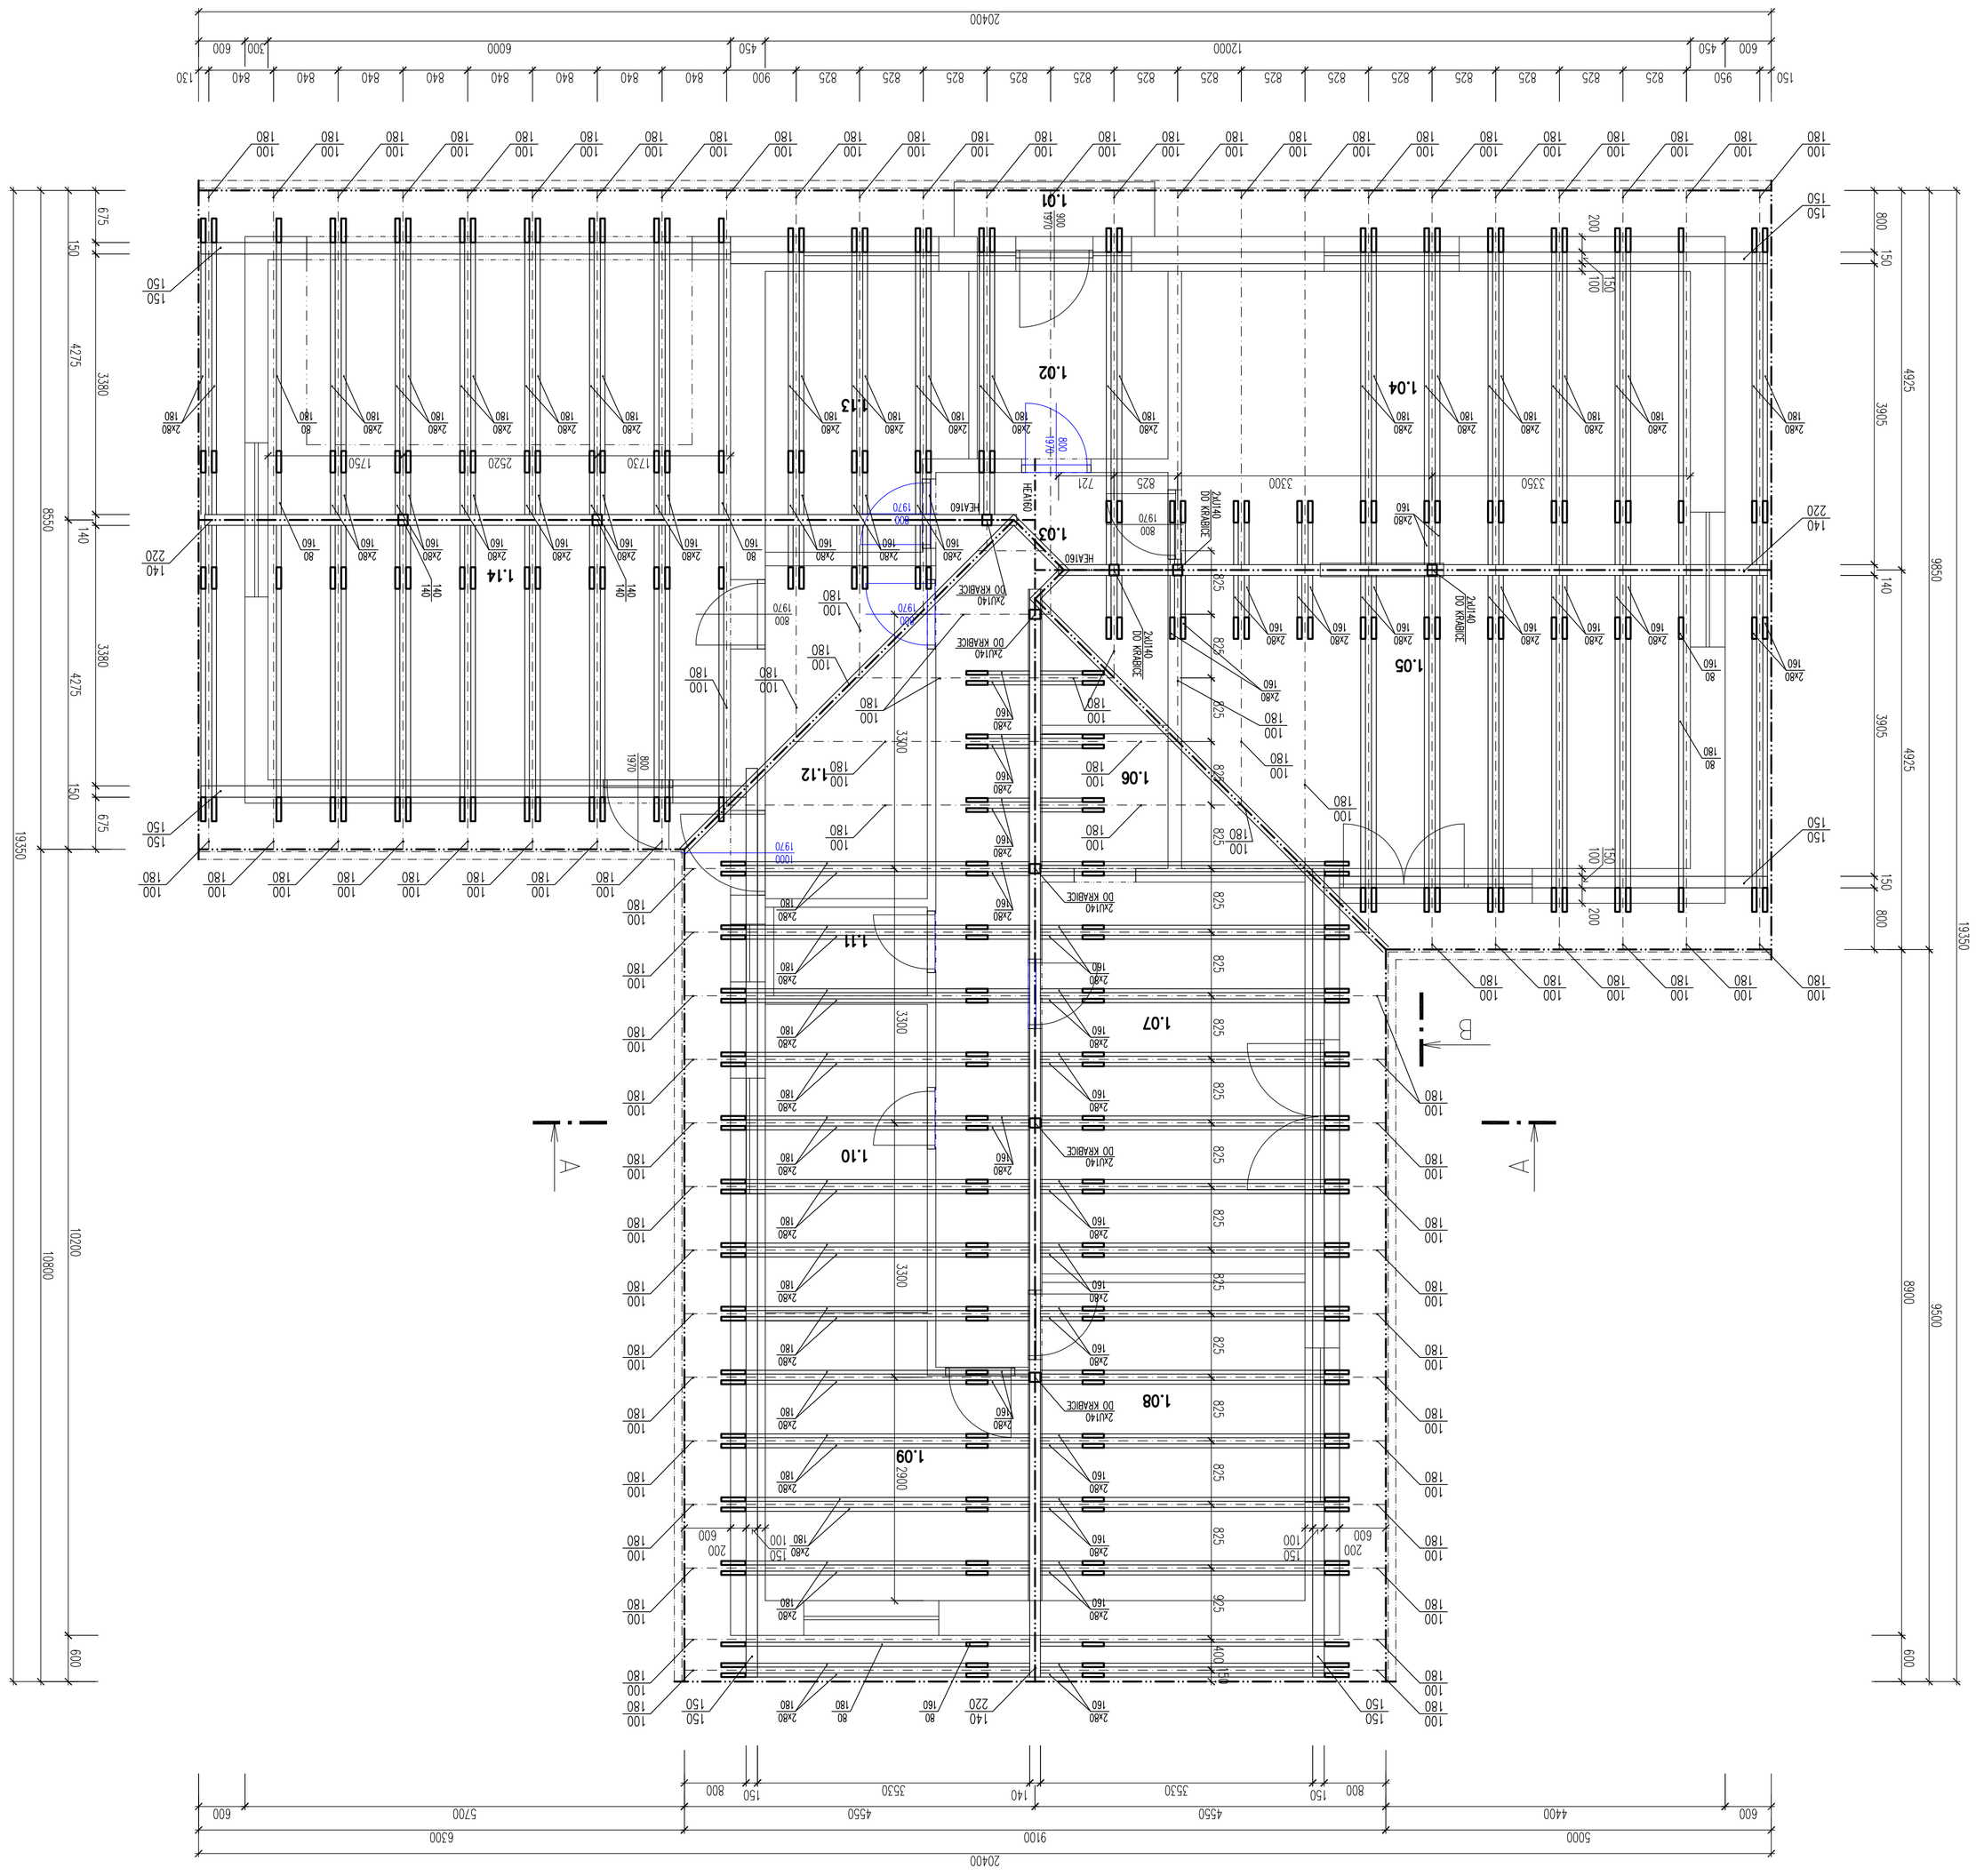

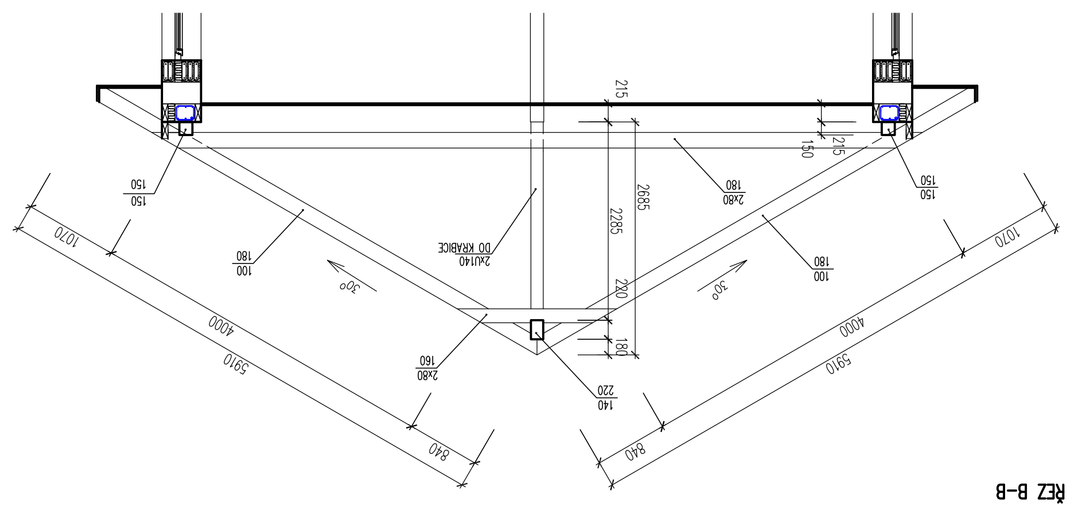

ŘEZ A–A

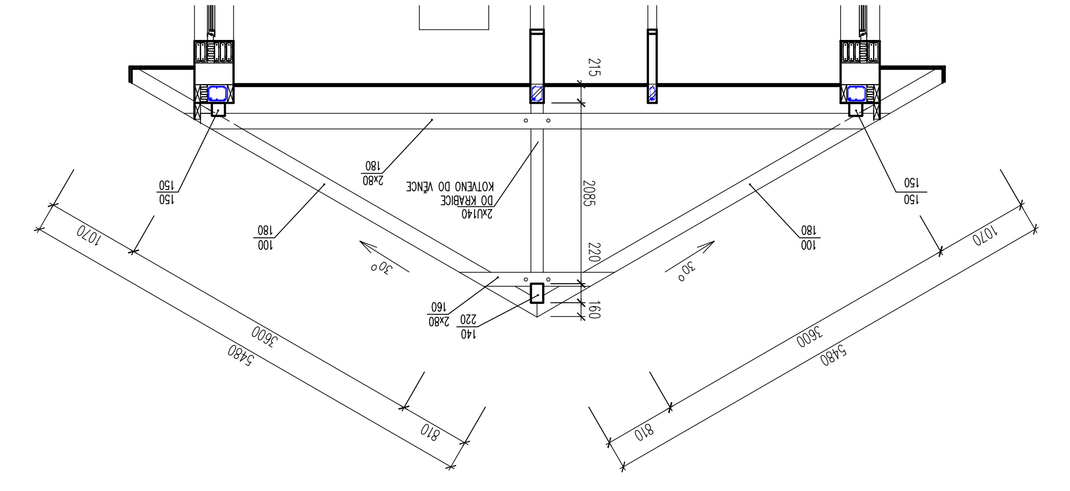

ŘEZ B–B

POZNÁMKA:

POZEDNICE BUDOU KOTVENY DO VÉNCE PO MAX. 2000 MM
HÁKOVÝMI ŠROUBY Ø1 HMOŽDINAMI HILTI

VEŠKERÉ DŘEVĚNÉ PRVKY BUDOU OŠETŘENY PROTI DŘEVOKAZNÉMU HMYZU
A HOUBÁM A PLÍSNÍM PŘÍPRAVKEM LIGNOFIX EKO NEBO BOCHEMIT QB

VIOLTELNÉ PRVKY KROVU BUDOU V HOBLOVANÉM PROVEDENÍ