


# POHLED VÝCHODNÍ

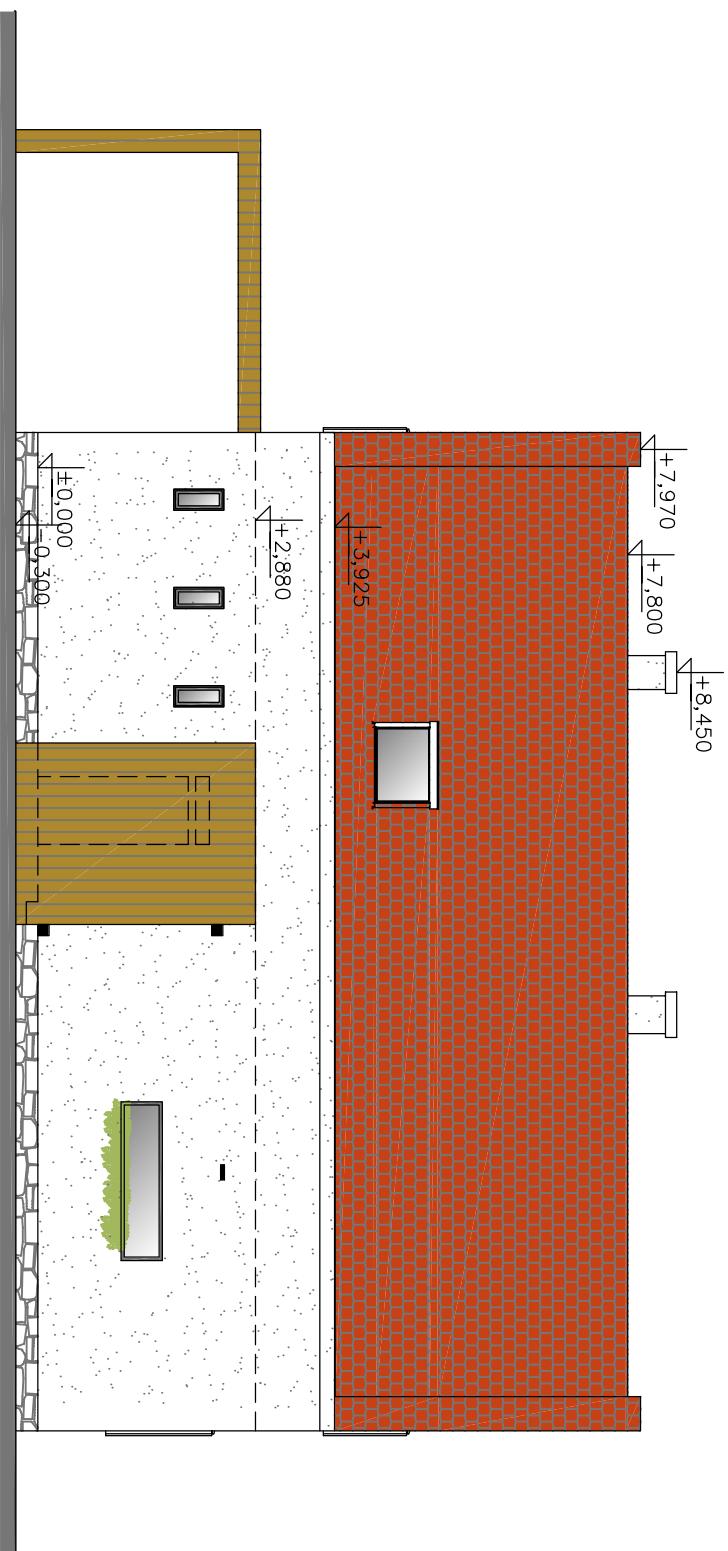

© ŘEŠENÍ, OBSAŽENÉ VE VÝKRESECH A TEXTOVÉ ČÁSTI, JE PŘEDMĚTEM OCHRANY DLE AUTORSKÉHO ZÁKONA

INVESTOR:	MANŽELÉ JEŽDIKOVÍ	NAVŘEL:	MgA. Ing. arch. Petr Bouška	HP:	Ing. Pavel Beran
AKCE:	RODINNÝ DŮM BLAŽEJOV			DATUM:	11/2015
OBSAH:	POHLED VÝCHODNÍ	MĚŘITKO:	1:100	FORMÁT:	A4
		STUPEŇ:	ÚR + DSP		114
				PRÍLOHA	