


NÁVRH KONSTRUKCE MĚDĚ BOKEM A SEDCOVNOC

JEKL 100x50x3

VÝŠTUHY
JEKL 50x50x2

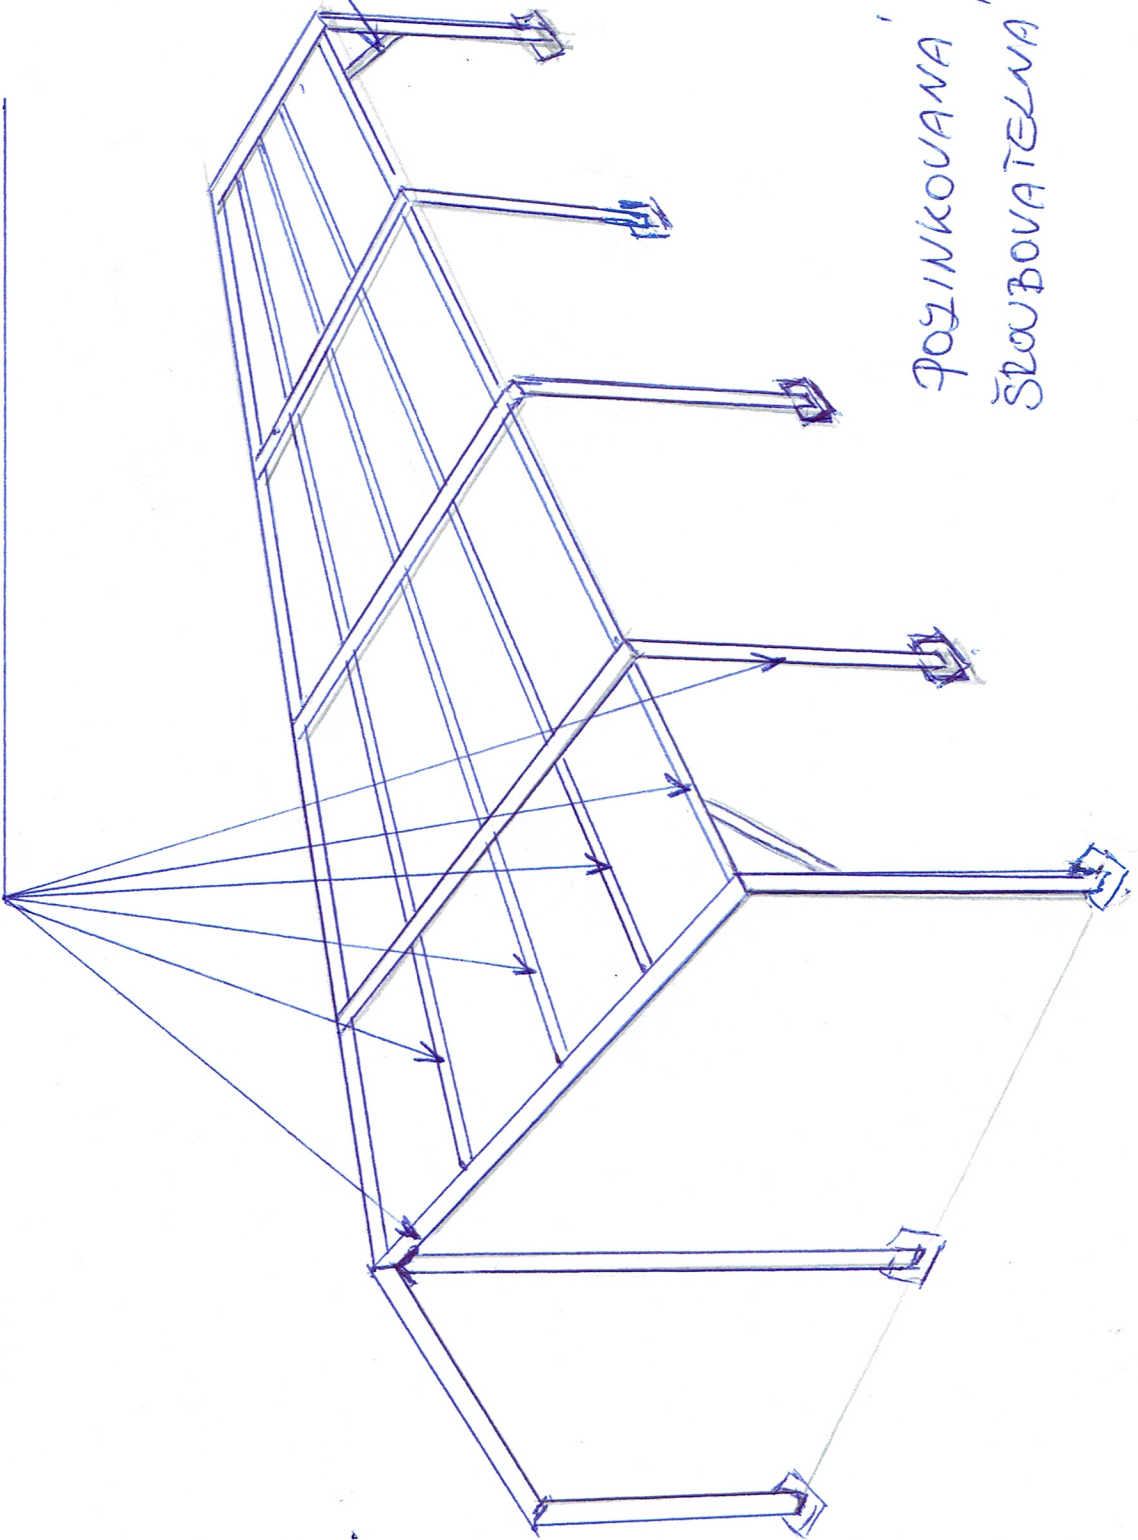

POZINKOVANA

SROUBOVATELNA KONSTRUKCE