


POHLED ZÁPADNÍ

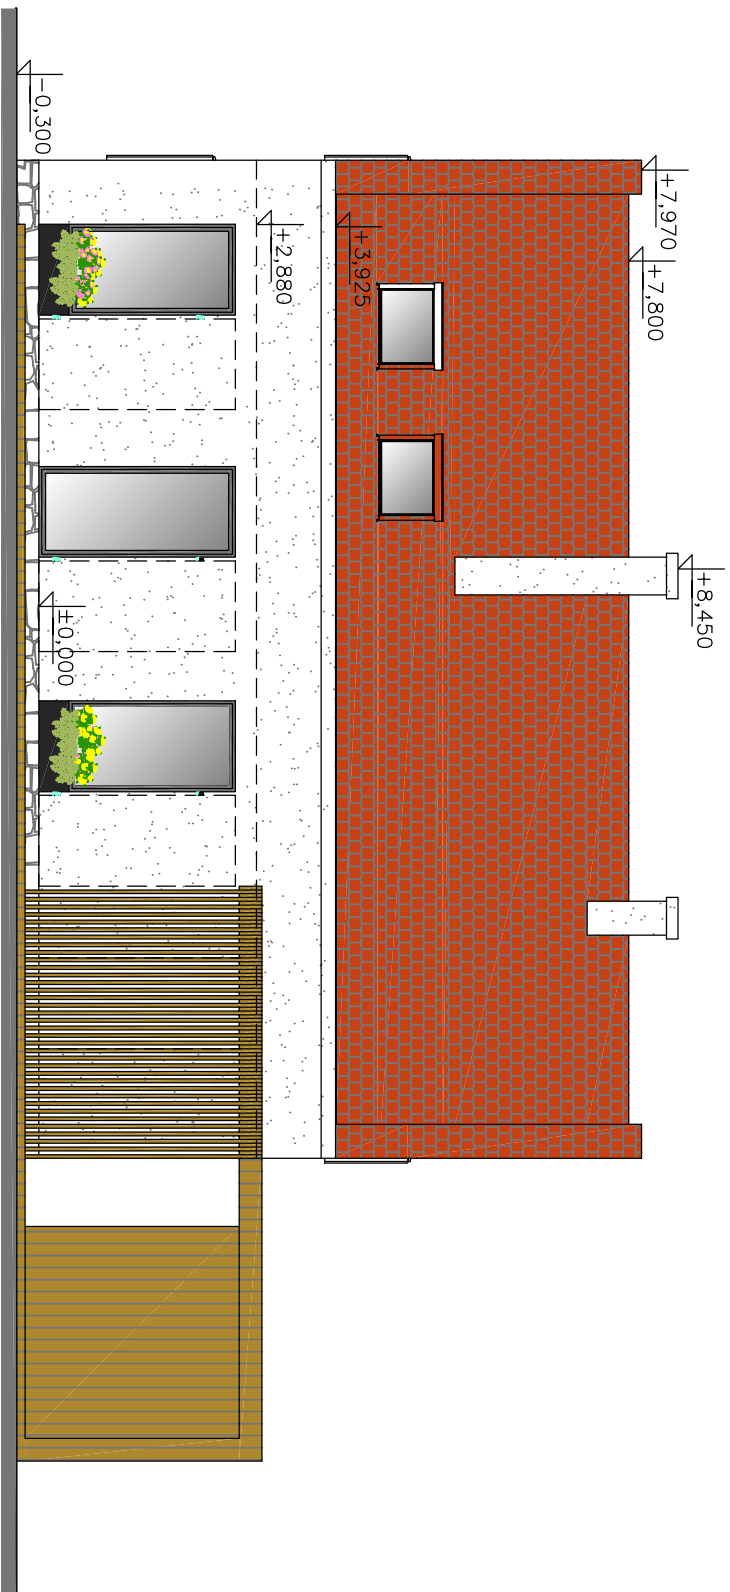

© ŘEŠENÍ, OBSAŽENÉ VE VÝKRESECH A TEXTOVÉ ČÁSTI, JE PŘEDMĚTEM OCHRANY DLE AUTORSKÉHO ZÁKONA

INVESTOR: MANŽELÉ JEŽDIKOVÍ	NAVŘÍ: MgA. Ing. arch. Petr Bouška	HP: Ing. Pavel Beran
AKCE: RODINNÝ DŮM BLAŽEJOV	DATUM: 11/2015	FORMÁT: A4
OBSAH: POHLED ZÁPADNÍ	MĚŘÍTKO 1:100	STUPEŇ: ÚR + DSP
		PRÍLOHA 115