



### STRANA BEZ DVEŘÍ

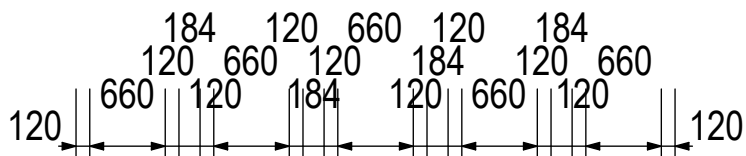

### STRANA S DVEŘMI

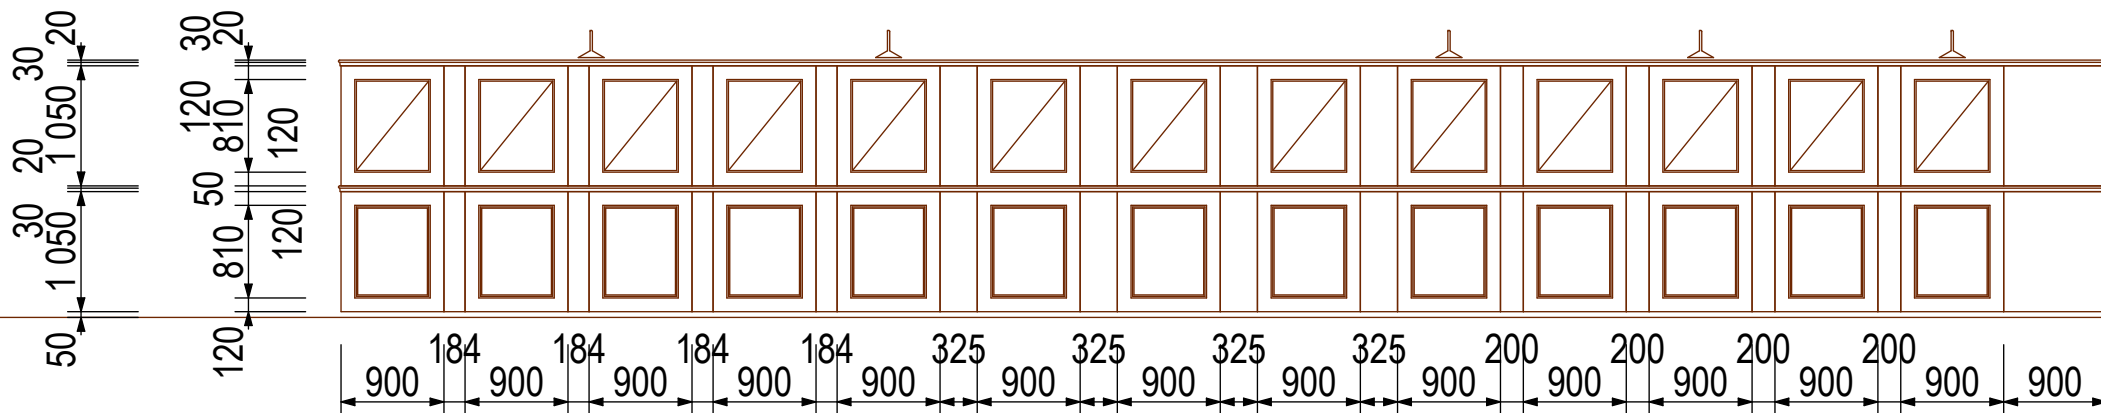