


# PŮDORYS - 2. NP

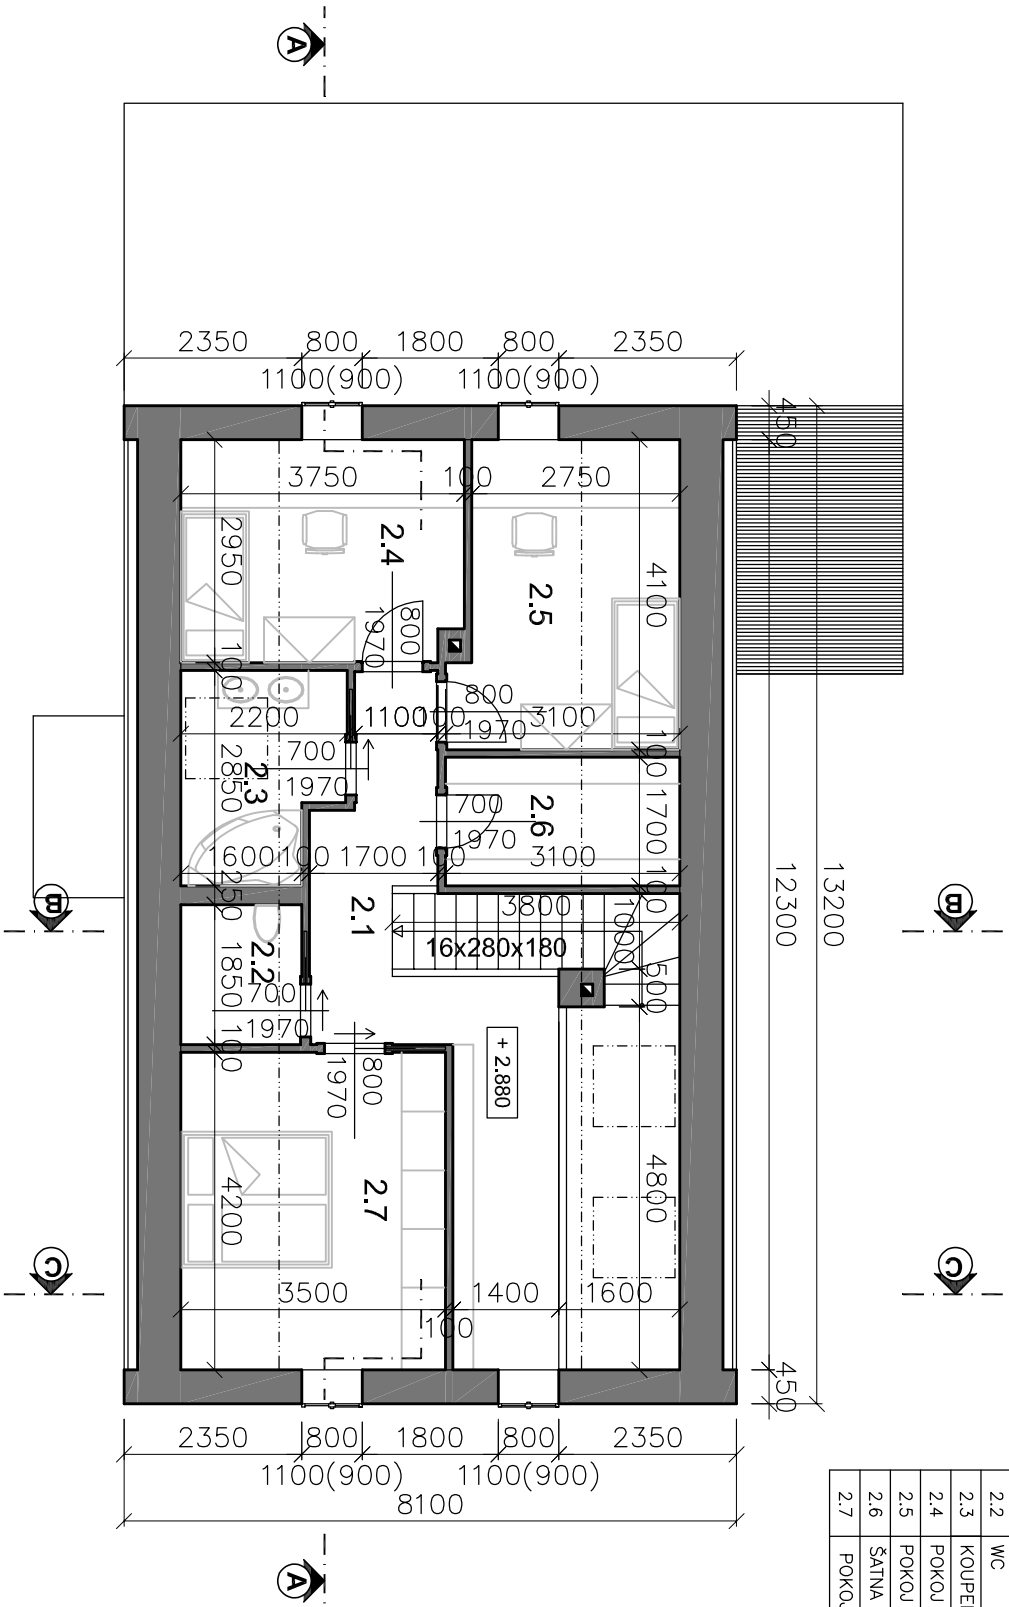

## LEGENDA MÍSTNOSTÍ

Č. M.	NÁZEV MÍSTNOSTI	PLOCHA	PODLAHA	STĚNA	STŘEP
2.1	CHODBA	14,0	VIN.YTL	OMITKA	OMITKA
2.2	WC	2,9	DLAŽBA	OMITKA/OBKLAD	OMITKA
2.3	KOUPELNA	5,6	DLAŽBA	OMITKA/OBKLAD	OMITKA
2.4	POKOJ	10,9	VIN.YTL	OMITKA	OMITKA
2.5	POKOJ	11,6	VIN.YTL	OMITKA	OMITKA
2.6	ŠATNA	5,2	VIN.YTL	OMITKA	OMITKA
2.7	POKOJ	14,7	VIN.YTL	OMITKA	OMITKA

## LEGENDA MATERIÁLŮ:

 ZDIVO Z KERAMICKÝCH TVAROVEK

© ŘEŠENÍ, OBSAŽENÉ VE VÝKRESECH A TEXTOVÉ ČÁSTI, JE PŘEDMĚTEM OCHRANY DLE AUTORSKÉHO ZÁKONA

INVESTOR:	MANŽELÉ JEŽDIKOVÍ	NAVŘEL:	MgA. Ing. arch. Petr Bouška	HIP:	Ing. Pavel Beran
AKCE:	RODINNÝ DŮM BLAŽEJOV	DATUM:	11/2015	FORMÁT:	A4
OBSAH:	PŮDORYS 2.NP	MĚŘITKO:	1:100	STUPEŇ:	ÚR + DSP
				PRÍLOHA	111