


Deska D-01 tl. 90mm  
beton deska tl. min. 50mm s výztuží, ocelový plech TR 40/160S

čistá plocha 174 m<sup>2</sup>

H.H. -0,120  
S.H. -0,210  
(čistá podlaha 5.NP=+-0,000)

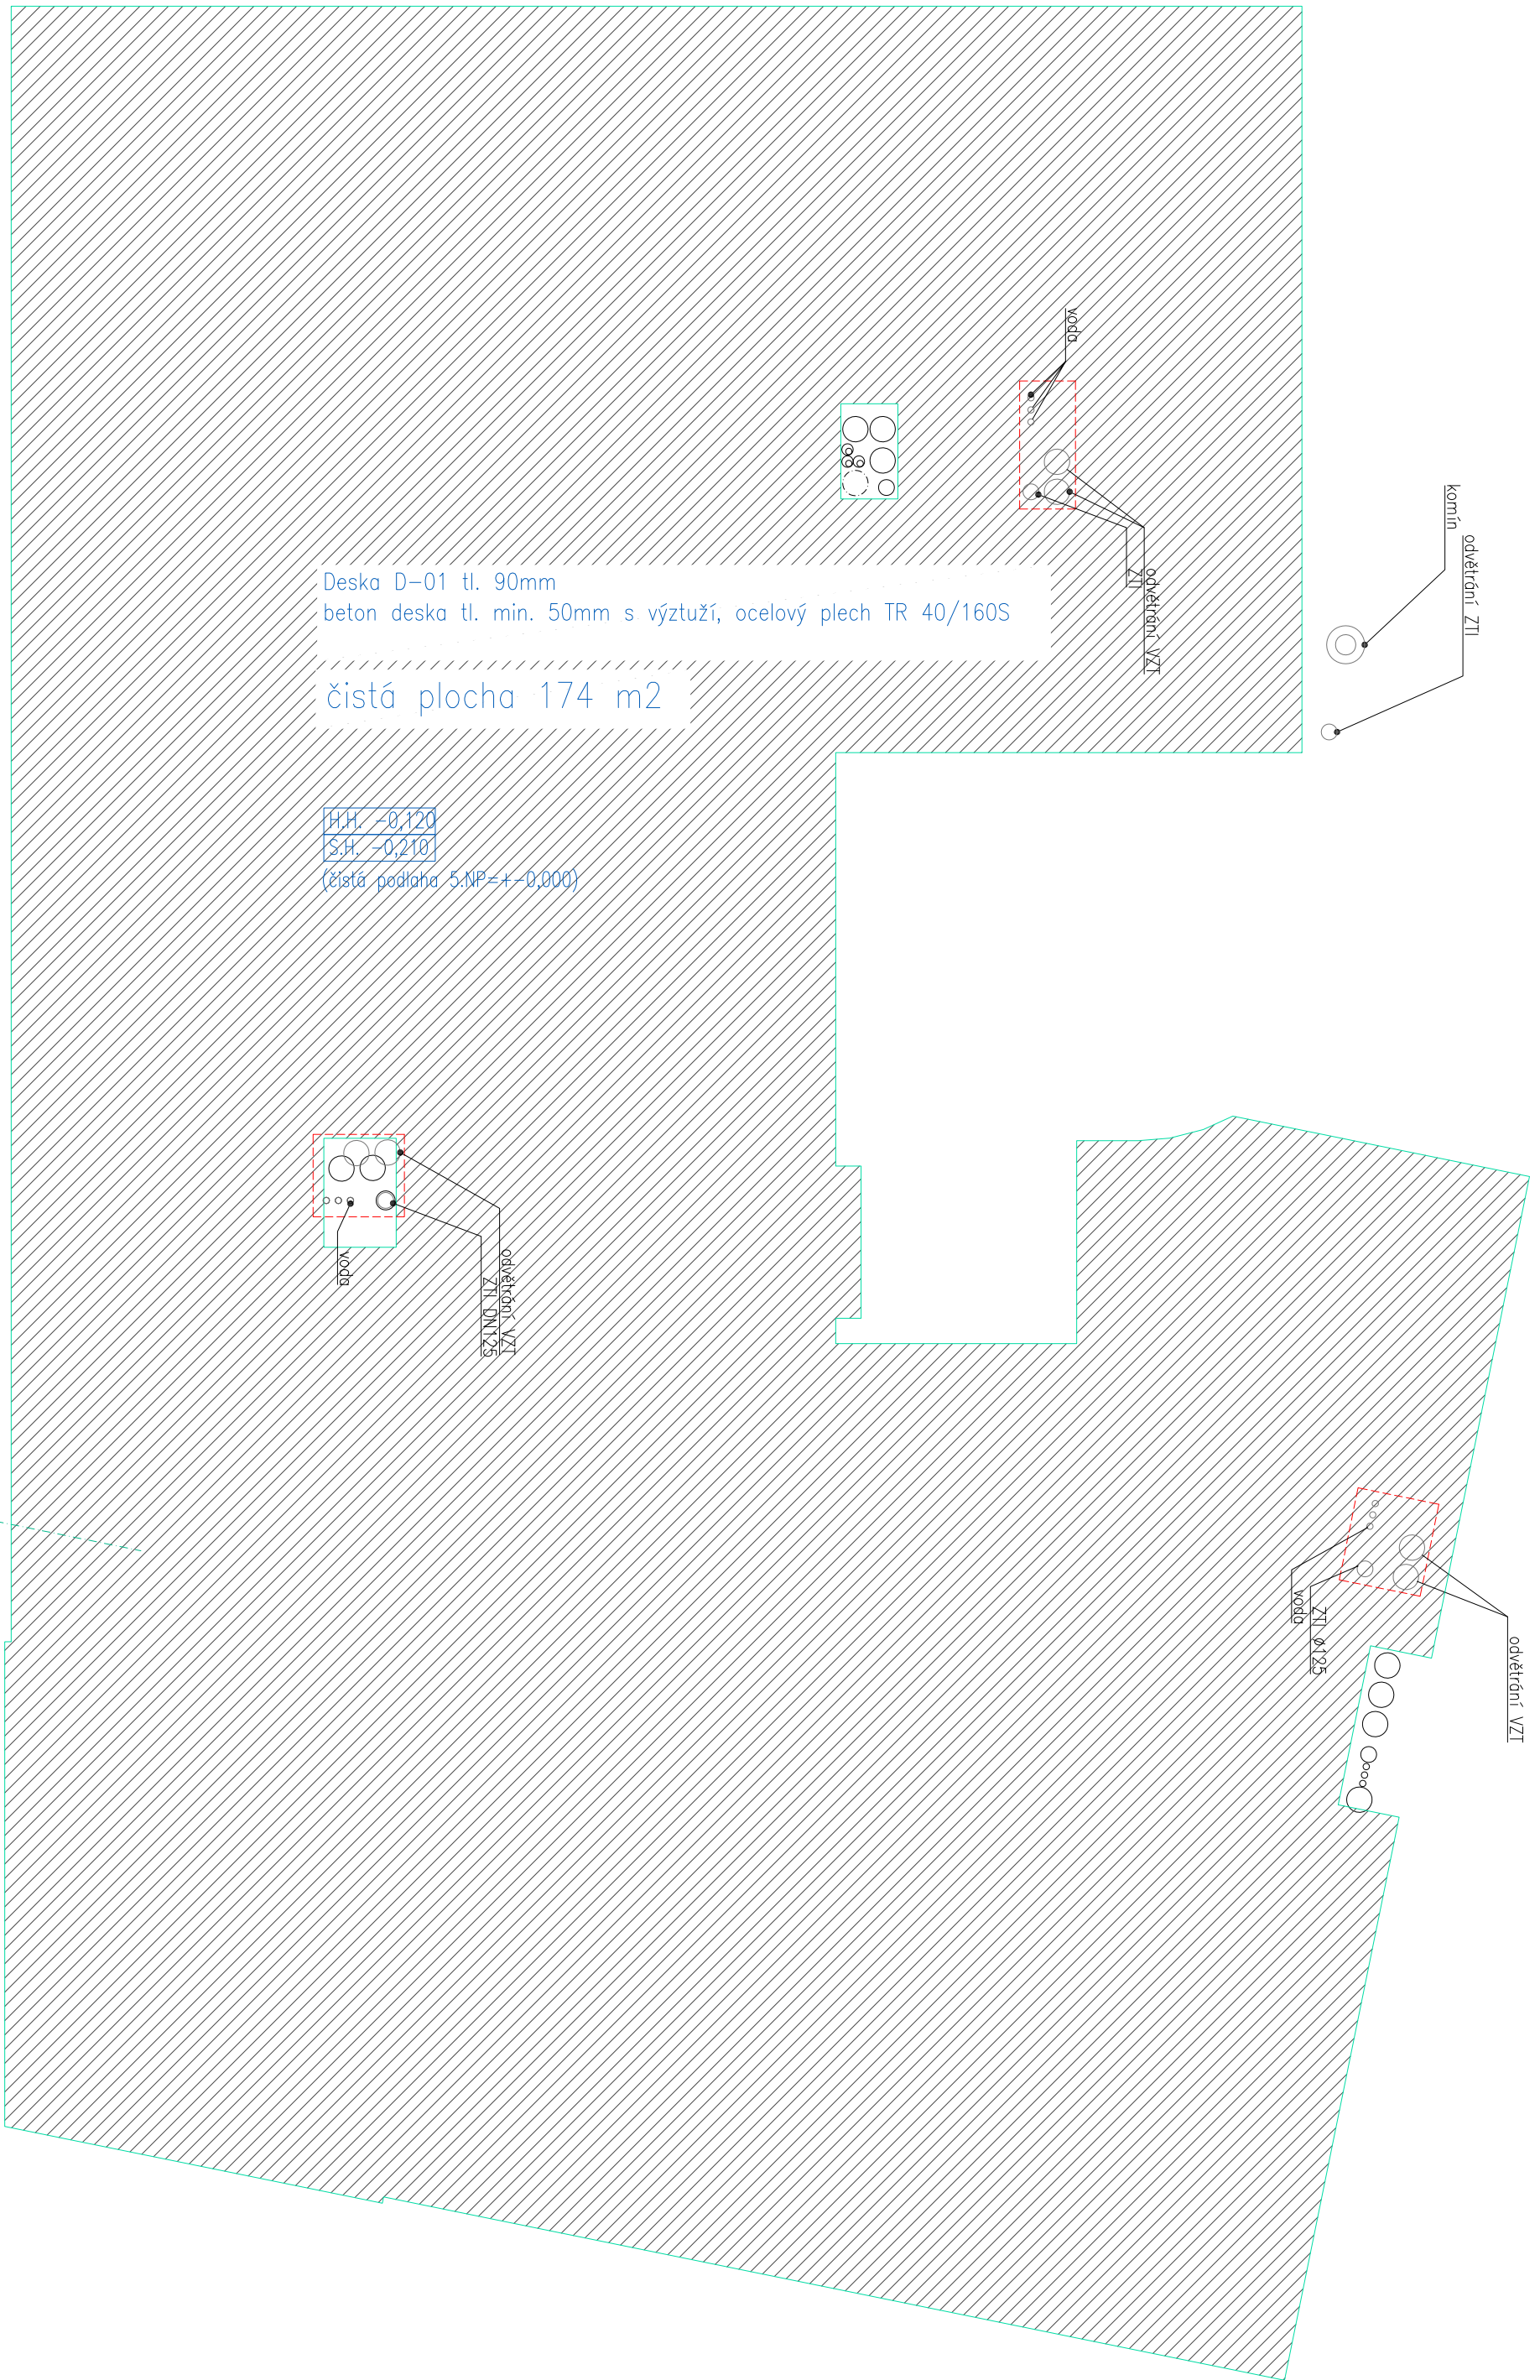

soused. komín