
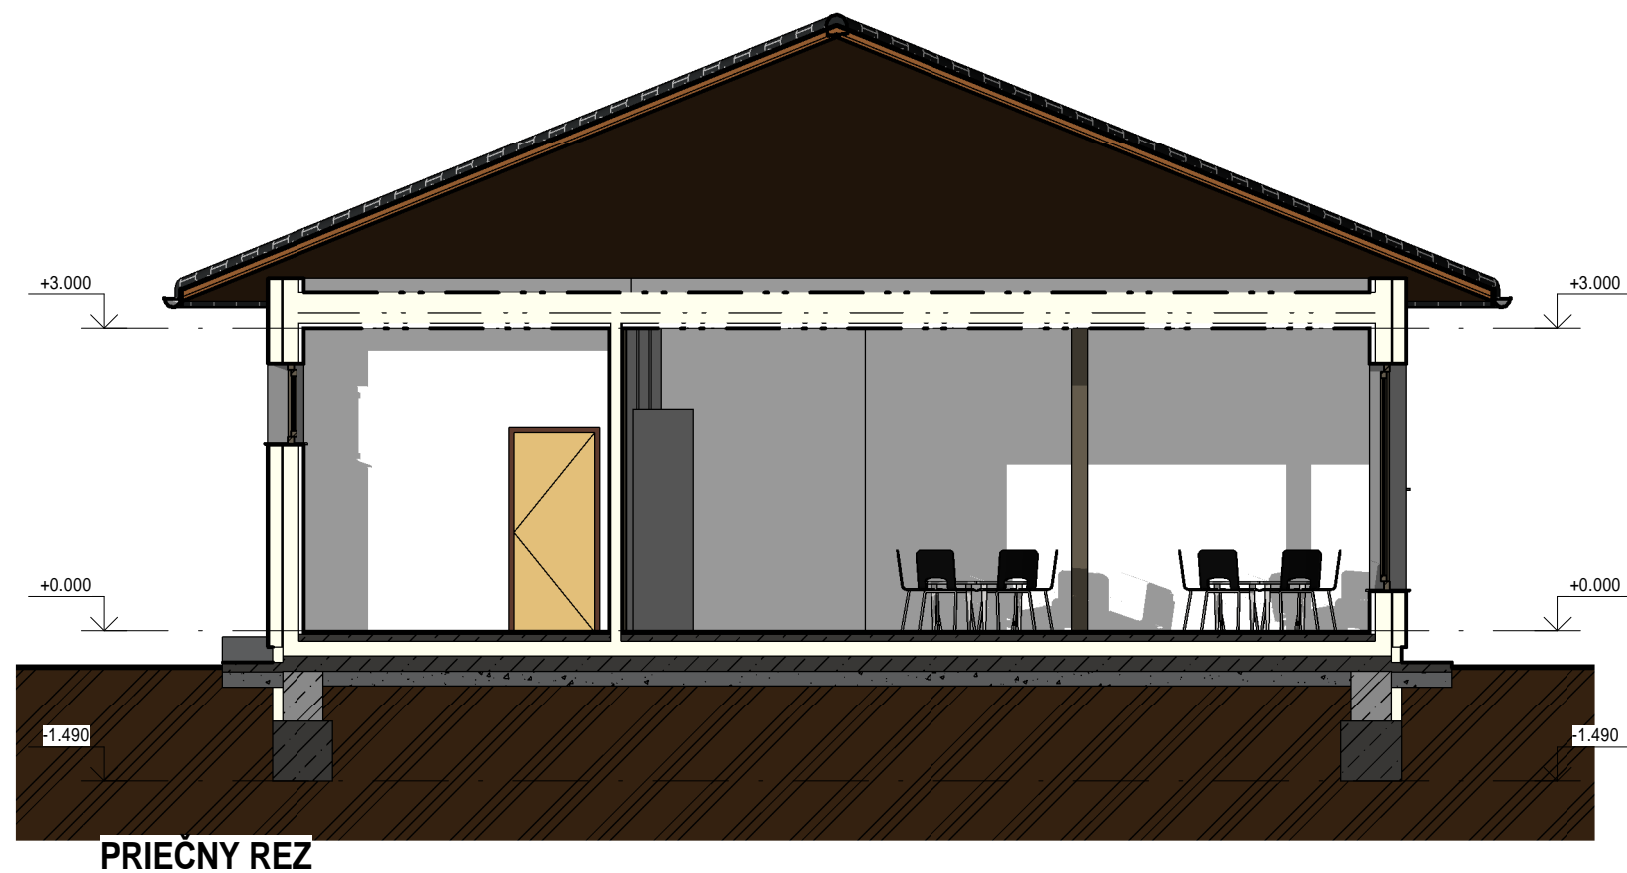


**Legenda:**

- WC
- Sklad
- Spáľňa
- Umyváreň
- Šatňa
- Výdajňa jedál
- Kancelária
- Trieda/ Herňa
- Upratovačka + Elektrokotol
- Vstup
- Predsienka

Názov výkresu: <b>Pôdorys I.NP</b>		<b>DK</b> ateliér
Názov projektu: <b>SO.01 - MŠ Vavrečka</b>		
Investor: Šimon HURÁK, Vavrečka č. 2, 029 01 Vavrečka (Marcela Szczerbova)	okr. Námestovo, obec Vavrečka, C-KN č. 968; 969	Autor: Ing. Radovan Mikuláš
		Kreslil: Ing. Mária Suľová
		Dátum: Marec 2016
		Mierka: 1:100
		Č.výkresu: B01

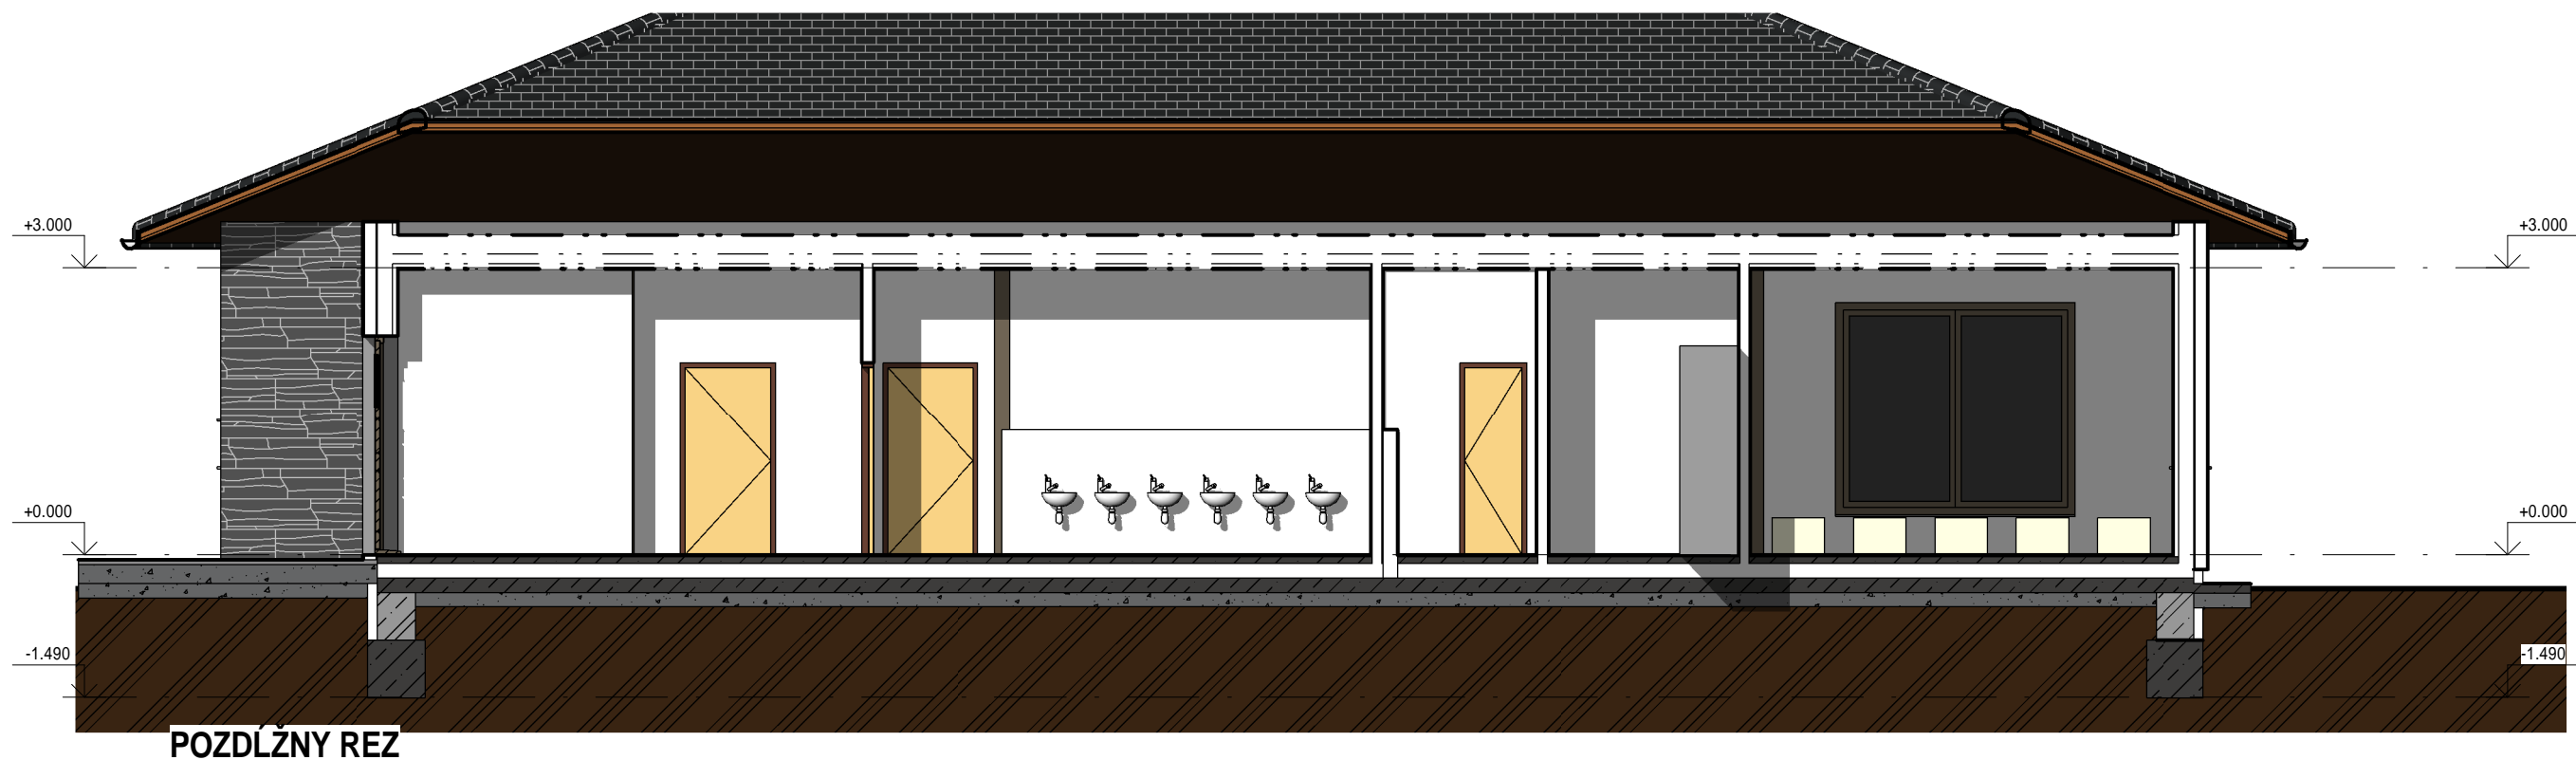

Názov výkresu:

**Rezy**

Názov projektu:

**SO.01 - MŠ Vavrečka**

okr. Námestovo, obec Vavrečka, C-KN  
č. 968; 969

Investor:

Šimon HURÁK, Vavrečka č. 2, 029 01 Vavrečka (Marcela Szczerbova)




Autor: Ing. Radovan Mikuláš


Kreslil: Ing. Mária Suľová

Dátum: Marec 2016


Mierka: Č.výkresu: B02

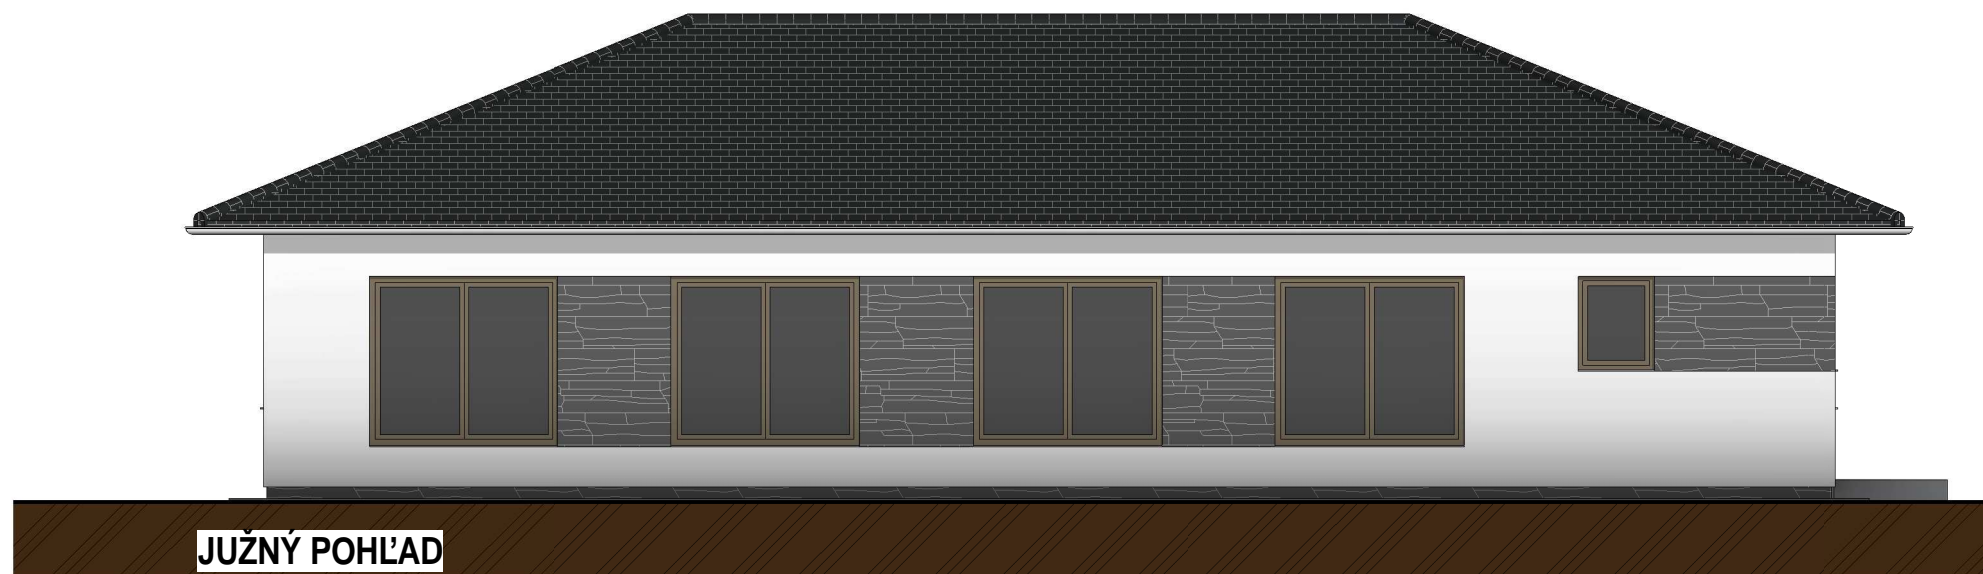

JUŽNÝ POHĽAD

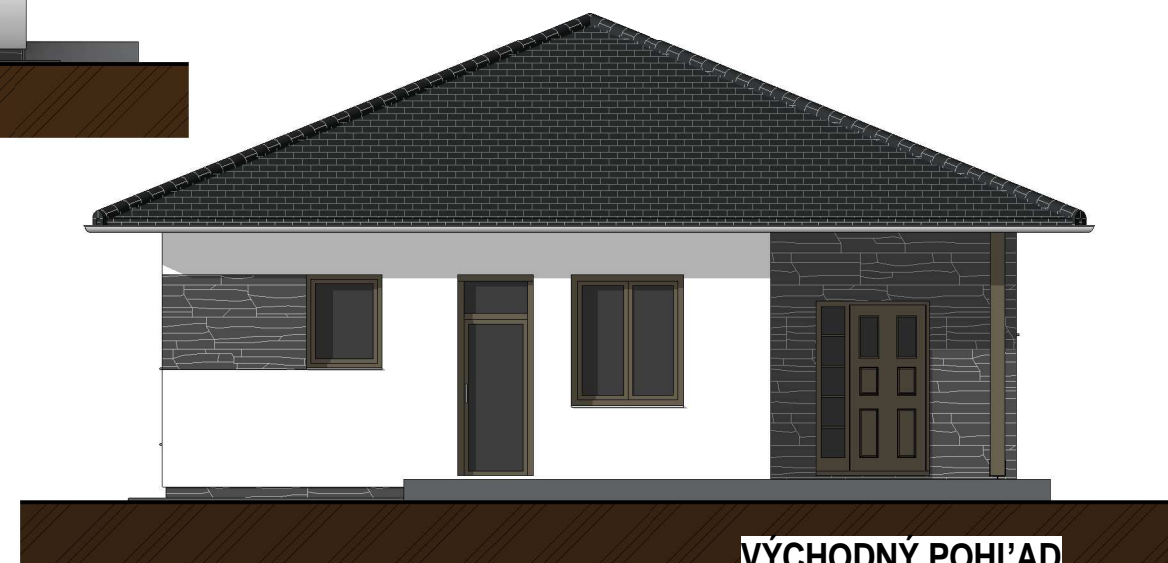


VÝCHODNÝ POHĽAD

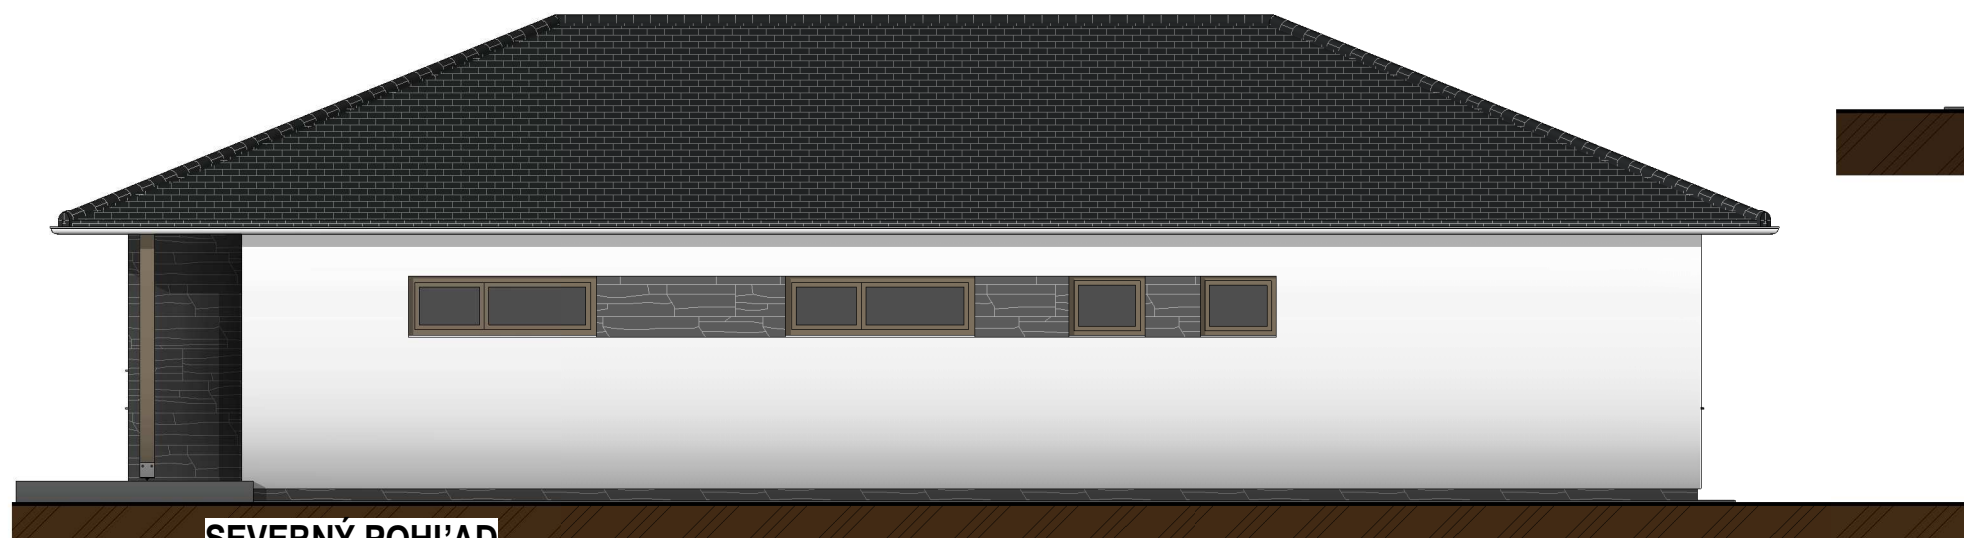


SEVERNÝ POHĽAD



ZÁPADNÝ POHĽAD

Názov výkresu: <b>Pohľady</b>			
Názov projektu: <b>SO.01 - MŠ Vavrečka</b>			
Investor: Šimon HURÁK, Vavrečka č. 2, 029 01 Vavrečka (Marcela Szczerbova)		okr. Námestovo, obec Vavrečka, C-KN č. 968; 969	Autor: Ing. Radovan Mikuláš Kreslil: Ing. Mária Suľová Dátum: Marec 2016 Mierka: 1:100    Č.výkresu: B03

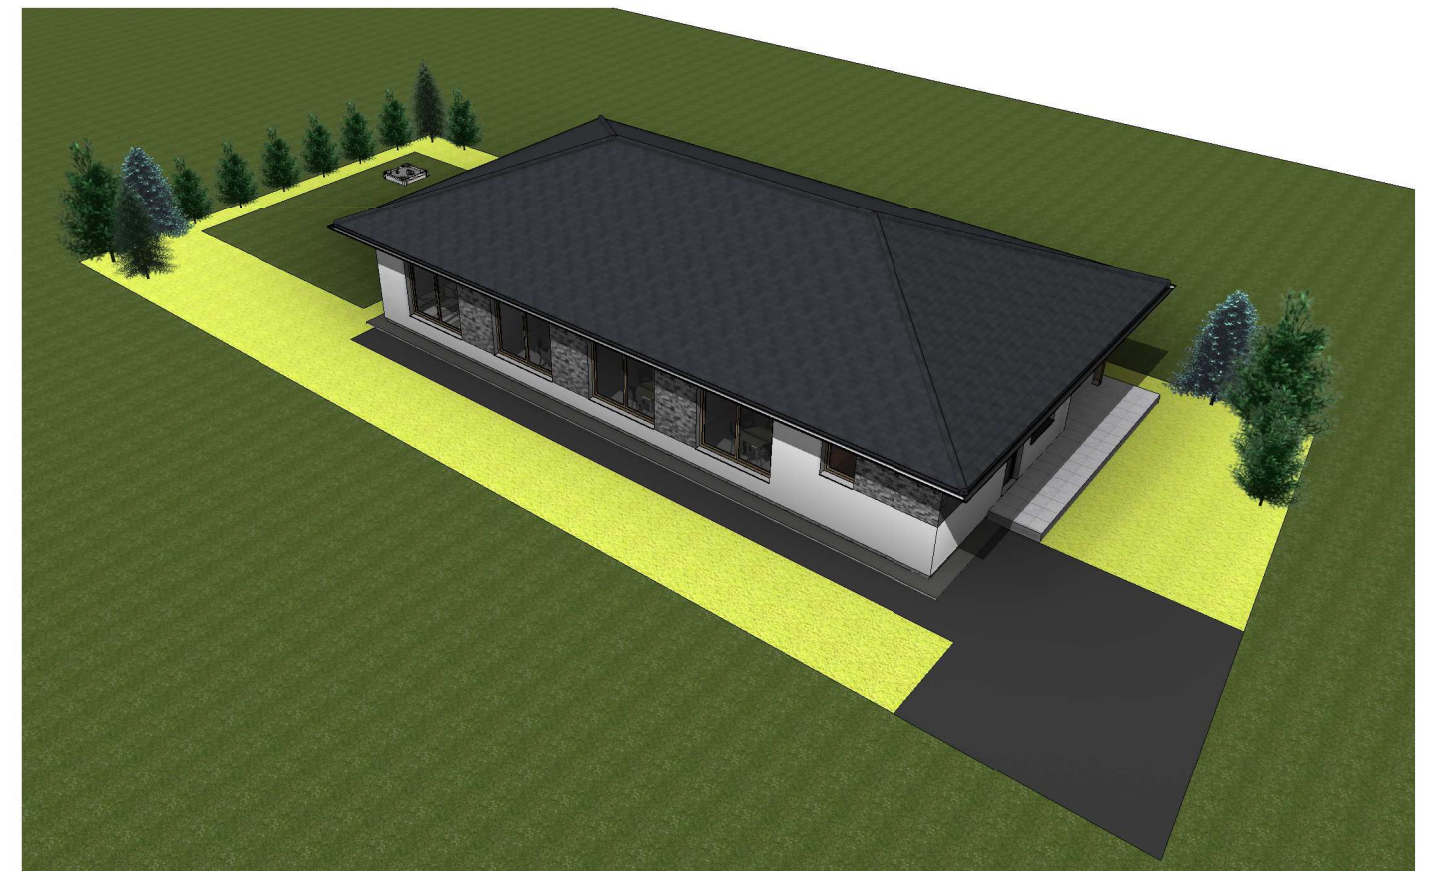

Názov výkresu:

Terén a osadenie stavby

Názov projektu:

SO.01 - MŠ Vavrečka

okr. Námestovo, obec Vavrečka, C-KN  
č. 968; 969

Autor:

Ing. Radovan Mikuláš

Kreslil:

Ing. Mária Suľová

Dátum:

Marec 2016

Investor:

Šimon HURÁK, Vavrečka č. 2, 029 01 Vavrečka (Marcela Szczerbova)

Mierka:

Č.výkresu: B04

