


ZDE NEBUDE STOJNA, HORNÍ PATRO BUDE
KOTVENO DO BETONOVÉ STĚNY

ZDE NEBUDOU STOJNY, HORNÍ PATRO
BUDE KOTVENO DO BETONOVÉ STĚNY

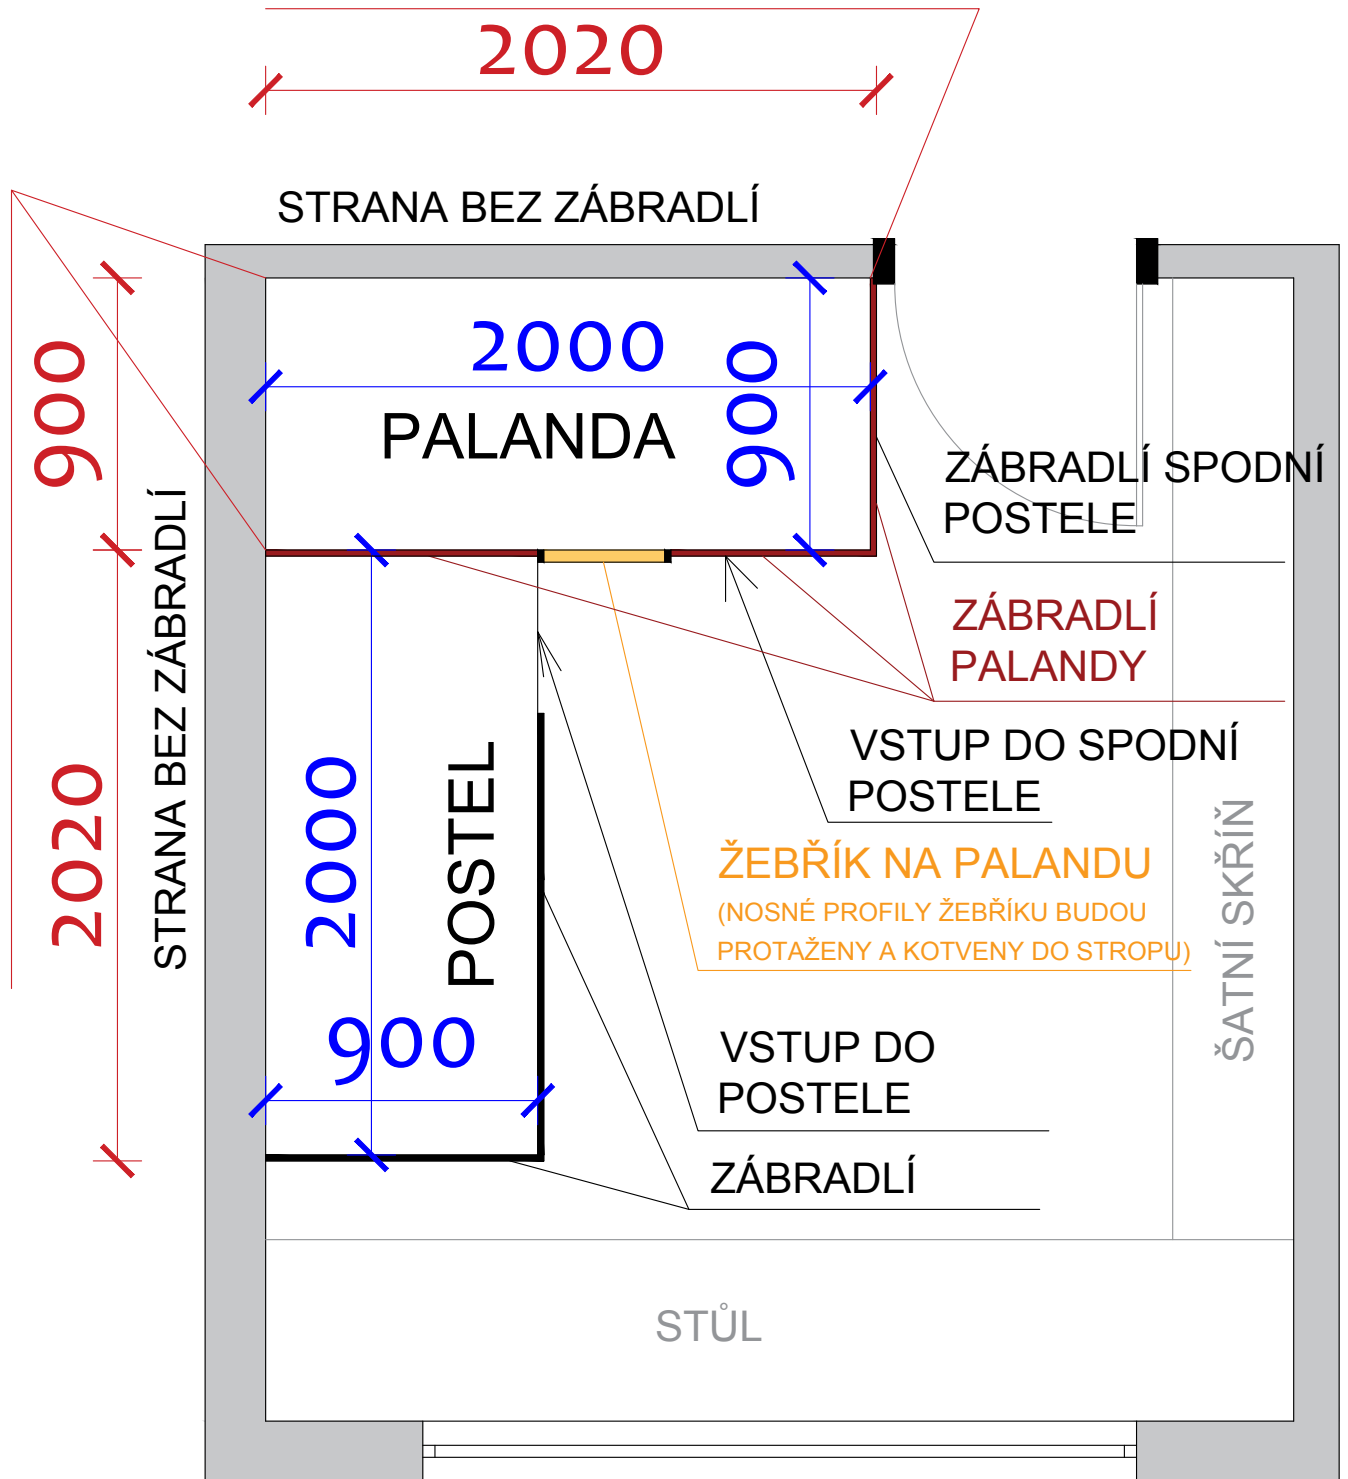

POZN.: MODŘE OZNAČENÉ ROZMĚRY = VELIKOST MATRACÍ