




PŮDORYS

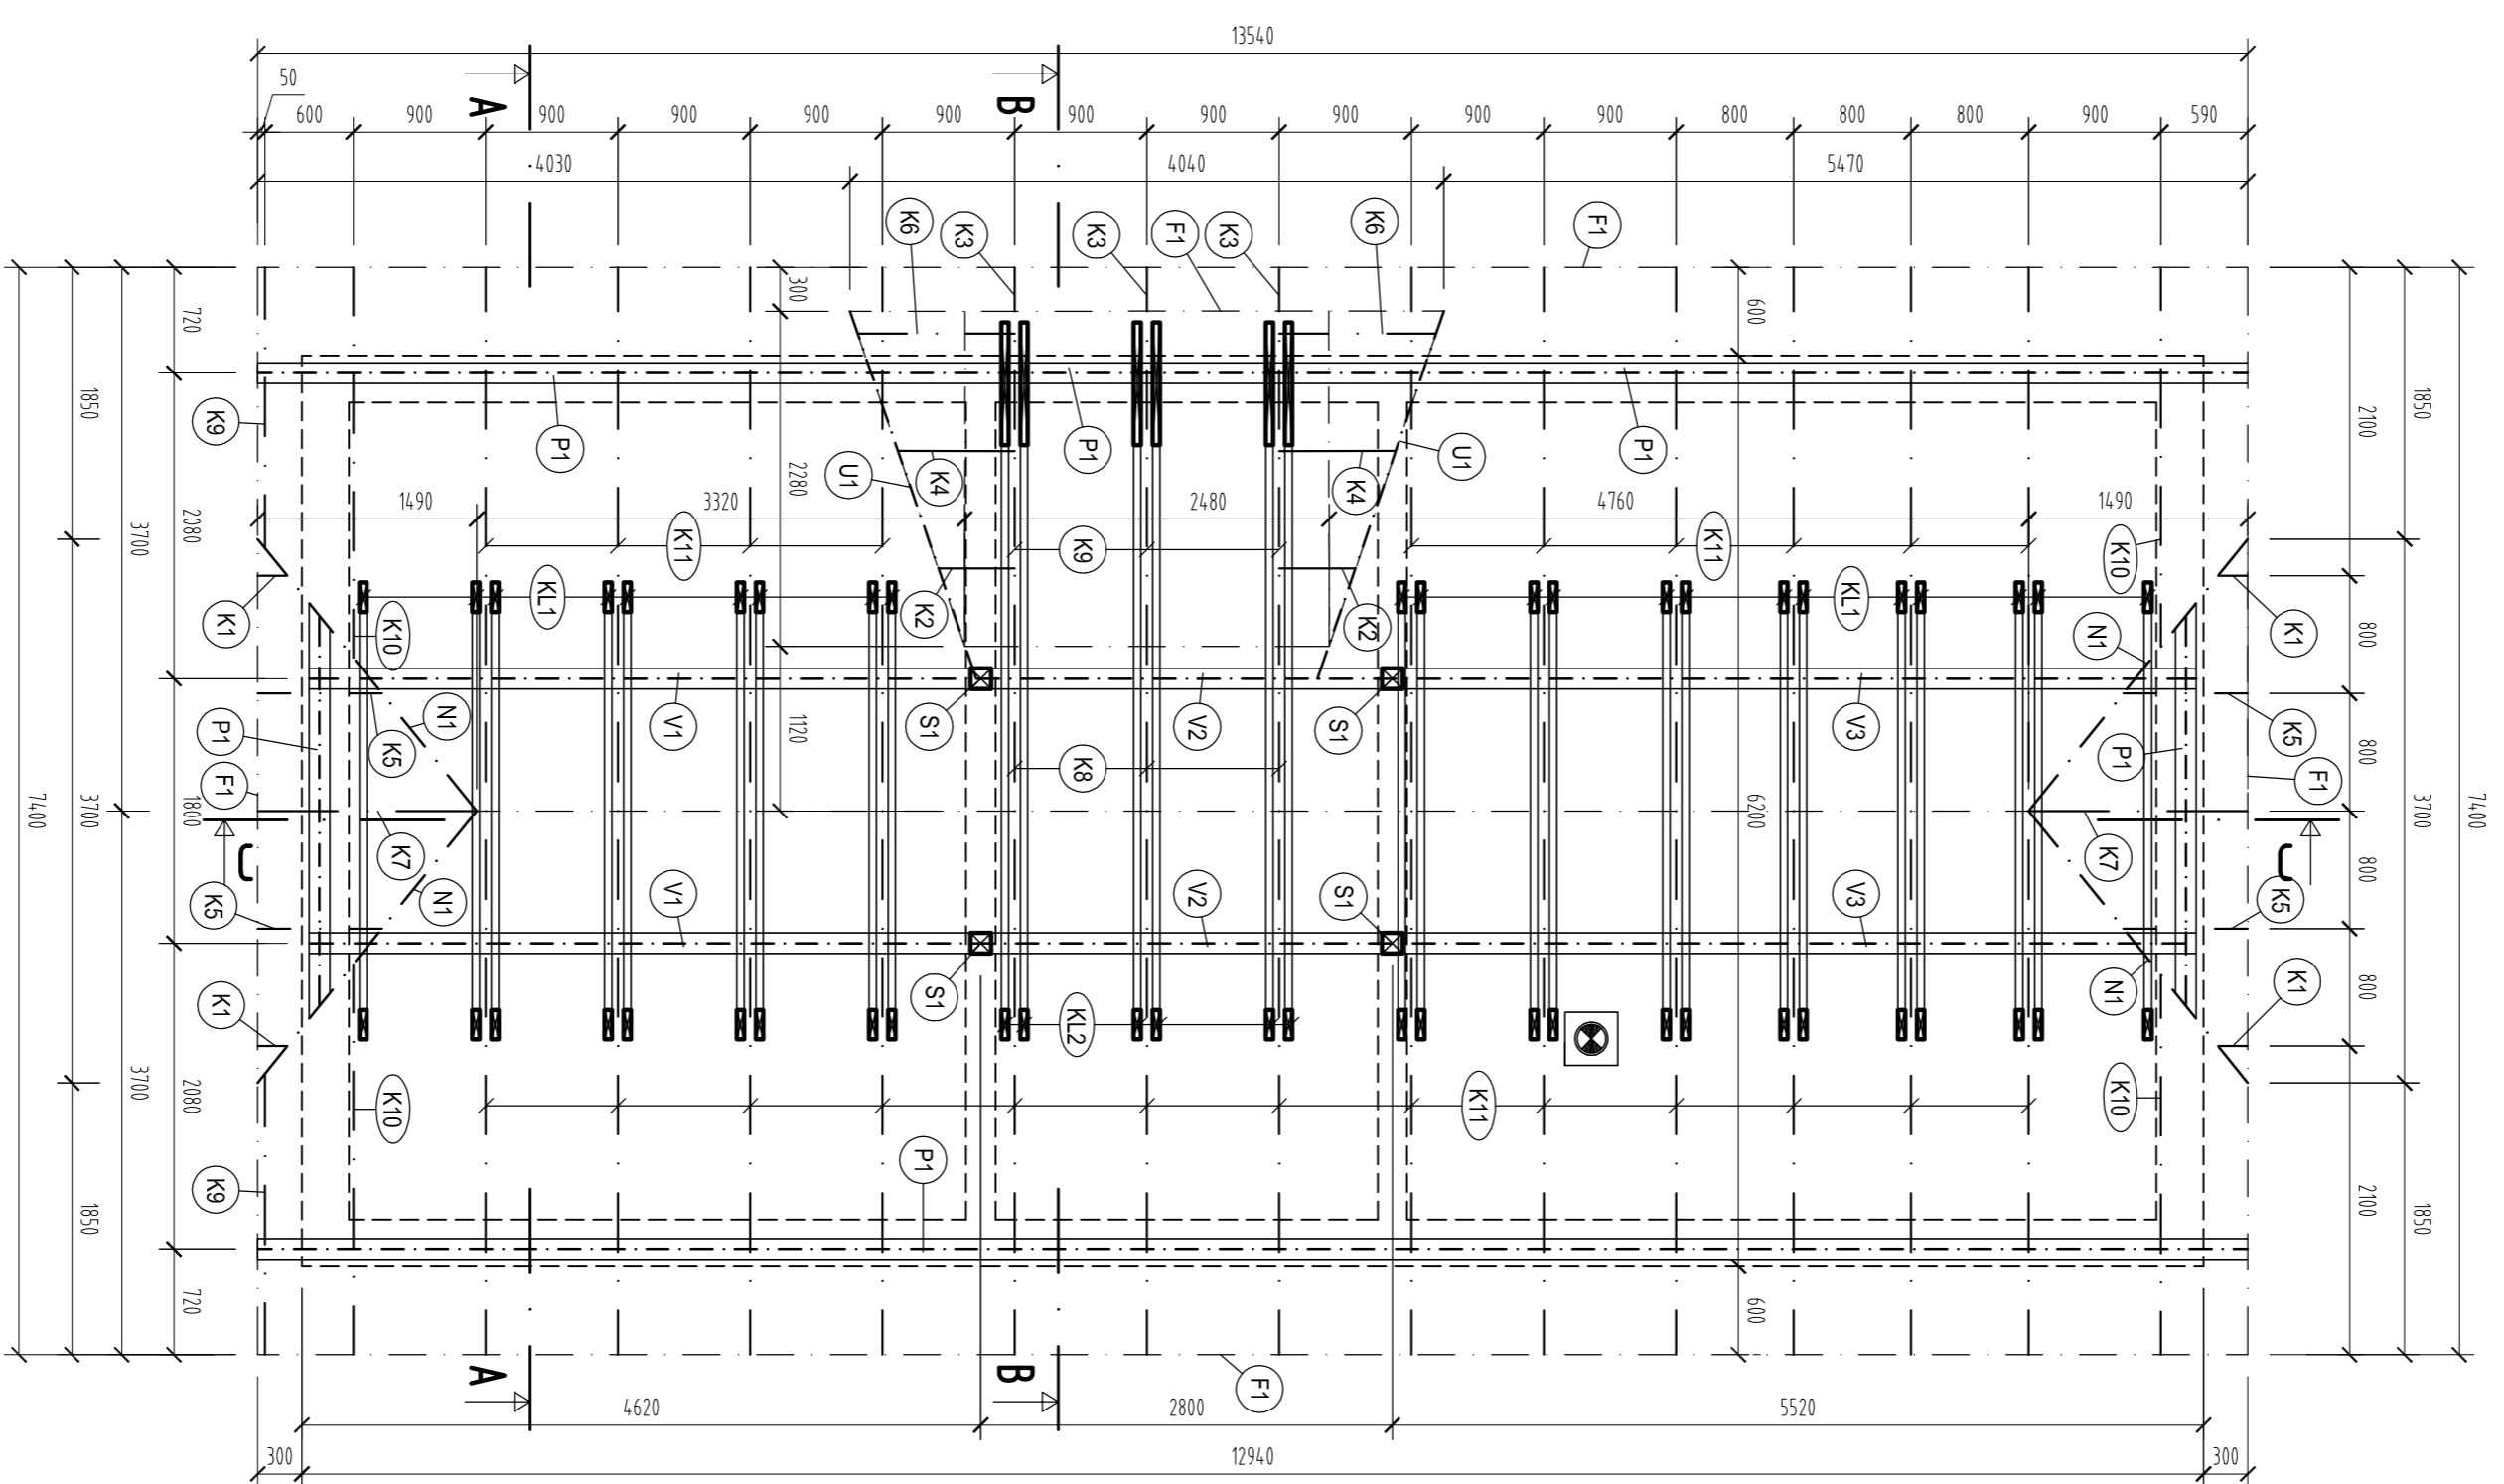


REZ C-C

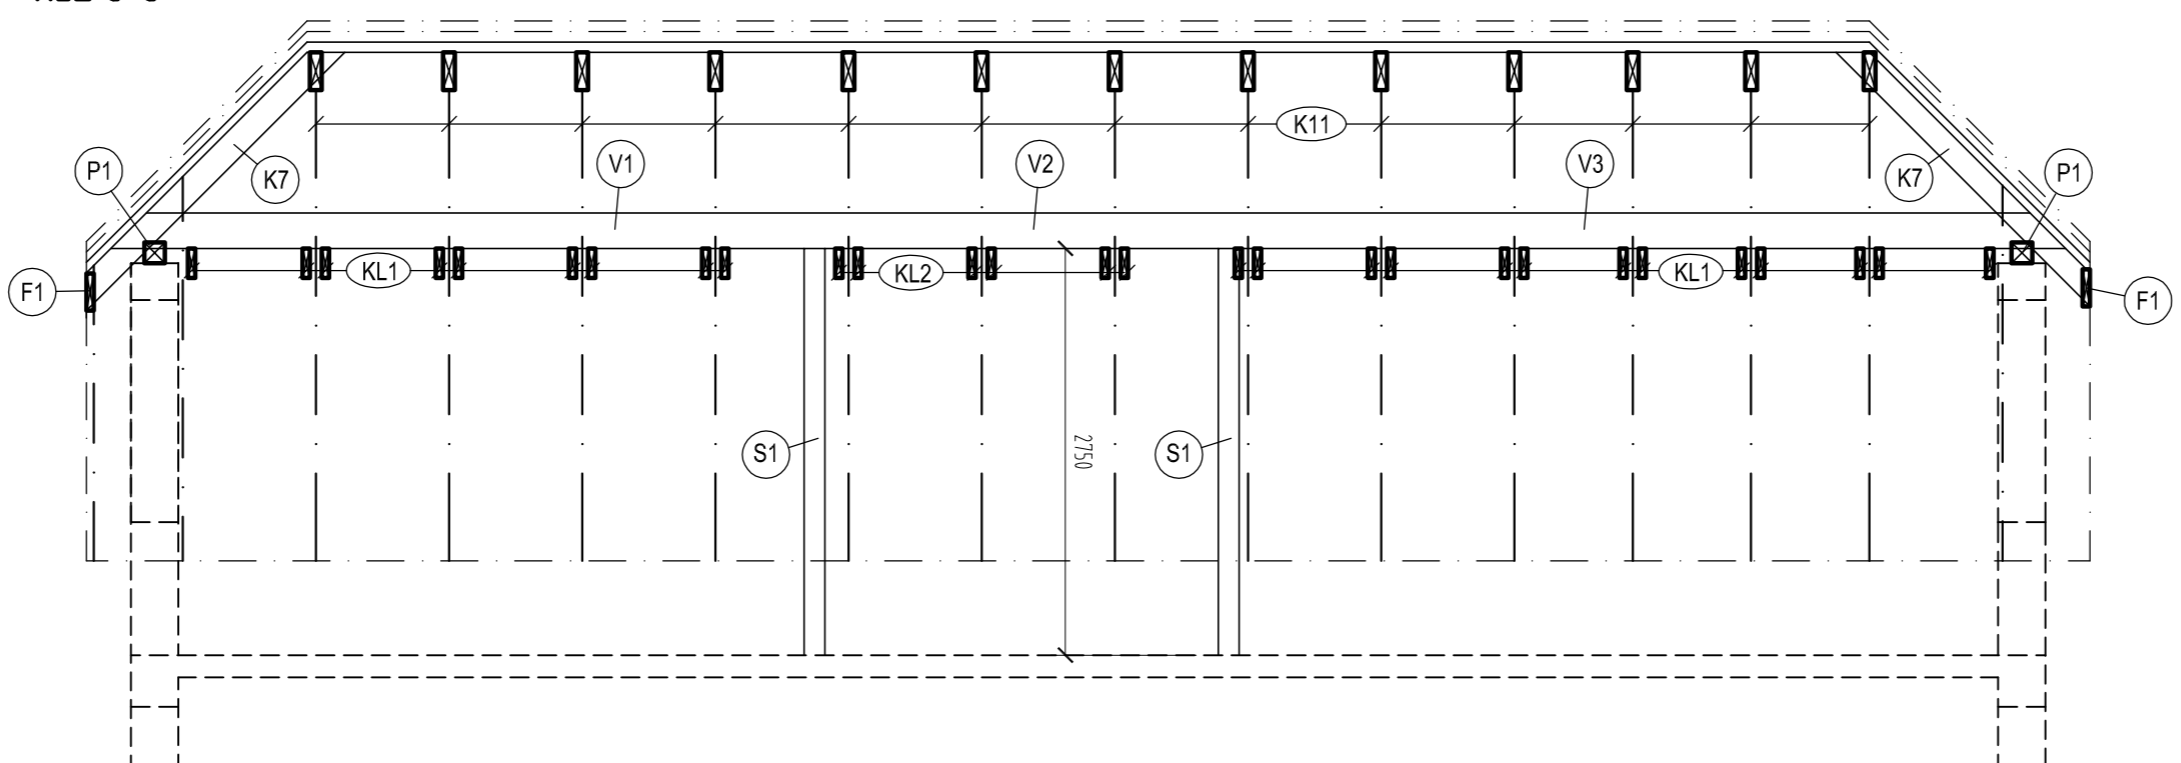


POLVALBA

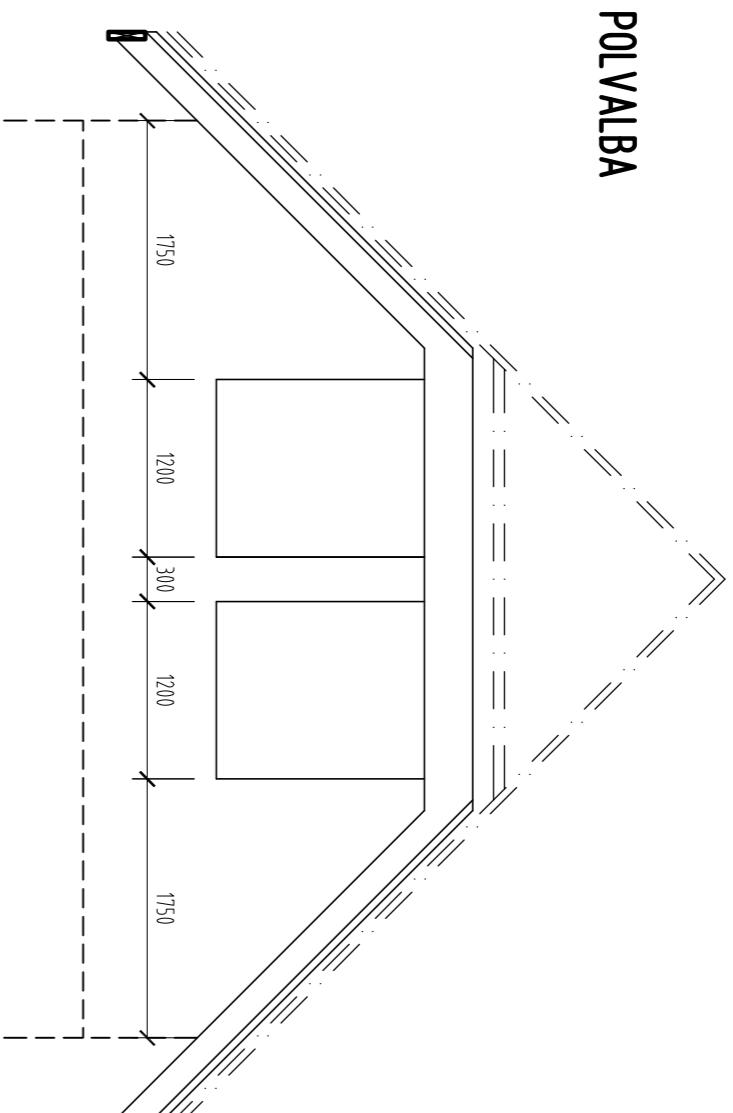


VĚKIER

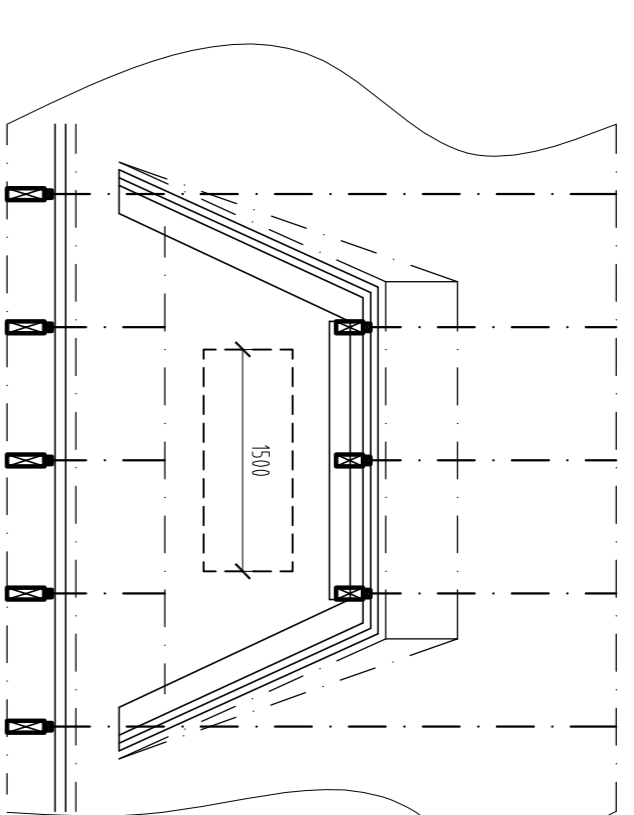

REZ A-A

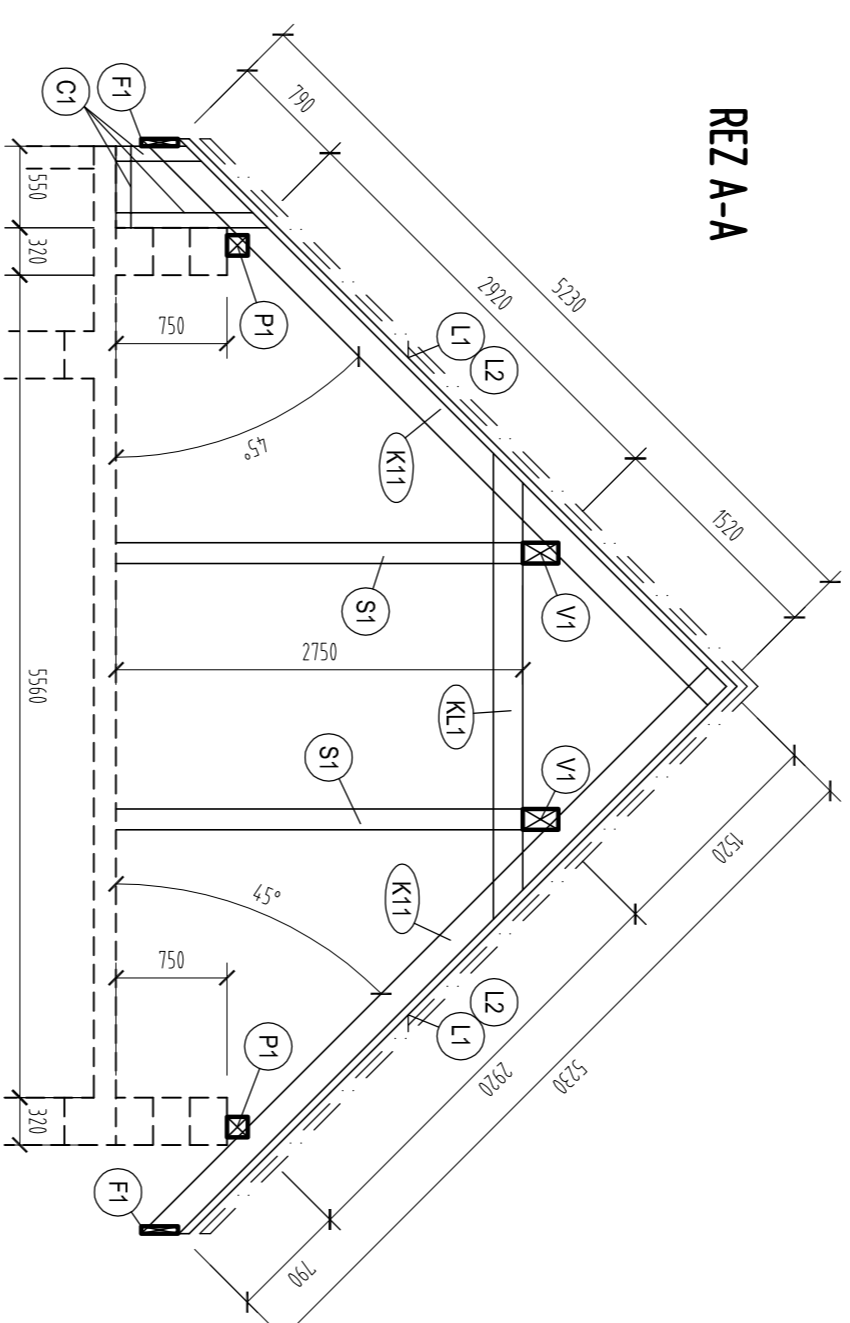

REZ B-B

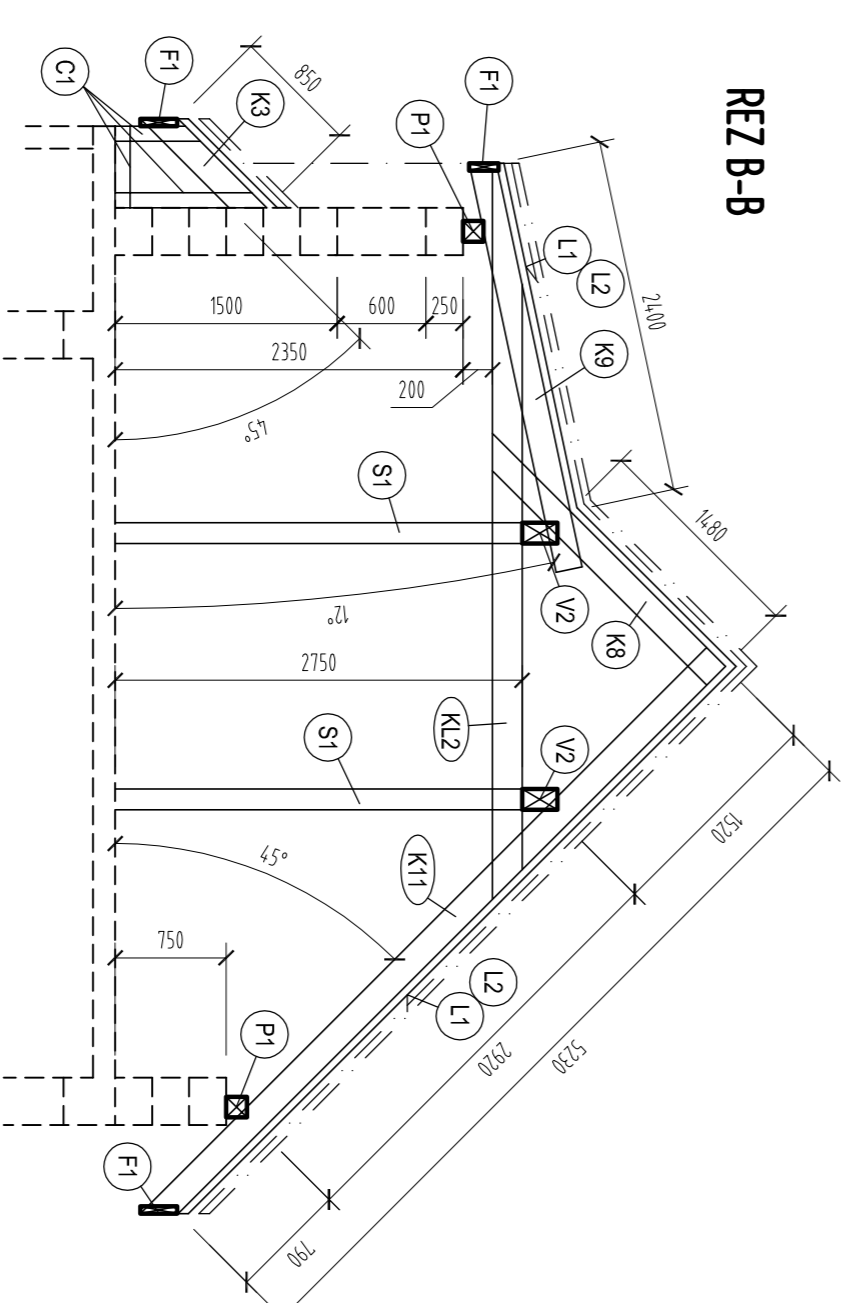

VÝKAZ MATERIÁLU

QTN	NÁZOV PRVKU/PROFIL	ROZMĚRY	PROČET	DELKA	MNOŽSTVO
		mm	ks	mm	mm
P1	POHONKÁ	140/140	34,000mm	1	34,000mm
S1	STĚP	140/140	3,000	4	12,000
V1	VÁZKA	140/140	5,300	2	10,600
V2	VÁZKA	140/140	3,300	2	6,600
V3	VÁZKA	140/140	6,000	2	12,000
K1	KROVIA	80/80	0,400	4	1,600
K2	KROVIA	80/80	0,400	2	800
K3	KROVIA	80/80	0,900	3	2,700
K4	KROVIA	80/80	1,200	2	2,400
K5	KROVIA	80/80	1,500	4	6,000
K6	KROVIA	80/80	1,900	2	3,800
K7	KROVIA	80/80	2,300	2	4,600
K8	KROVIA	80/80	2,500	3	7,500
K9	KROVIA	80/80	2,900	5	14,500
K10	KROVIA	80/80	3,900	4	15,600
K11	KROVIA	80/80	5,400	23	124,200
N1	KROVIA-MÁZOVIA	80/80	3,000	4	12,000
U1	KROVIA-VĚŽBAKA	80/80	4,000	2	8,000
KL1	KLEŠTIVA	40/80	3,500	22	77,000
KL2	KLEŠTIVA	40/80	5,000	6	30,000
F1	LEHVOVIA ČIŠKA	40/200	45,000mm	1	45,000mm
L1	LÁTOVANE VYSĚL	60/40	90,000mm	1	90,000mm
L2	LÁTOVANE MOODROVNE	60/40	500,000mm	1	500,000mm
C1	POHONĚ PRVKY	80/80	40,000mm	1	40,000mm
CELKOVÉ MNOŽSTVO REZIVA					7,146m ³

KRYTINA - 14,50 m²

REZIVO SI

ZADAVATEL	Ing. Peter Hrabovský	Ing. Peter Hrabovský	Konečná 5
VÝROBKOVÁ	Ing. Peter Hrabovský	Ing. Peter Hrabovský	071 0114646
INVESTOR	P. Hrabovský	Ing. Peter Hrabovský	141 0907 / 4222 314
MESTO STAVBY	KATUN	STAVBA PR	STAVBA
NÁZOV STAVBY	KATUN	STAVBA PR	STAVBA
MÁZOV VÝKRESU	KROV	1:50	ČV
CHAUPA			S.01
KROV			S.01