



PÔDORYS

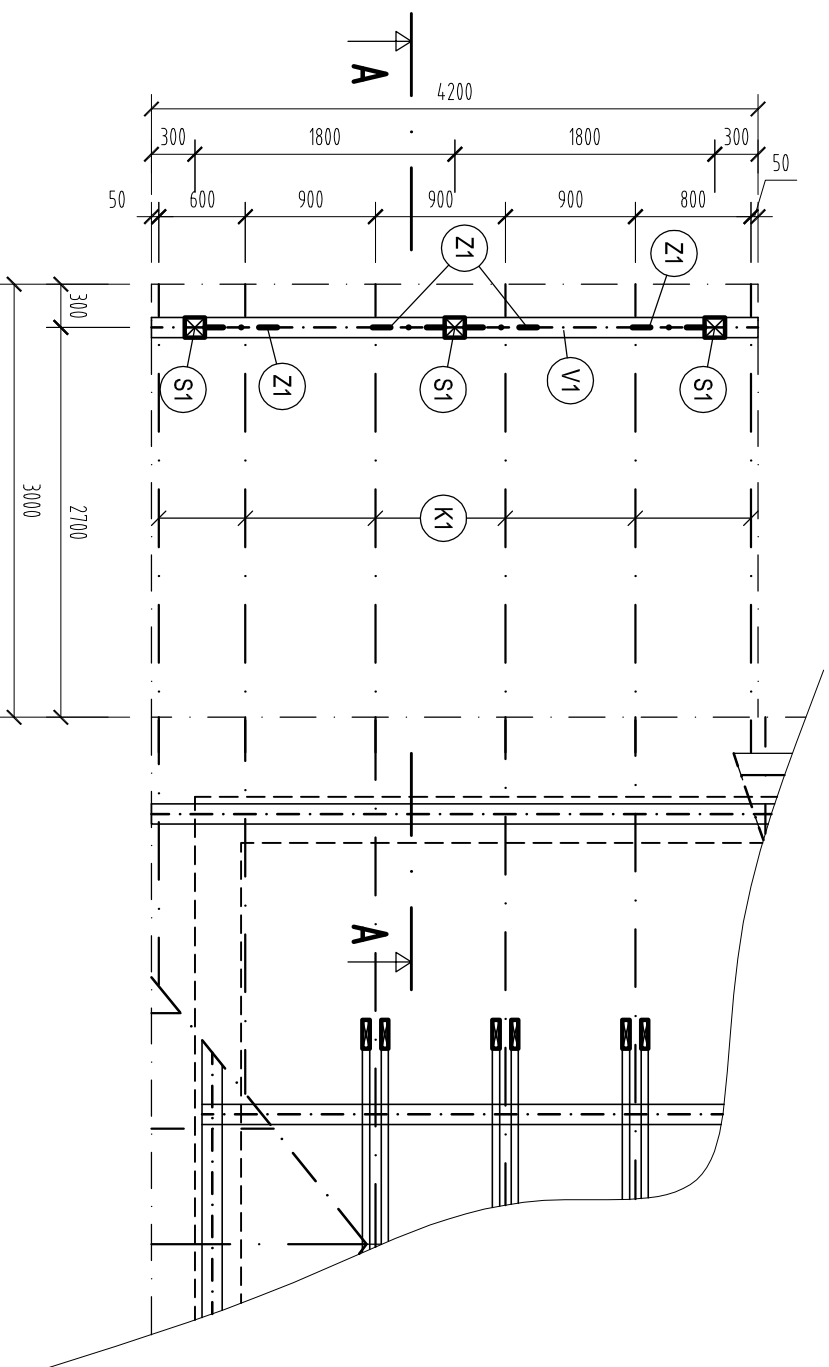

REZ A-A

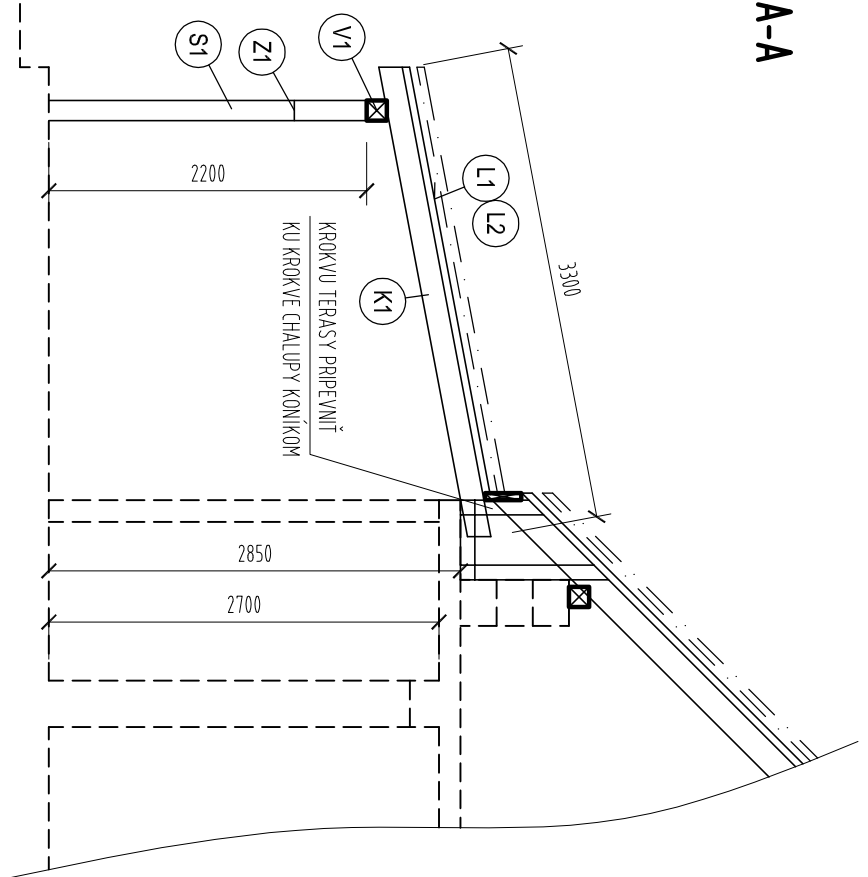

VÝKAZ MATERIÁLU

OZN.	NÁZOV PRVKU, PROFIL	DLŽKA 1ks (m)	POČET (ks)	DLŽKA (km)	MNOŽSTVO (m ³)
S1	STĽPY 140/14.0	2,200	3	6,600	0,129
V1	VAZNICA 140/14.0	4,500	1	4,500	0,088
K1	KROKVA 80/160	3,300	6	19,800	0,253
Z1	VZPERA 140/14.0	1,000	4	4,000	0,078
L1	LAŤOVANIE ZVISLÉ 60/4.0	20,000bm	1	20,000bm	0,048
L2	LAŤOVANIE VODROVNOVÉ 60/4.0	50,000bm	1	50,000bm	0,120
CELKOVÉ MNOŽSTVO REZIVA					0,716m ³

REZIVO SI

ZODP. PROJ:	Ing. Peter Hlíčanský	Ing. Peter Hlíčanský
VYPRACOVAL:	Ing. Peter Hlíčanský	Konečná 5 071 01 Michalovce Tel.: 0907 / 922 514
INVESTOR:	p. MIKOLAJ	
MIESTO STAVBY:	KATÚŇ	STUPEŇ: RP
NÁZOV STAVBY:	CHALUPA-TERASA	DIEĽ: STATIKA
NÁZOV VÝKRESU:	TERASA-KROV	DAŤUM: 04/2019
		FORMÁT: 2 x A4
		MIERKA: 1 : 50
		Č. V. S.02