




**DISPOZIČNÁ ŠTÚDIA
HOUSEBOAT - JURAJ KUČHTA**


vypracoval - ing.arch. Juraj Čierny
dispozičná štúdia
mierka m 1:50, formát A3
Január 2017

PÔDORYS 1:50

vypracoval - ing.arch. Juraj Čierny
dispozičná štúdia
mierka m 1:50, formát A3
Január 2017

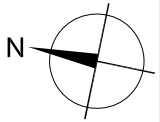


DISPOZIČNÁ ŠTÚDIA
HOUSEBOAT - JURAJ KUCHTA

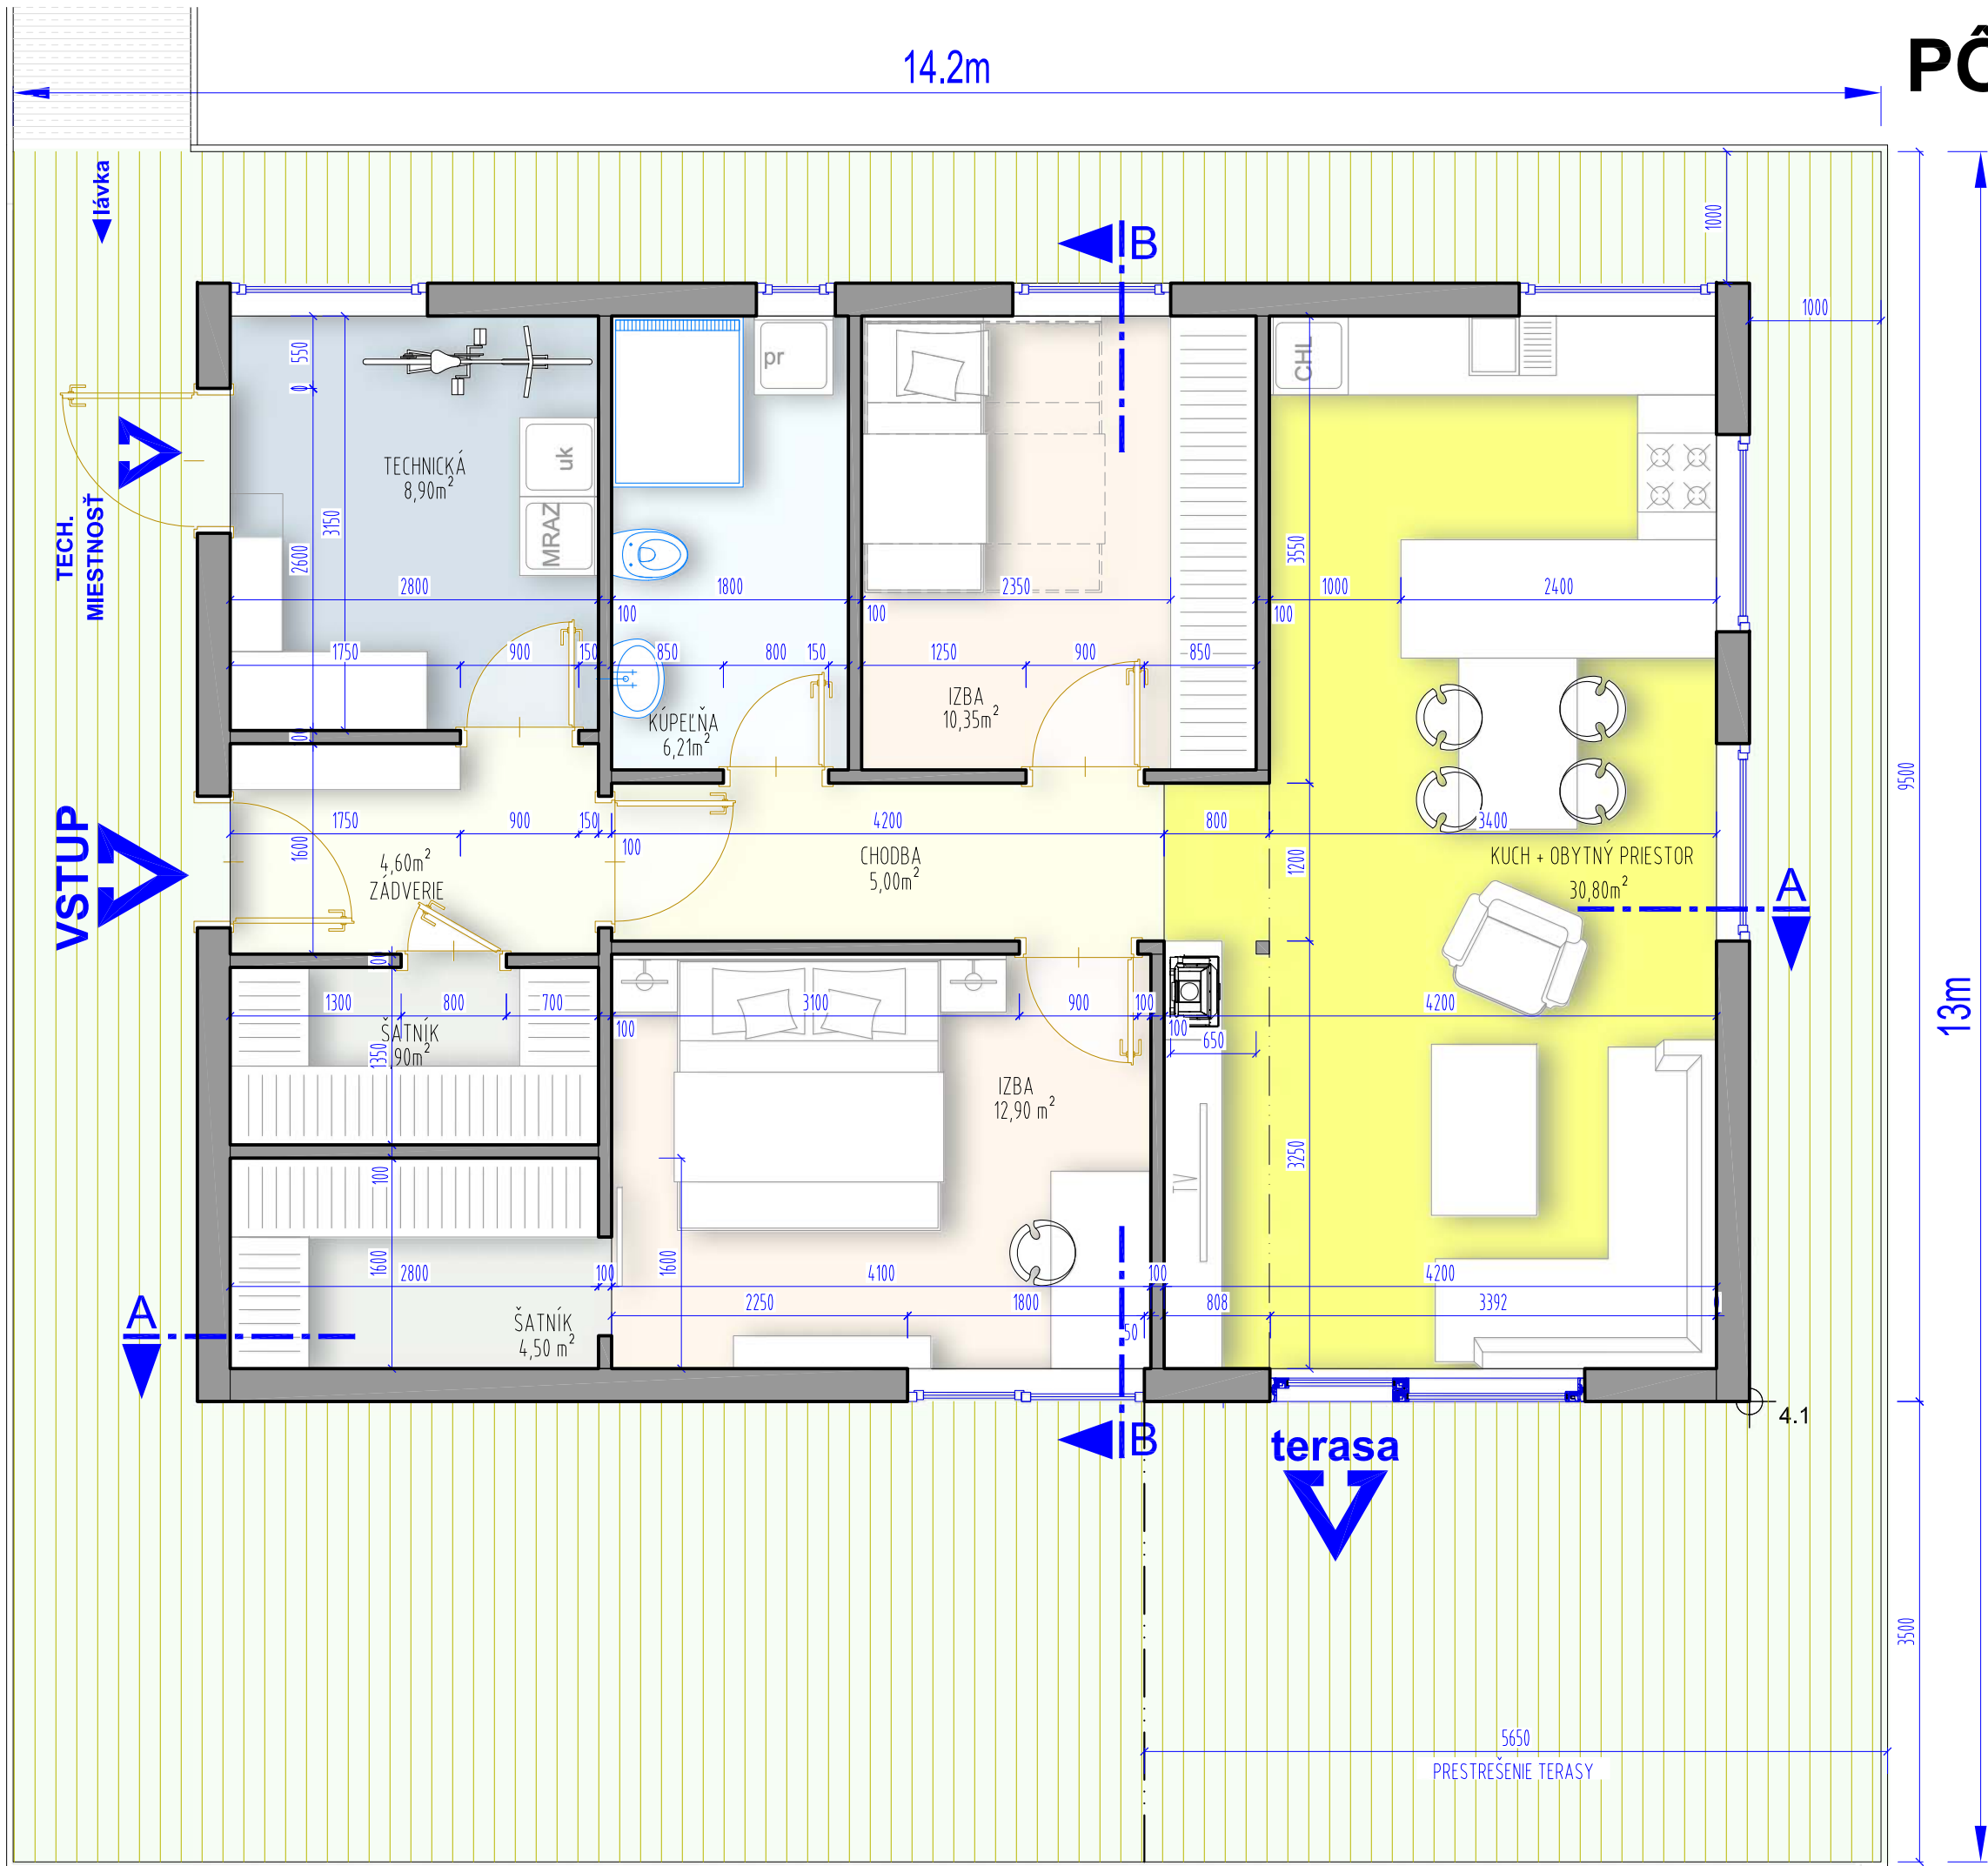


REZY 1:50

vypracoval - ing.arch. Juraj Čierny
dispozičná štúdia
mierka m 1:50, formát A3
Január 2017

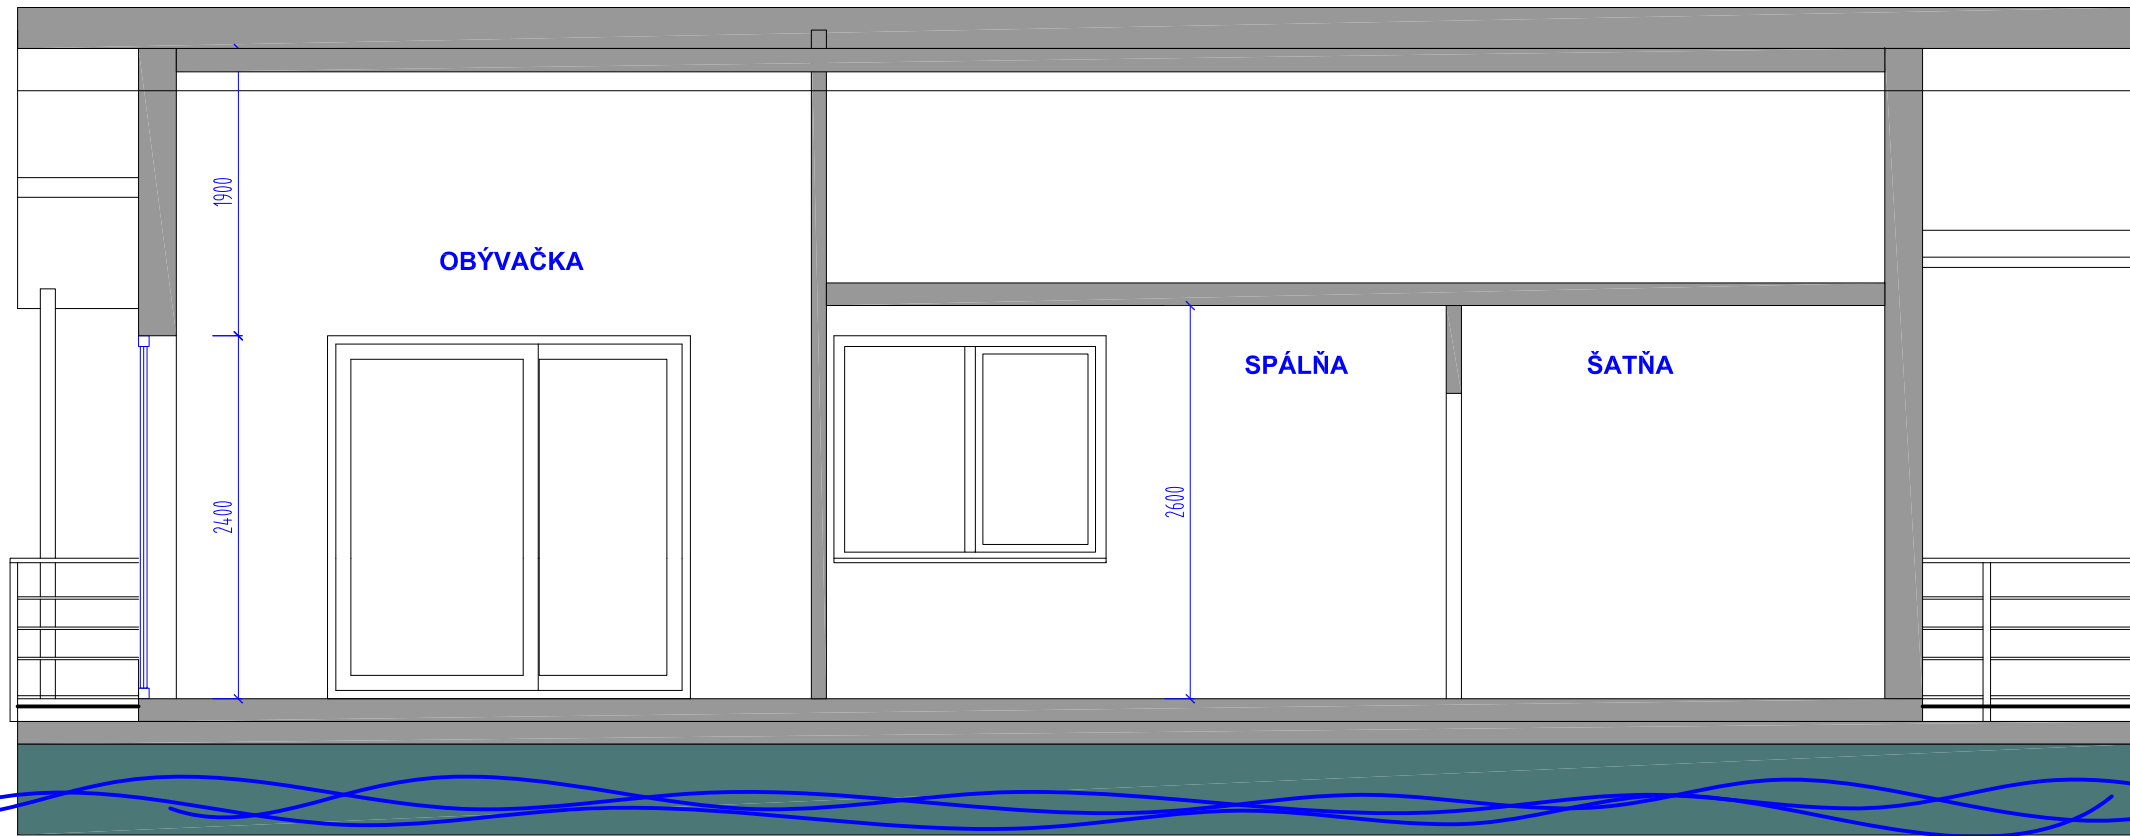


REZY A-A

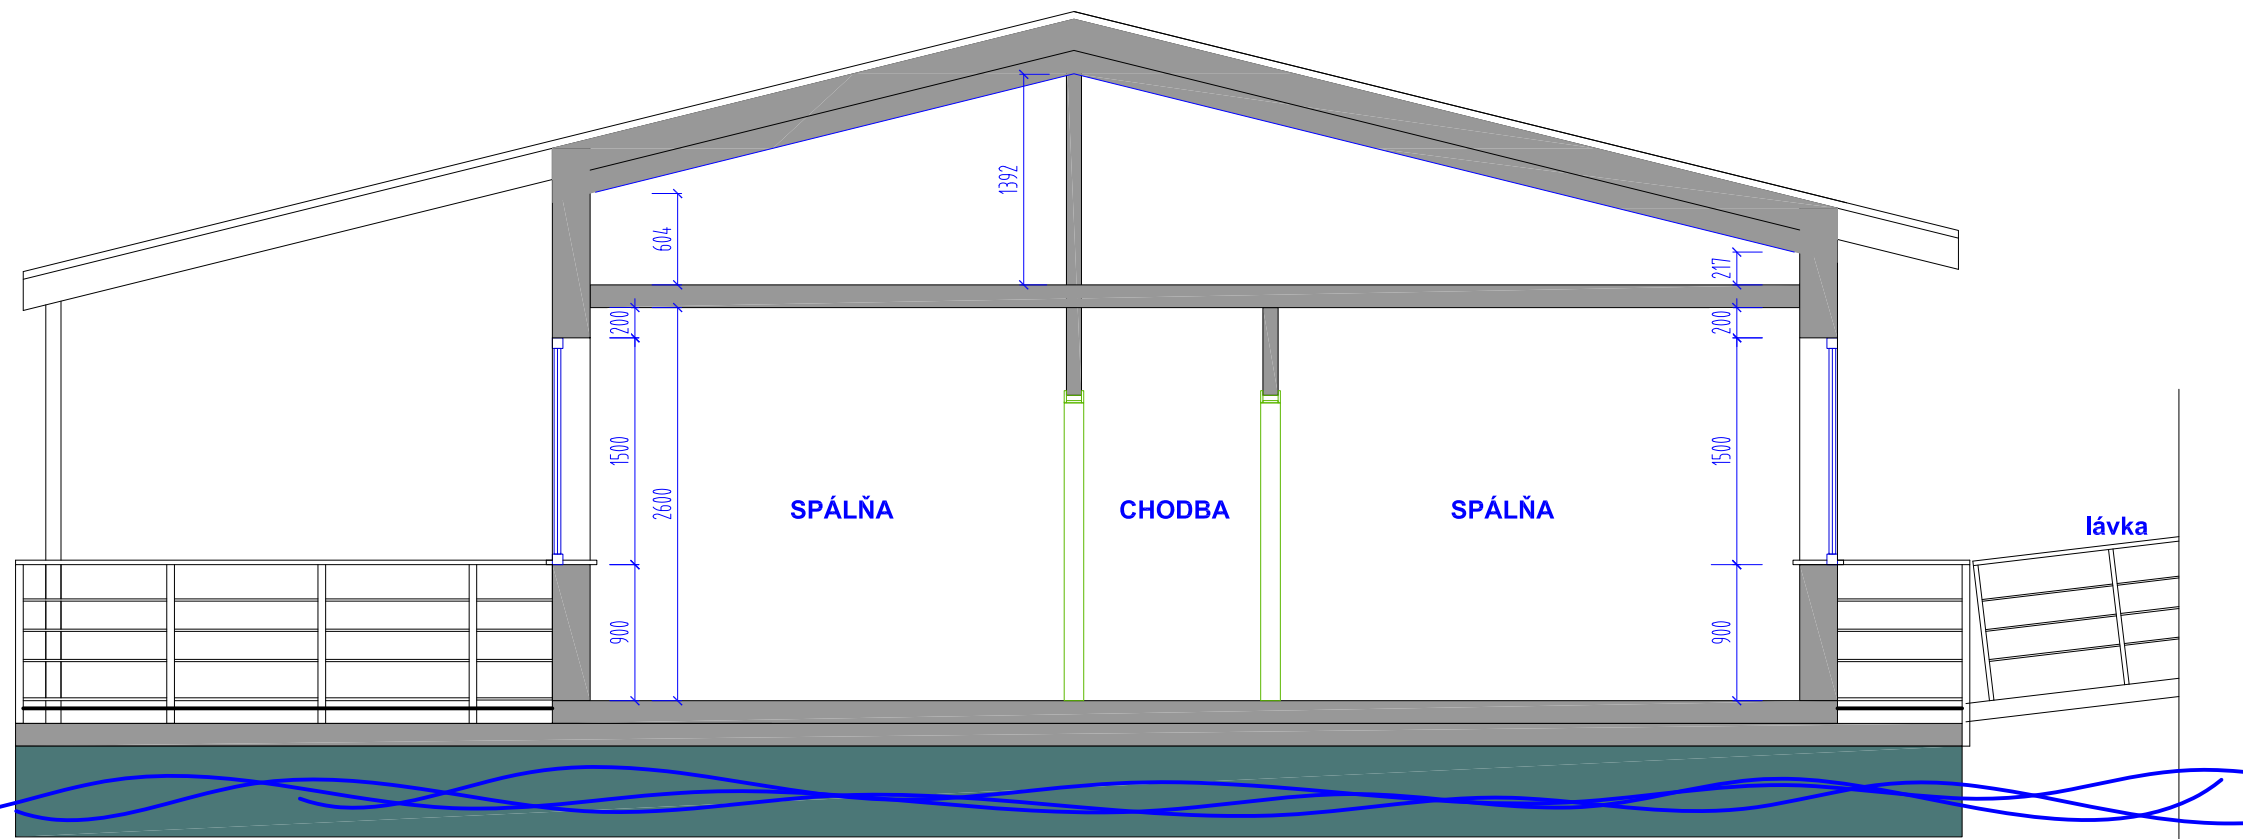


REZY B-B

DISPOZIČNÁ ŠTÚDIA
HOUSEBOAT - JURAJ KUČHTA

POHL'ADY 1:50

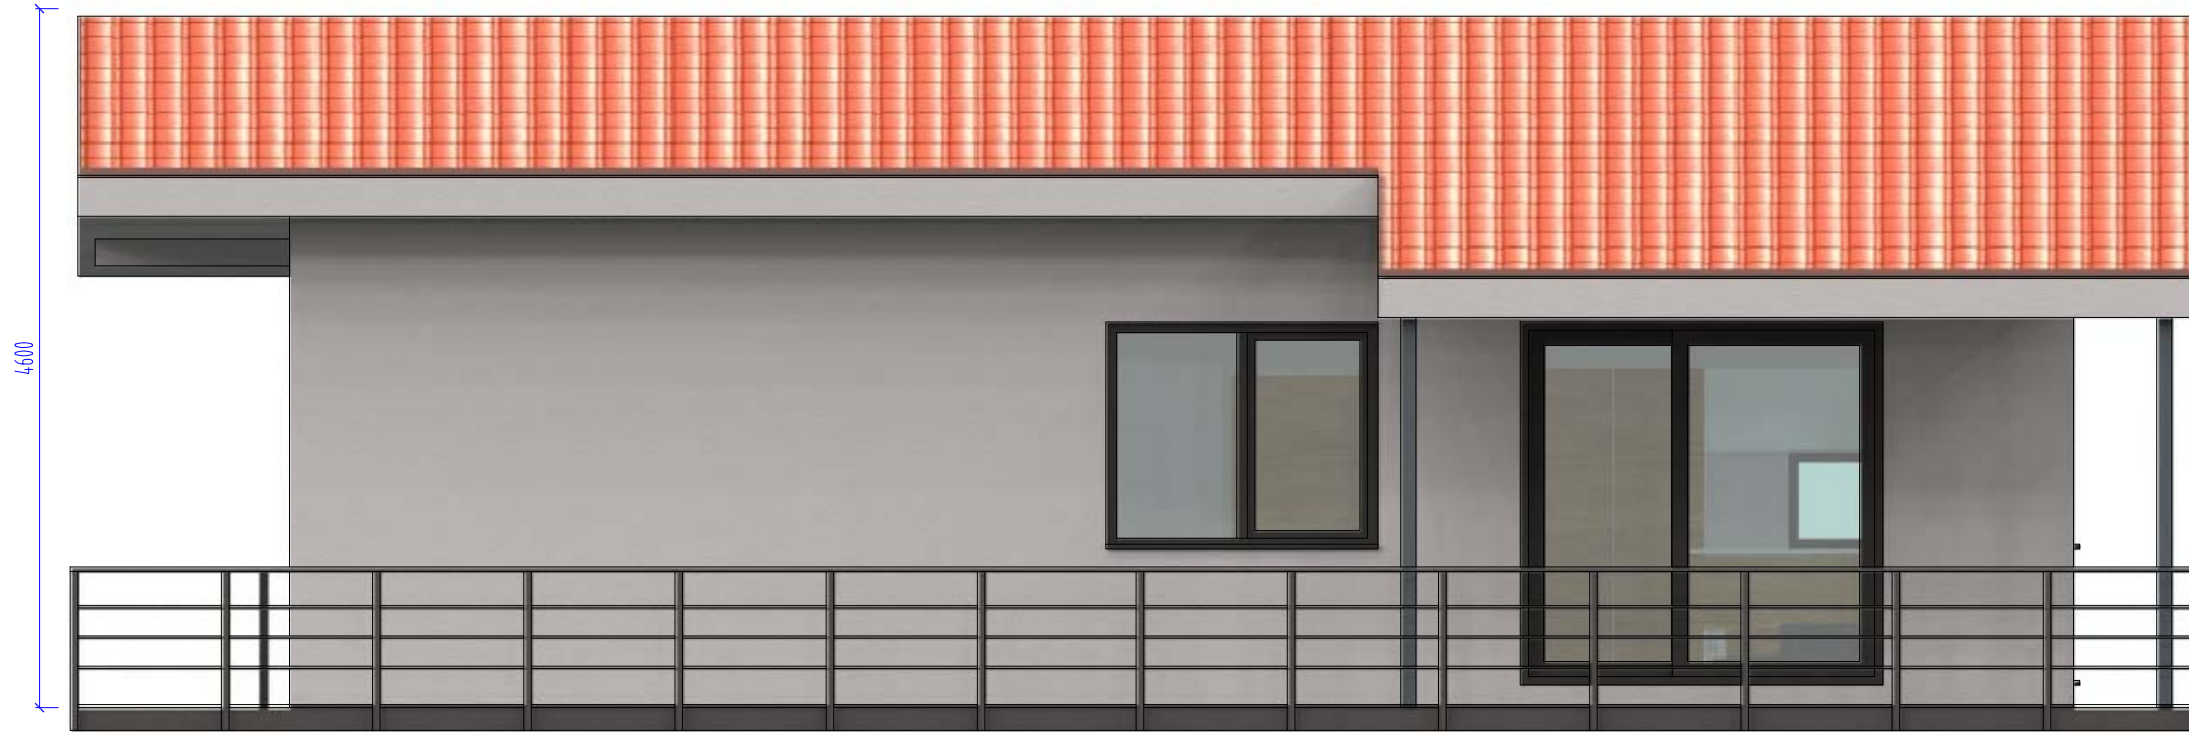


pohľad juhozápadný - voda

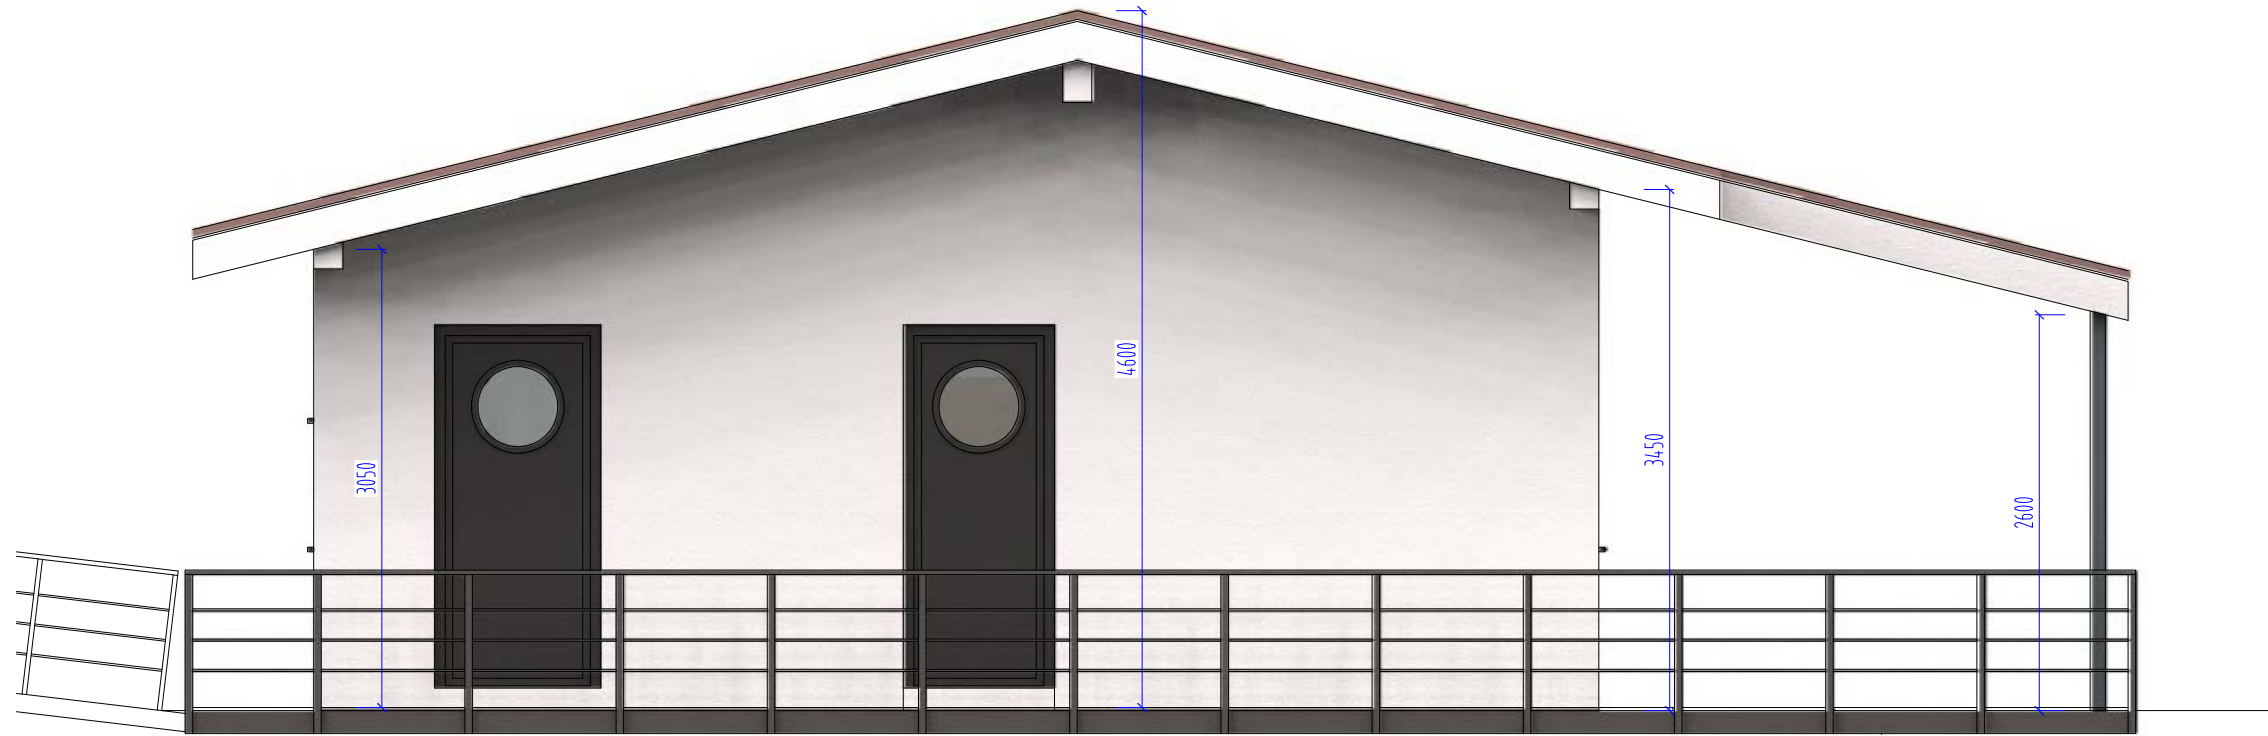

pohľad severozápadný

POHLÁDY 1:50

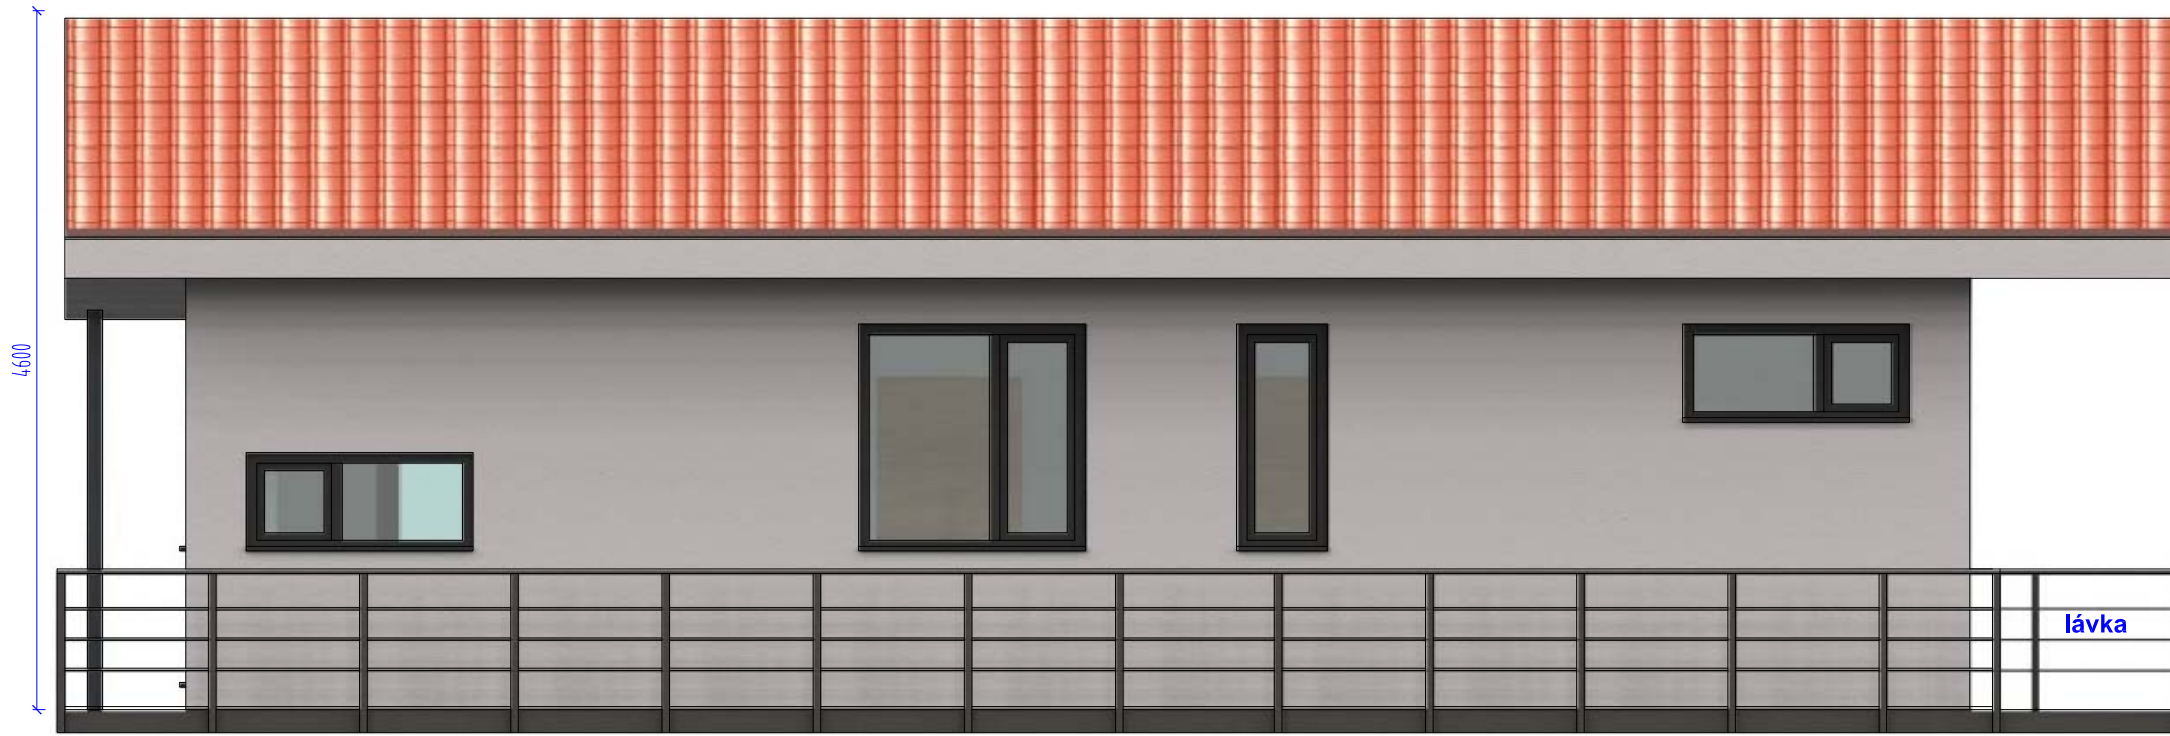

pohľad severovýchodný - breh



pohľad juhovýchodný

PRIESTOROVÉ POHL'ADY



vypracoval - ing.arch. Juraj Čierny
dispozičná štúdia
mierka m 1:50, formát A3
Január 2017

DISPOZIČNÁ ŠTÚDIA
HOUSEBOAT - JURAJ KUČHTA

PRIESTOROVÉ POHL'ADY

