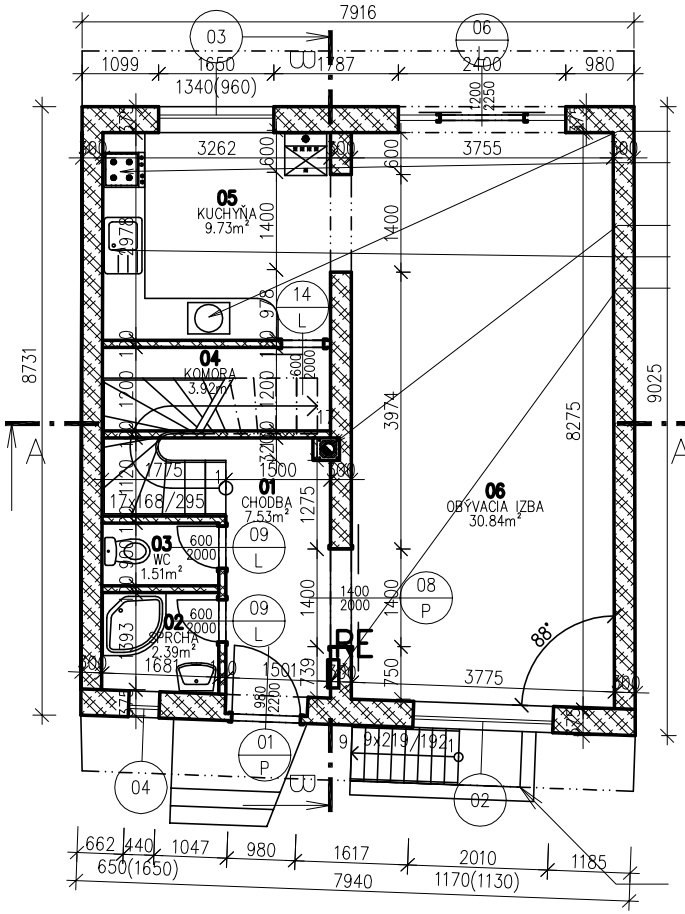

PRÁČKA

PLYNOVÝ SPORÁK S EL. RÚROU

KOMÍN SDCHIEDELL UNI 200

UMÝVAČKA RIADU

ROZVÁDZAČ EL. ENERGIE

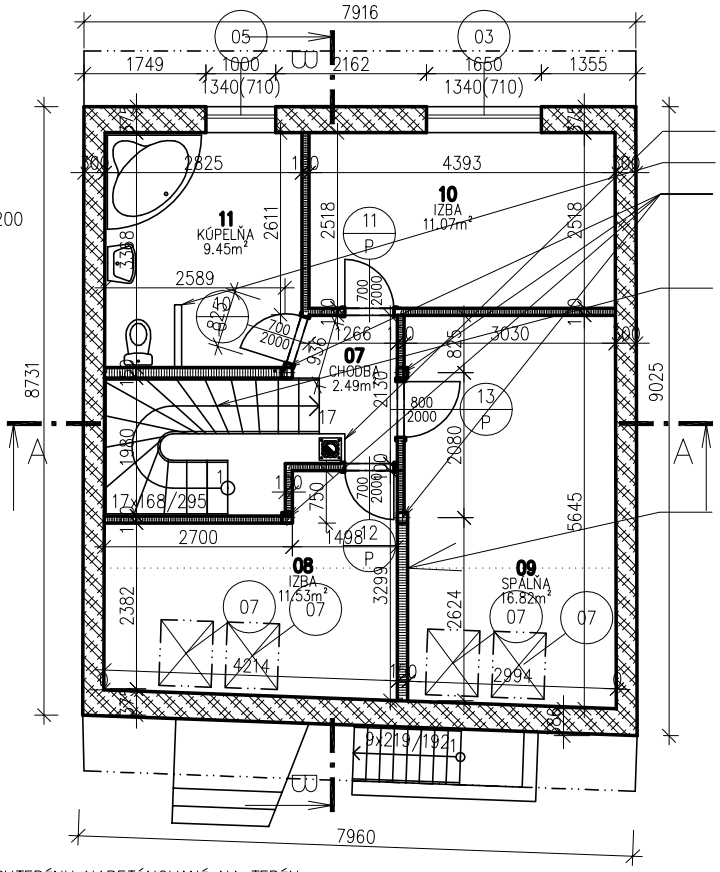

KOMÍN SDCHIEDELL UNI 200

DELIACA STIENKA

NOSNÉ STĽPY 150/150 VAZNÝCH TRÁMOV ZABUDOVANÉ DO SADROKARTÓNOVÝCH PRIEČOK

ŽELEZOBETÓNOVÉ MONOLITICKÉ SCHODISKO

KONIEC VALBY PODHLADU

VONKAJŠIE SCHODY DO SUTERÉNU NABETÓNOVANÉ NA TERÉN

Tabulka miestností

Číslo	Meno	Plocha [m²]	Podlaha	Steny	Strop
01	CHODBA	7,53	KERAMICKÁ DLAŽBA	OMIETKA VÁPENNÁ	SADROKARTÓN
02	SPRCHA	2,39	KERAMICKÁ DLAŽBA	OBKLAD	SADROKARTÓN
03	WC	1,51	KERAMICKÁ DLAŽBA	OBKLAD	SADROKARTÓN
04	KOMORA	3,92	KERAMICKÁ DLAŽBA	OBKLAD	SADROKARTÓN
05	KUCHYŇA	9,73	KERAMICKÁ DLAŽBA	OBKLAD	SADROKARTÓN
06	OBÝVACIA IZBA	30,84	LAMINO PARKETY	OMIETKA VÁPENNÁ	SADROKARTÓN
07	CHODBA	2,49	LAMINO PARKETY	SADROKARTÓN	SADROKARTÓN
08	IZBA	11,53	LAMINO PARKETY	SADROKARTÓN A OMIETKA	SADROKARTÓN
09	SPÁLŇA	16,82	LAMINO PARKETY	SADROKARTÓN A OMIETKA	SADROKARTÓN
10	IZBA	11,07	LAMINO PARKETY	SADROKARTÓN A OMIETKA	SADROKARTÓN
11	KÚPEĽŇA	9,45	DLAŽBA KERAMICKÁ	OBKLAD	SADROKARTÓN

Celková plocha [m²]: 107,28

POZNÁMKA

VŠETKY MUROVANÉ KONŠTRUKCIE SÚ ZO SYSTÉMU YTONG LAMBDA, NOSNÉ OBVODOVÉ MÚRY SÚ UKONČENÉ TVAROVKAMI "U" PROFILU PRE ULOŽENIE STUŽUJÚCICH VENCOV NA KÓTE + 2.300

LEGENDA

- POVODNÁ ZEMINA BEZ ZMENY
- NASYPANÁ KONŠTRUKCIA
- NOVÉ MURIVO YTONG
- PROSTÝ BETÓN
- ŽELEZOBETÓN
- MURIVO Z TEHÁL PLNÝCH NA CEM.MALTU
- MURIVO Z BETÓNOVÝCH ŠALOVACÍCH TVÁRNIC
- MINERÁLNA VLNA
- POLYSTYRÉN

+/- 0,000 = 135,600 m.n.m, výška súradného systému–roh oplotenia = 135,000 m.nm

POZNÁMKA

DETAILY KONŠTRUKCÍ RIEŠIŤ V REALIZAČNEJ DOKUMENTÁCII STAVBY. PRI REALIZÁCII DODRŽIAVAŤ PLATNÉ STN NORMY A PREDPÍSANÉ CERTIFIKOVANÉ MATERIÁLY, PRI DODÁVATELSKÝCH KONŠTRUKCIÁCH POUŽIŤ DOKUMENTÁCIU DODÁVATELA, V RÁMCI REALIZAČNEJ DOKUMENTÁCIE DIMENZOVAŤ VŠETKY MOSNÉ KONŠTRUKCIE.

PROJEKT: Ing. Peter Dubecký, autorizovaný stavebný inžinier SKSI 3660 *A1, 94901 NITRA, Priemyselná 9			
INVESTOR: Juraj Grančič, Nejedlého 43, 841 02 Bratislava			
MIESTO, ČÍSLO PARCELY, KATASTER:		ZÁKAZKA ČÍSLO:	445/2013
Bratislava II, Ružinov, č.parcely 14849/1, KÚ Trnávka		DÁTUM:	Január 2014
NÁZOV STAVBY: **REKONŠTRUKCIA RODINNÉHO DOMU**		STUPEŇ PD:	Projekt pre stavebné povolenie
OBJEKT: **RODINNÝ DOM**	**Architektúra**	MIERKA: 1:75	Č. výkresu: **3**
	Pôdorys prízemia a podkrovia	2 x A4	