



POHLED PŘEDNÍ

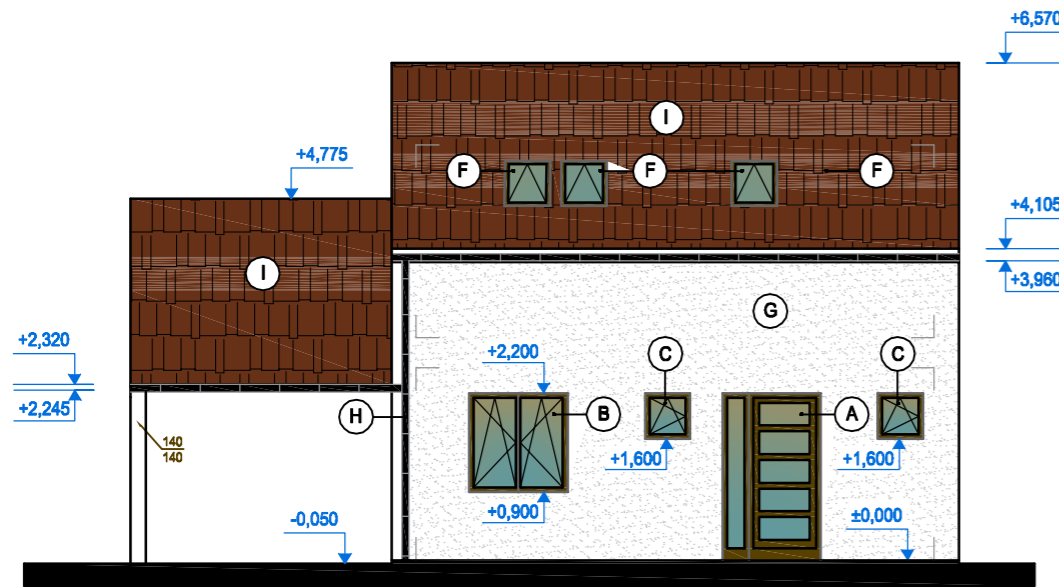

POHLED ZPRAVA

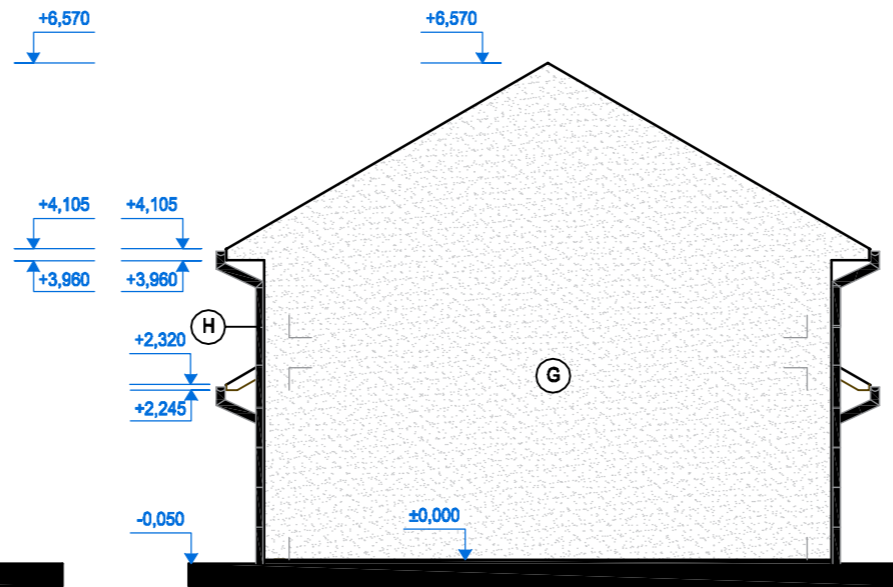


LEGENDA


STAVEBNÍ VÝPLNĚ WINDEK

- (A) DVEŘNÍ VÝPLNĚ OTVORŮ, FIX - 300x2200 a 900 x 2200 mm, 1x
 - DVEŘE PLASTOVÉ, JEDNOKŘÍDLÉ, OTEVÍRAVÉ, BARVA HNĚDÁ
- (B) OKENNÍ VÝPLNĚ OTVORŮ, 1300 x 1300 mm, 3x
 - PLASTOVÉ OKNO DVOUKŘÍDLÉ, BARVA HNĚDÁ
 - OTEVÍRAVÉ, VÝKLOPNÉ
- (C) OKENNÍ VÝPLNĚ OTVORŮ, 600 x 600 mm, 2x
 - PLASTOVÉ OKNO JEDNOKŘÍDLÉ, BARVA HNĚDÁ
 - OTEVÍRAVÉ, VÝKLOPNÉ
- (D) DVEŘNÍ VÝPLNĚ OTVORŮ, 1700 x 2200 mm, 1x
 - PLASTOVÉ DVEŘE DVOUKŘÍDLÉ, BARVA HNĚDÁ
 - OTEVÍRAVÉ, VÝKLOPNÉ
- (E) OKENNÍ VÝPLNĚ OTVORŮ, 1700 x 1300 mm, 3
 - PLASTOVÉ OKNO DVOUKŘÍDLÉ, BARVA HNĚDÁ
 - OTEVÍRAVÉ, VÝKLOPNÉ
- (F) OKENNÍ (STŘEŠNÍ) VÝPLNĚ OTVORŮ, 1000 x 600 mm, 6x
 - PLASTOVÉ OKNO JEDNOKŘÍDLÉ, BARVA HNĚDÁ
 - VÝKLOPNÉ
- (G) VENKOVNÍ FASÁDA
- (H) OKAPOVÝ SYSTÉM
- (I) STŘEŠNÍ KRYTINA

POHLED ZADNÍ

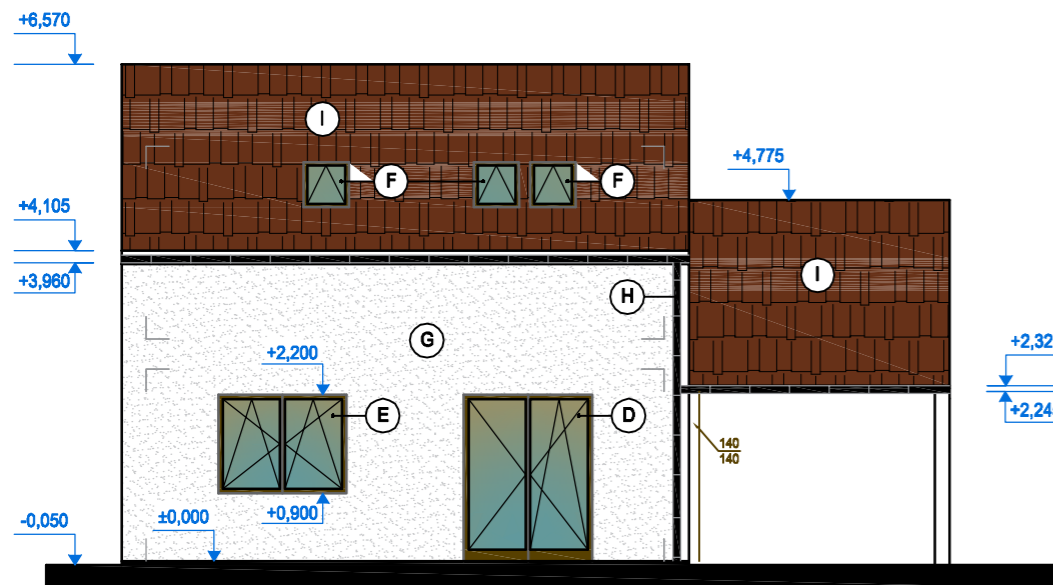

POHLED ZLEVA

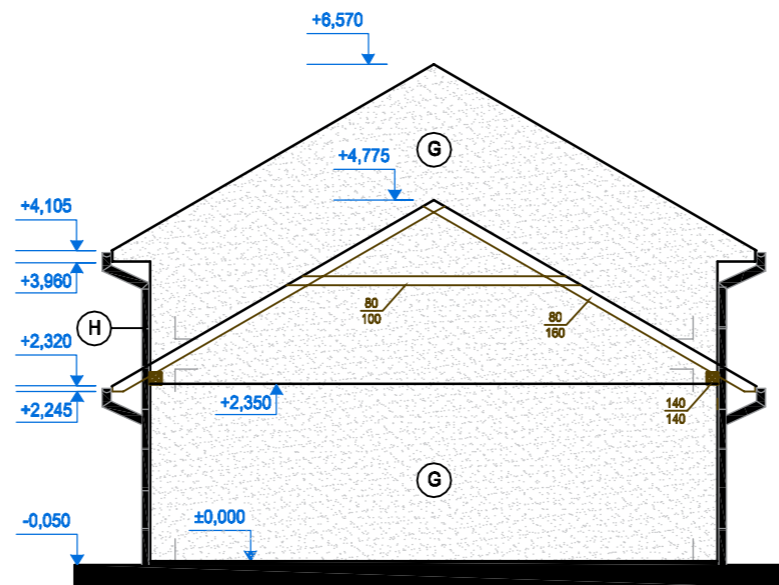

±0,000=158,00 m. n. m.

VYPRACOVAL Bc. Jan Tremsinger	ZODP. PROJEKTANT Ing. Antonín Michálek	Ing. Antonín Michálek Osvobození 581 691 44 Lednice	
MĚSTO : BŘECLAV	OKRES : HODONÍN	DATUM : 12/2017	
INVESTOR: Šaradín Roman a Mikušová Zuzana, Erbenova 2865/28, 695 01 Hodonín	STUPĚŇ : DOS		
AKCE:	FORMÁT : 2 x A4		
	MĚŘÍTKO : 1 : 100		
	VÝKRES Č.: D.1.8		
OBJEKT: POHLEDY			