


ŘEZ B-B

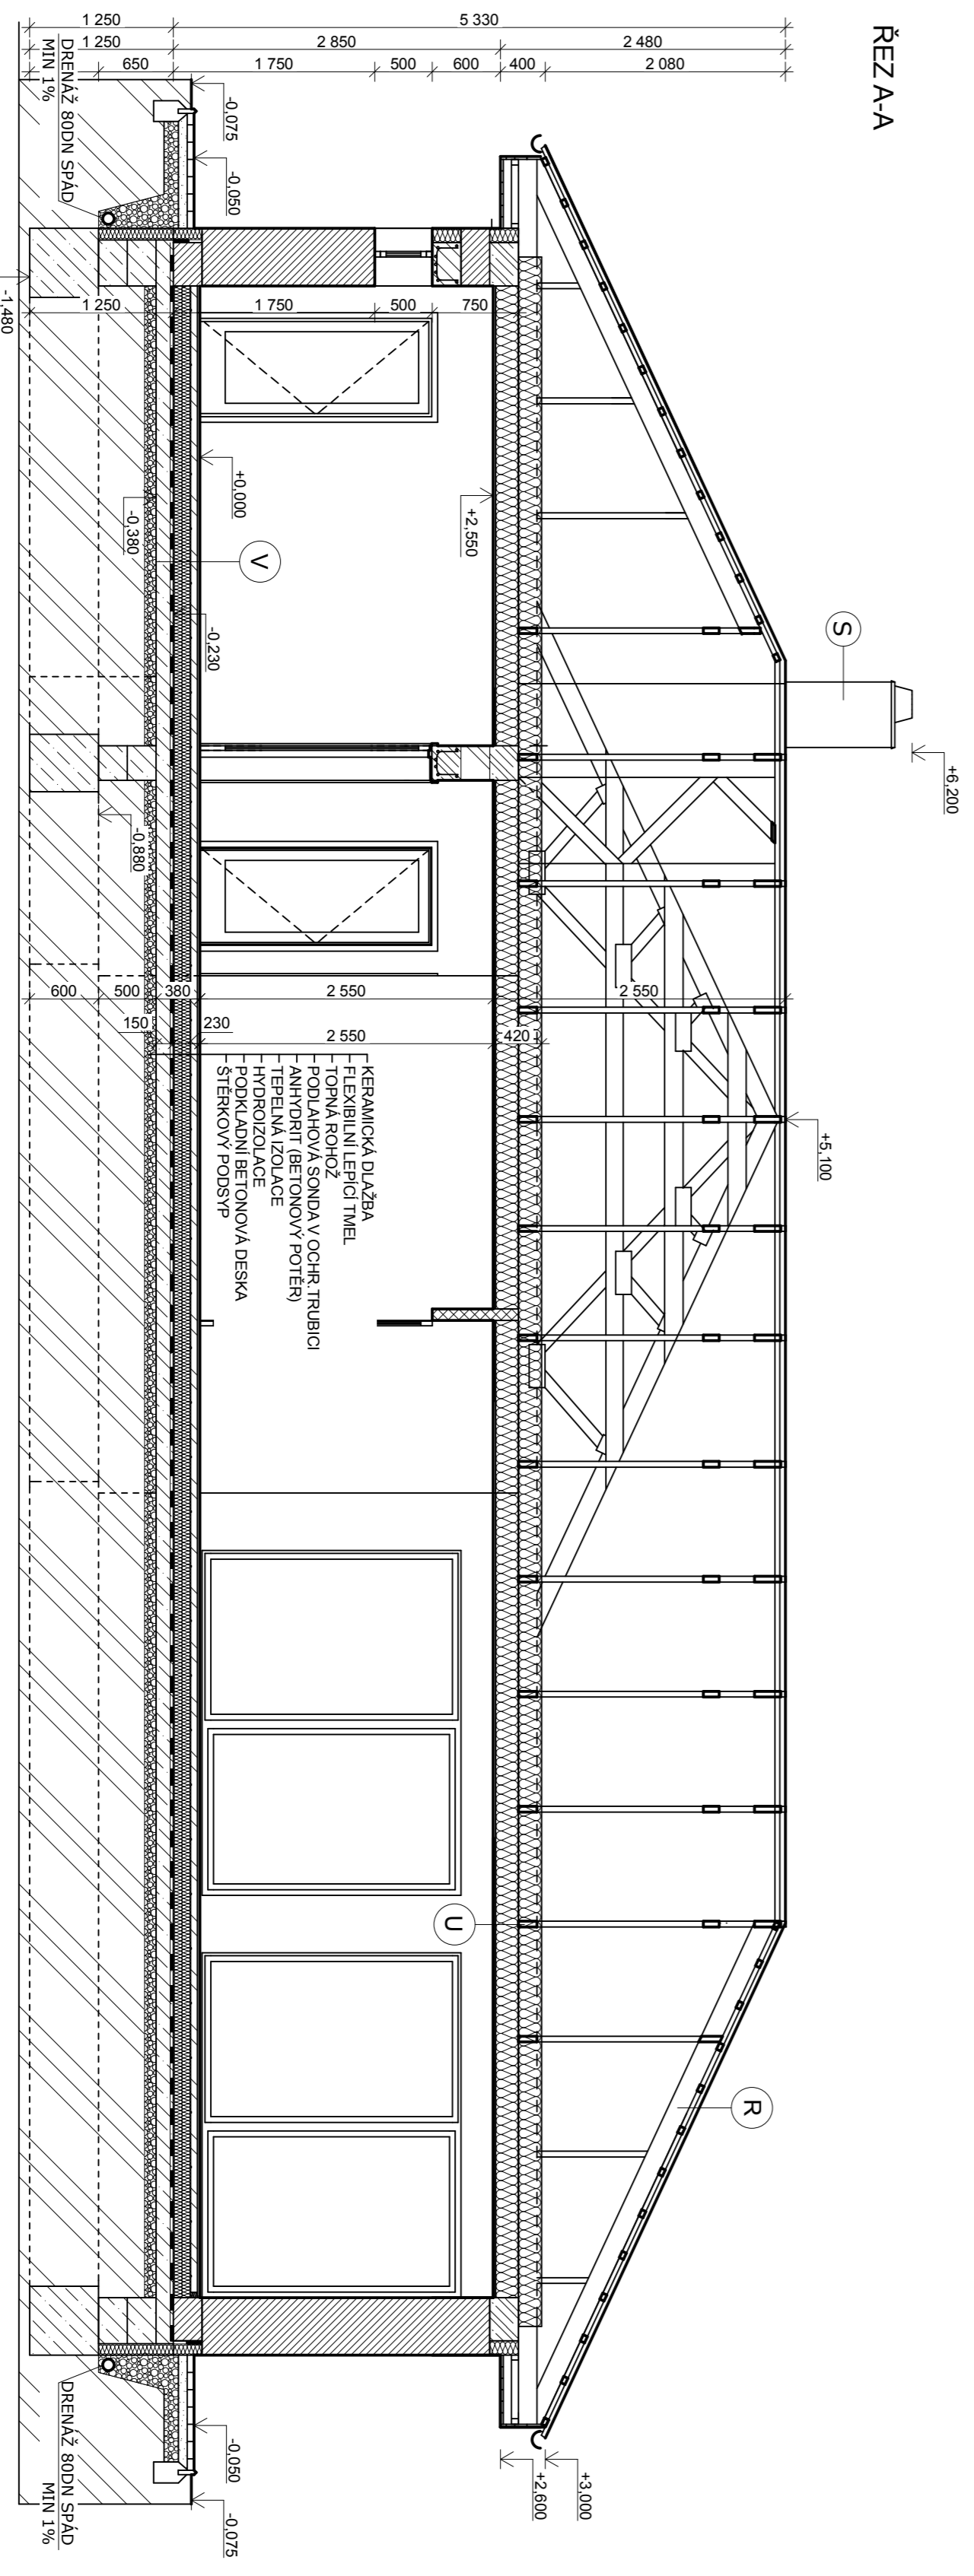

ŘEZ A-A

D.1.1. Účel objektu, funkční

- LEGENDA MATERIÁLŮ**
- YTONG THETA 499mm
 - YTONG THETA 375mm + 120mm NOBASIL PRO S
 - YTONG P2 - 400 300mm
 - YTONG P2 - 150mm
 - YTONG P2 - 100mm
 - BETON VYZTUŽENÝ
 - PŮVODNÍ TERÉN
 - NASYPANÁ ZEMINA
 - ŠTERKODRT
 - SAMONVELAČNÍ POTĚR
 - TEPELNÁ IZOLACE
 - HYDROIZOLACE
 - BETONOVÁ DLÁŽBA II. 60 mm

- LEGENDA MATERIÁLŮ**
- YTONG THETA 499mm
 - YTONG THETA 375mm + 120mm NOBASIL PRO S
 - YTONG P2 - 400 300mm
 - YTONG P2 - 150mm
 - YTONG P2 - 100mm
 - BETON VYZTUŽENÝ
 - PŮVODNÍ TERÉN
 - NASYPANÁ ZEMINA
 - ŠTERKODRT
 - SAMONVELAČNÍ POTĚR
 - TEPELNÁ IZOLACE
 - HYDROIZOLACE
 - BETONOVÁ DLÁŽBA II. 60 mm

- POZNÁMKA**
- (R)** -KRYTINA CLASSIC STAR EBENOVÉ ČERNÁ
-LATY 60/40
-KONTROLNÍ LATY 60/40
-FOLIE JUTADACH 135g/m²
-VAZNIK
 - (T)** -VYNILOVÁ PODLAH
-SAMONVELAČNÍ LITÝ POTĚR
-PODLAHOVÉ TOPĚNÍ
-PODKLADNÍ BETON VYZTUŽENÝ
 - (S)** SCHIEDEL UNI ADVANCED
D = 180MM

VÝŠKOVÝ SYSTÉM: BpV
± 0,000= 229,80 m n. m.

HIP:	OPROU. PROJEKTANT:	VYPRACOVAL:
	Ing. JOSEF HRUBOS	MAREK KRČMA
INVESTOR:	OKRES PROSTĚJOV	OBEC PIVIN
KRAJ OLOMOUCKÝ	OKRES PROSTĚJOV	OBEC PIVIN
AKCE	FORMÁT	KOPIE
Rodinný dům na p.č. 635/1 a 637/3 k.ú. 721166	DATAUM	3.2014
	STUPĚN	SP
	MĚŘITVO	1:50
OBSAH:	VYPR. ČÍSŁ.	6
	ŘEZ B-B	

- POZNÁMKA**
- (R)** -KRYTINA CLASSIC STAR EBENOVÉ ČERNÁ
-LATY 60/40
-KONTROLNÍ LATY 60/40
-FOLIE JUTADACH 135g/m²
-VAZNIK
 - (T)** -VYNILOVÁ PODLAH
-SAMONVELAČNÍ LITÝ POTĚR
-PODLAHOVÉ TOPĚNÍ
-PODKLADNÍ BETON VYZTUŽENÝ
 - (S)** SCHIEDEL UNI ADVANCED
D = 180MM

VÝŠKOVÝ SYSTÉM: BpV
± 0,000= 229,80 m n. m.

HIP:	OPROU. PROJEKTANT:	VYPRACOVAL:
	Ing. JOSEF HRUBOS	MAREK KRČMA
INVESTOR:	OKRES PROSTĚJOV	OBEC PIVIN
KRAJ OLOMOUCKÝ	OKRES PROSTĚJOV	OBEC PIVIN
AKCE	FORMÁT	KOPIE
Rodinný dům na p.č. 635/1 a 637/3 k.ú. 721166	DATAUM	3.2014
	STUPĚN	SP
	MĚŘITVO	1:50
OBSAH:	VYPR. ČÍSŁ.	5
	ŘEZ A-A	