

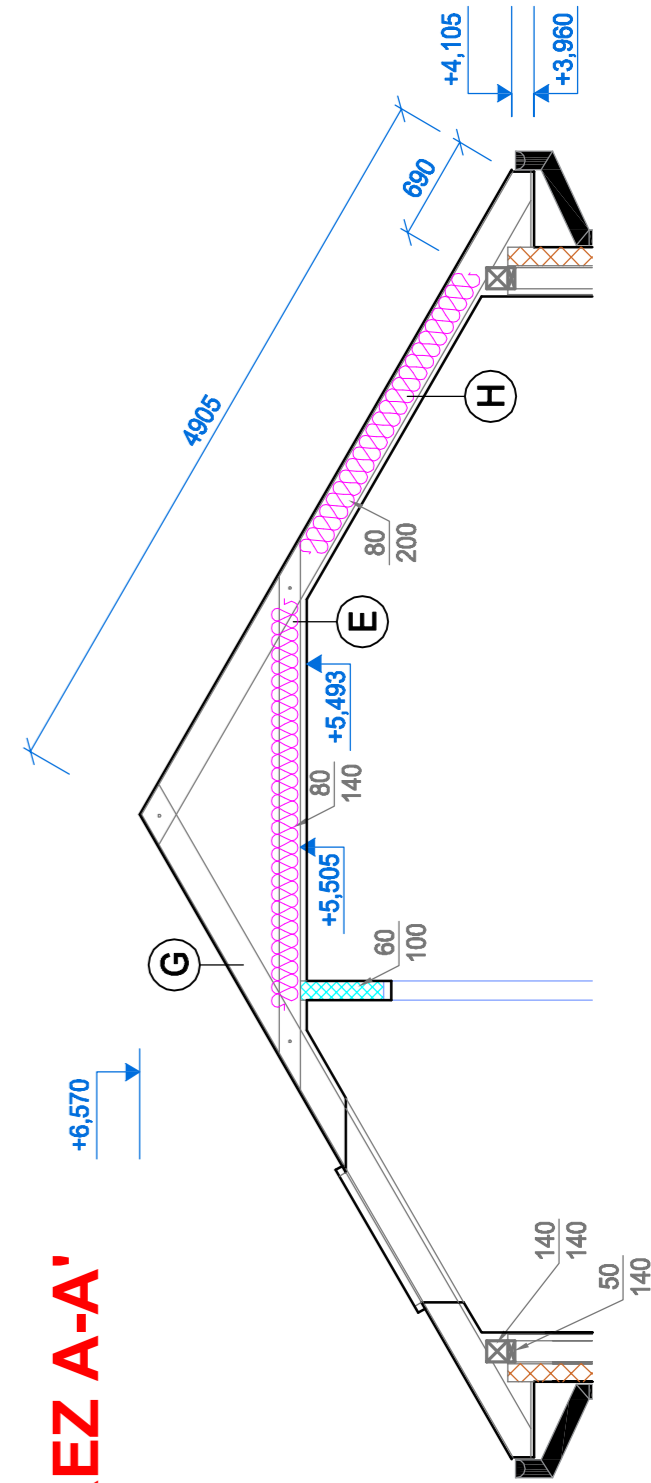


ŘEZ B-B'

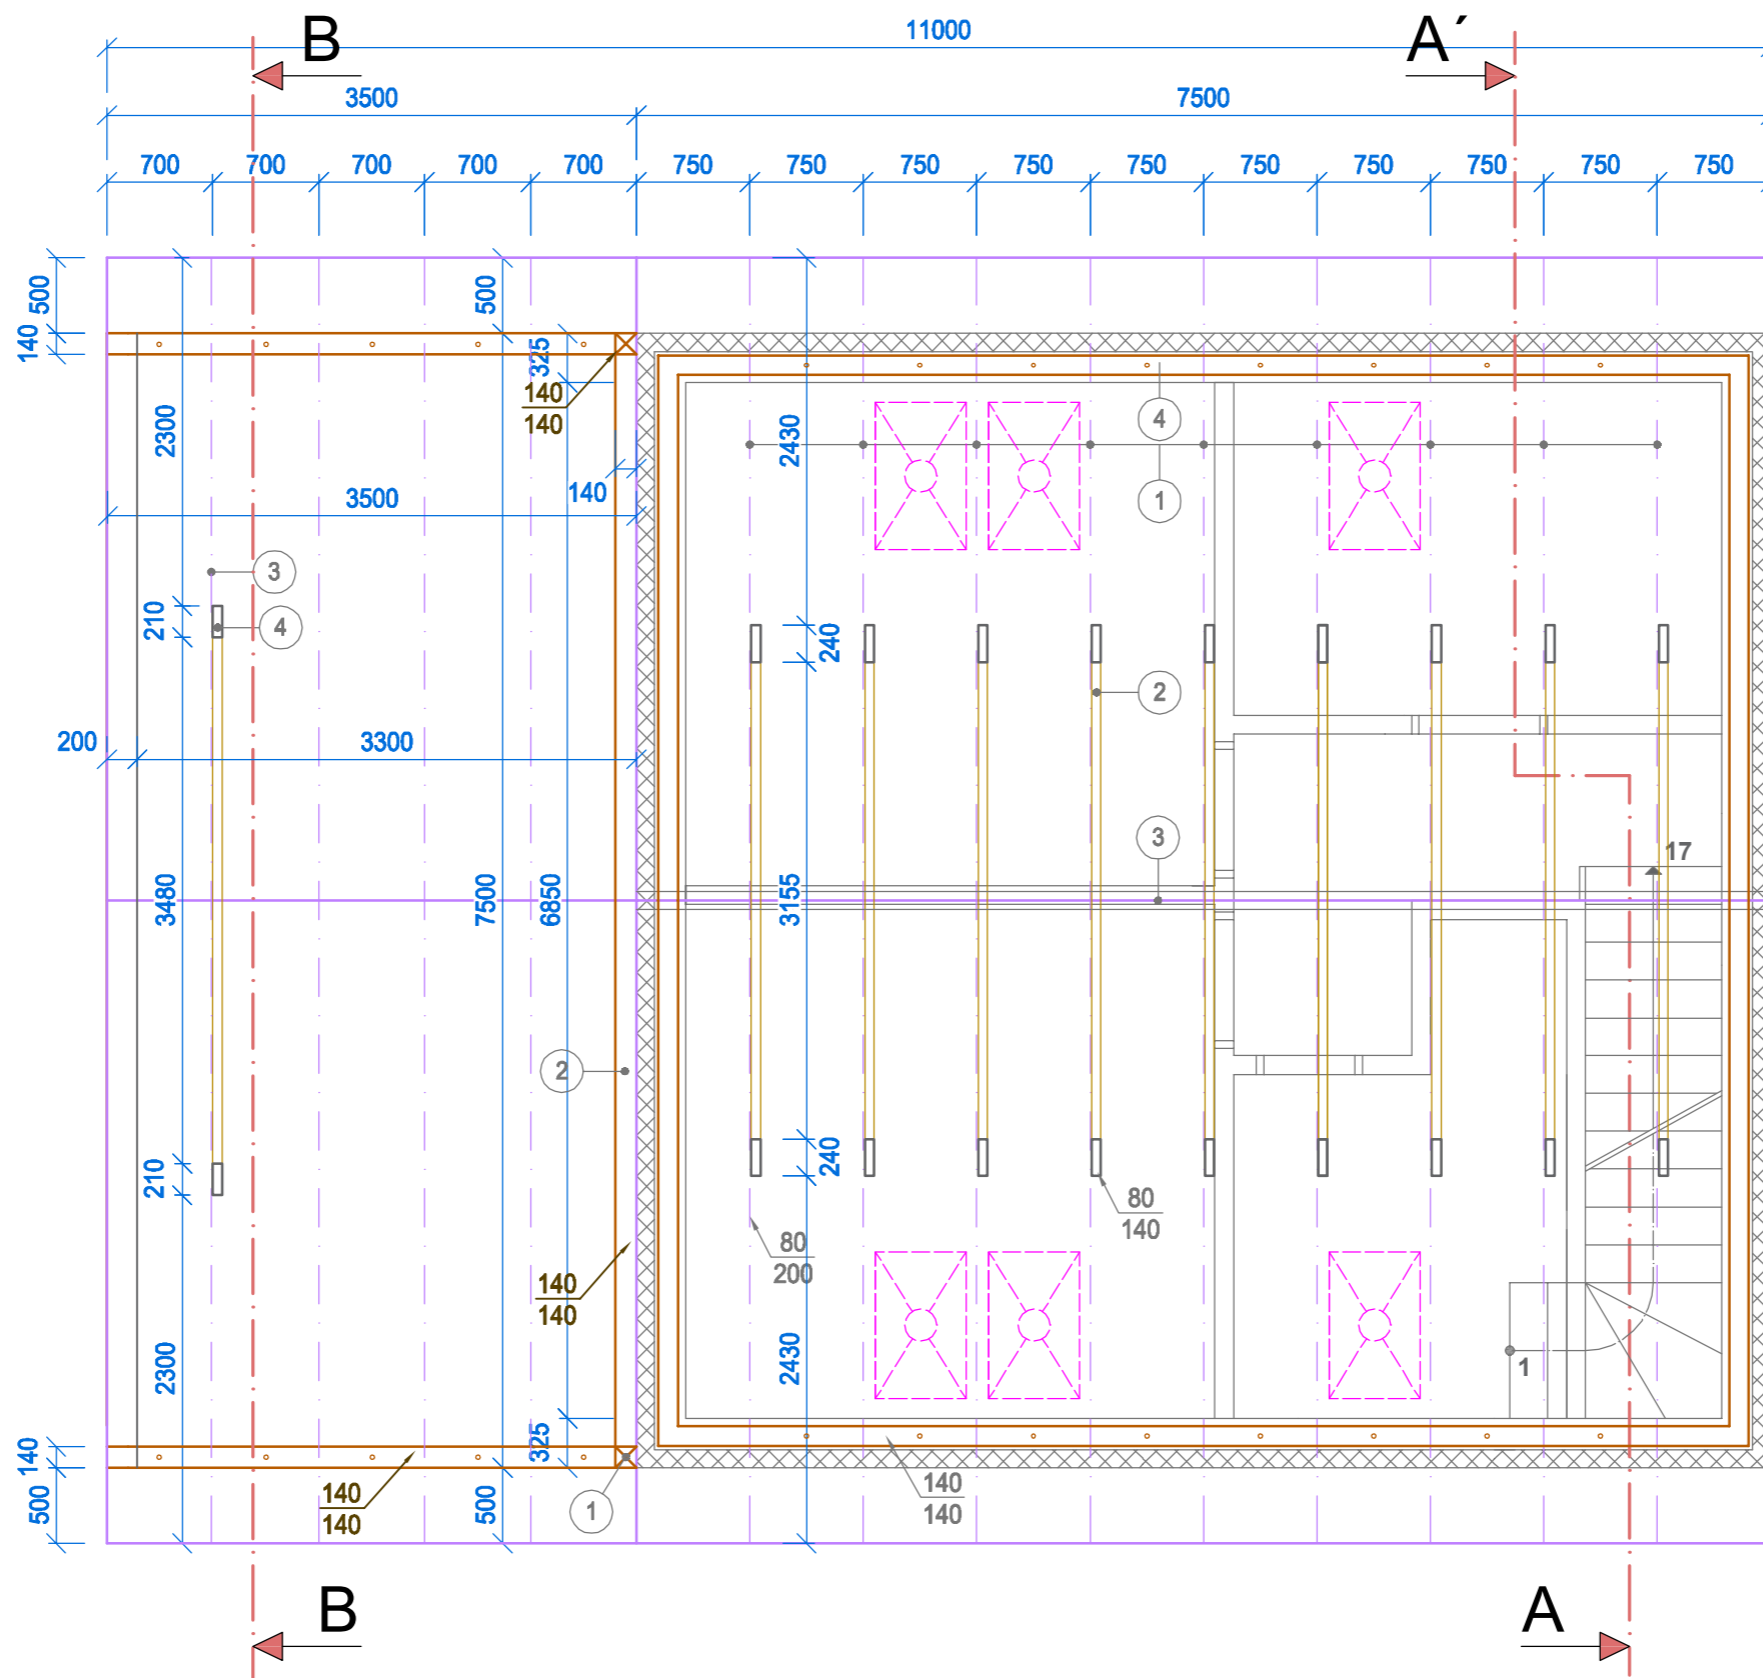

ŘEZ A-A'

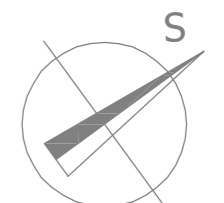

VÝPIS MATERIÁLŮ PŘÍSTŘEŠEK

OZN.	PRVEK	PROFIL	DÉLKA	KS	DÉLKA CELKEM
1	SLOUPEK	140X140	2,35	2	4,70
2	POZEDNICE	140X140	4,90 + 3,50	2	16,80
3	KROKVE	80 x 160	4,90	8	39,20
4	KLEŠTINY	80 x 100	3,85	4	15,40

SCHÉMA KONSTRUKCE KROVU JE POUZE INFORMATIVNÍ.

PRO PROVEDENÍ KONSTRUKCE KROVU JE NUTNÁ SPOLUPRÁCE S ODBORNĚ ZPŮSOBILOU OSOBOU NEBO FIRMOU A POSTUPOVÁNÍ DLE PLATNÉ ČSN.

VÝPIS MATERIÁLŮ RD

OZN.	PRVEK	PROFIL	DÉLKA	KS	DÉLKA CELKEM
1	KROKEV	80 x 200	4,905	18	88,29
2	KLEŠTINY	80 x 100	3,64	9	32,76
3	STŘEDOVÁ VAZNICE	120 x 140	7,50	1	7,50
4	POZEDNICE	140 x 140	7,09	4	28,36

SCHÉMA KONSTRUKCE KROVU JE POUZE INFORMATIVNÍ.

PRO PROVEDENÍ KONSTRUKCE KROVU JE NUTNÁ SPOLUPRÁCE S ODBORNĚ ZPŮSOBILOU OSOBOU NEBO FIRMOU A POSTUPOVÁNÍ DLE PLATNÉ ČSN.

±0,000 = 178,00 m n. m.

VYPRACOVAL Bc. Jan Trensinger	ZODP. PROJEKTANT Ing. Antonín Michálek	Ing. Antonín Michálek Osvobození 581 691 44 Lednice	
MĚSTO : HODONÍN	OKRES : HODONÍN	DATUM : 12/2017	
INVESTOR: Šaradin Roman a Mikušová Zuzana, Erbenova 2865/28, 695 01 Hodonín		STUPEŇ : DOS	
AKCE:		FORMÁT : 2 x A4	
OBJEKT: KROV		MĚŘÍTKO : 1 : 50	
		VÝKRES Č.: D.1.7	