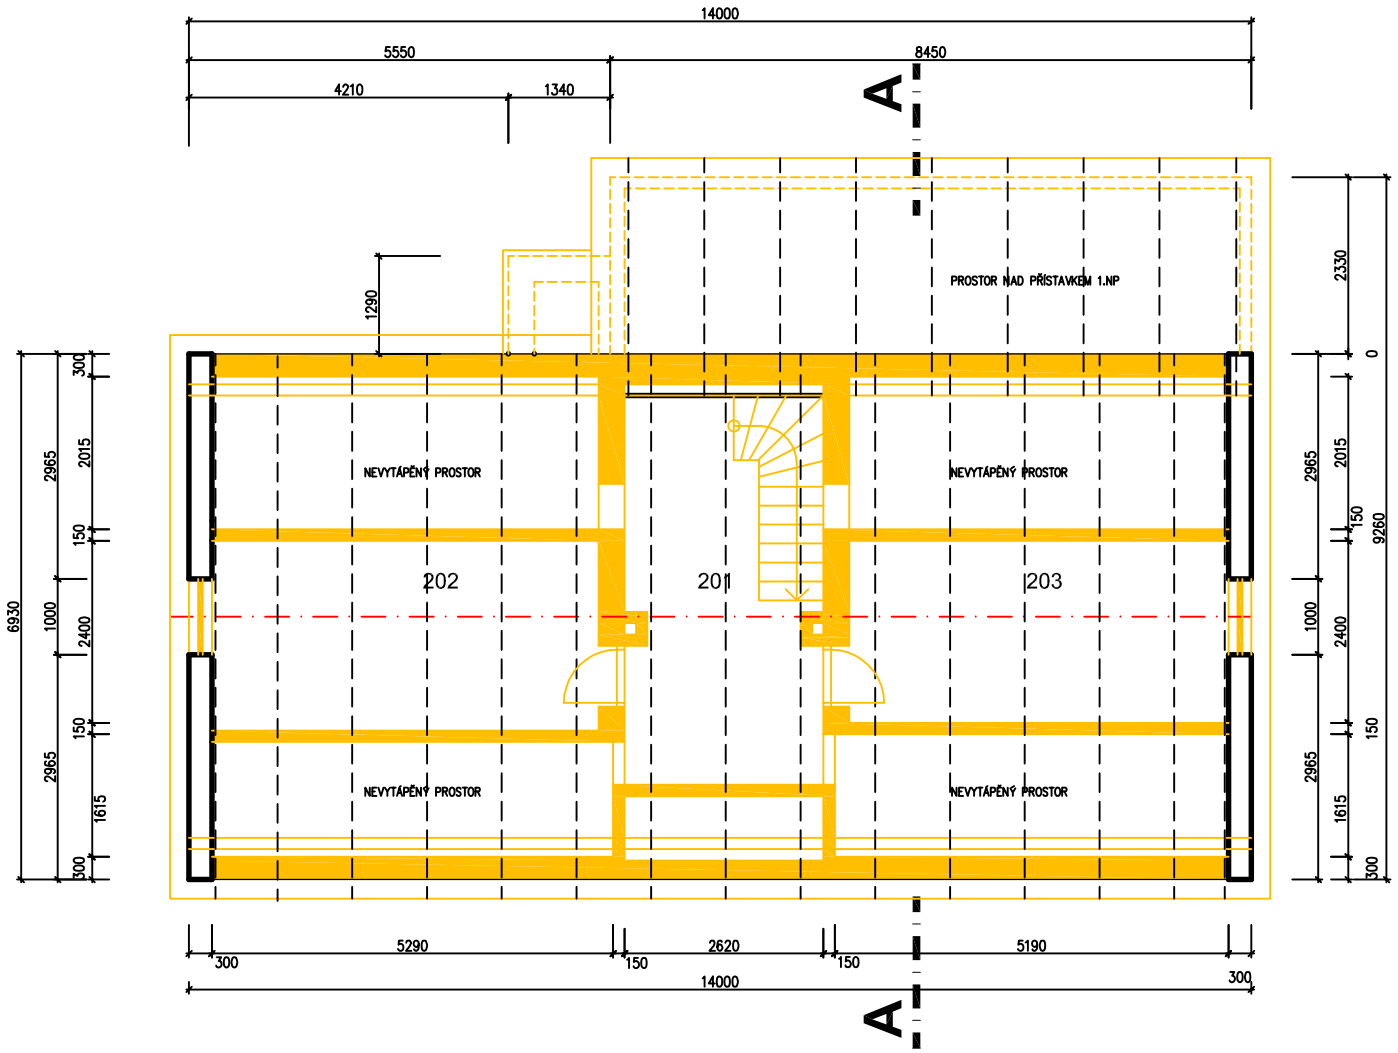

LEGENDA MÍSTNOSTÍ

Č.M.	NÁZEV	M2	S.V.	DRUH PODLAHY	ÚPRAVA POVRCHŮ
201	CHODBA+SCHODIŠTĚ	13,18	2200		
202	POKOJ	12,75	2200		
203	POKOJ	12,00	2200		
		37,93			

LEGENDA MATERIÁLŮ

STÁVAJÍCÍ KONSTRUKCE

BOURANÉ KONSTRUKCE

S

AUTOR PROJEKTU	ZODP. PROJEKTANT	VYPRACOVAL	ING. PETR CAGAŠ KARLOVECKÁ 4A 74707 OPAVA IČO 41036166
		ING. PETR CAGAŠ	
MÍSTO STAVBY	KARLOVICE		
INVESTOR	FRIEDL JAN A FRIEDLOVÁ KATEŘINA MGR.		
	KARLOVICE 214, 79323 KARLOVICE		DATUM 06/2018
AKCE:			STUPEŇ PD DSP,OHL
REKONSTRUKCE RD KARLOVICE PARC.Č. st.60, K,Ú. NOVÉ PURKARTICE			SS+BOURÁNÍ
			MĚŘÍTKO 1:75
NÁZEV VÝKRESU: PŮDORYS 2.NP			ČÍSLO VÝKRESU: D.3 / ČÍSLO PARÉ: