


STŘECHA NAD KOTELNOU - PLECH

STŘECHA NAD TERASOU - MAKROLON PRŮSVITNÝ

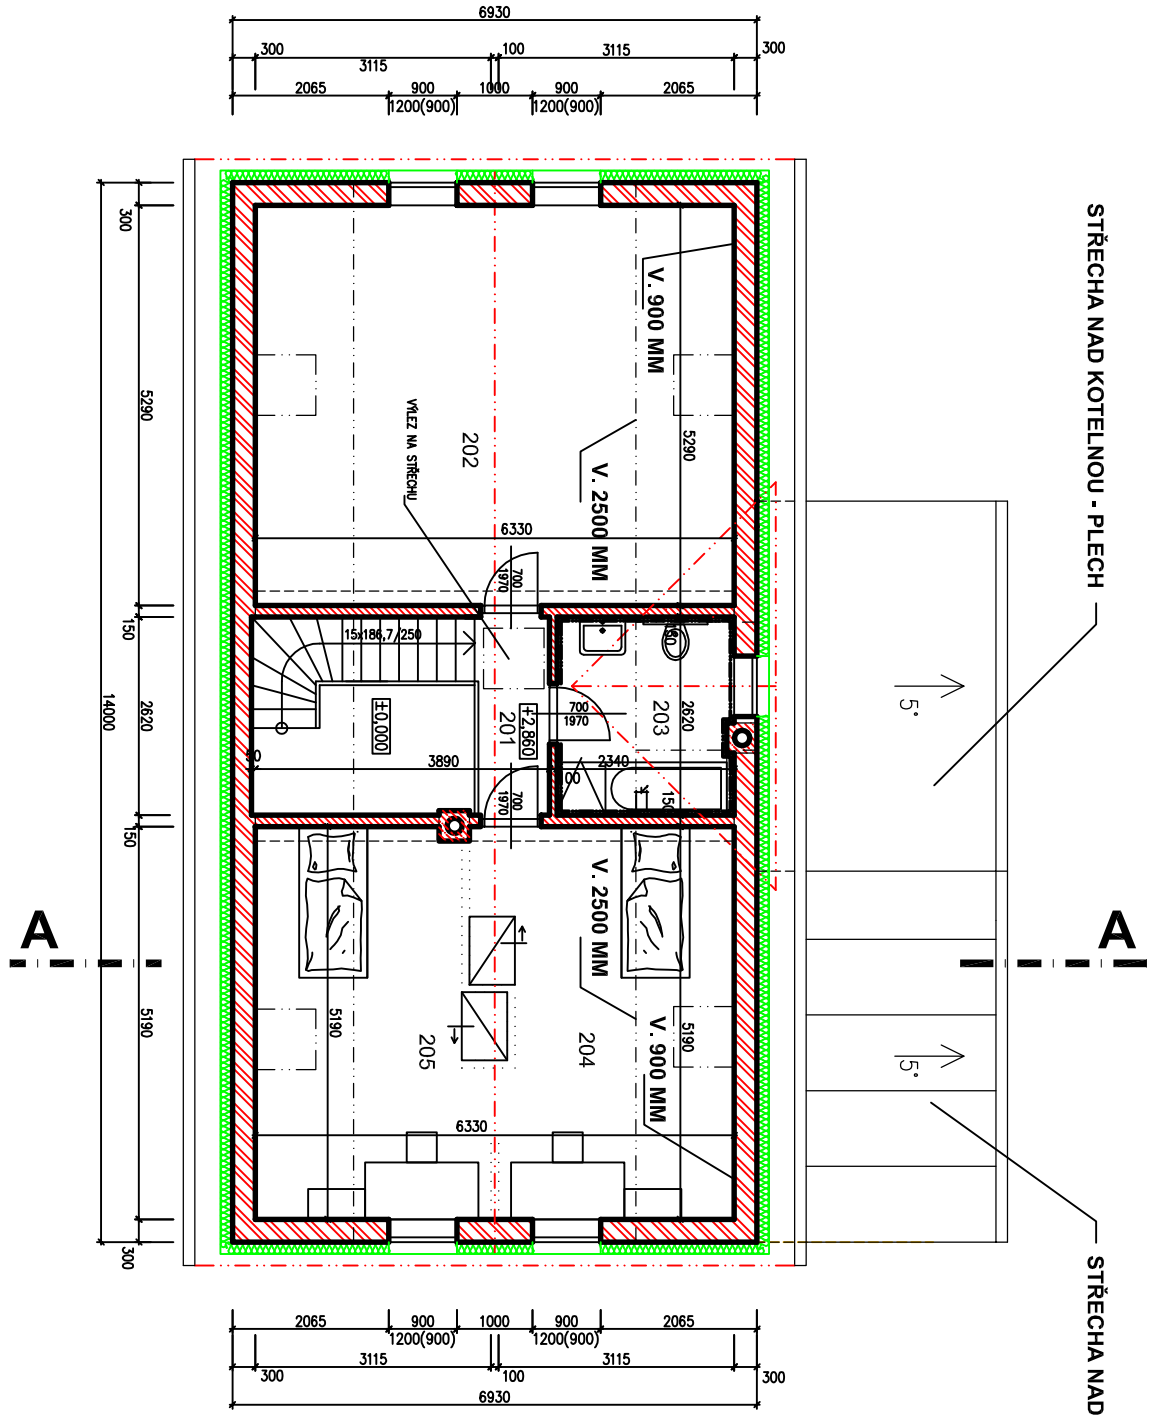


LEGENDA MÍSTNOSTÍ

Č.Ú.	NÁZEV	M ²	S.V.	DRUH PODLAHY	OPRAVA PORUCH
201	CHODBA+SCHODIŠTĚ	5,76	2500		
202	POKOU	31,37	2500		
203	KOUPELNA+WC	5,61	2500		
204	POKOU	15,19	2500		
205	POKOU	14,82	2500		
		77,27			

LEGENDA MATERIÁLŮ

- STÁVAJÍCÍ ZDVO
- VÝČINKY A NOVÉ ZDVO POROTHEM TL. 300 MM
- PŘÍKOVKY POROTHEM 115 MM, 150 MM
- PŘÍKOVKY PALNÉ DUTINOVÉ 100 MM
- KOMPLETNÍ ZATEPLOVACÍ SYSTÉM
- TEPELNÁ IZOLACE POLYSTYREN BÍLÝ TL. 160 MM
- OZNAČENÍ VARIANT PŘÍČEK A KONSTRUKCÍ
- KONSTRUKCE SKRYTÉ

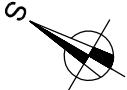

AUTOR PROJEKTU	ZOUP. PROJEKTANT	VYPRACOVAL	ING. PETR ČOKAŠ
MÍSTO STAVBY	KARLOVCE	FIREDL. JAM A FRIEDLOVÁ KATEŘINA MGR.	
INVESTOR	KARLOVCE 214, 79323 KARLOVCE		
NÁZEV	REKONSTRUKCE RD KARLOVCE		
PARC.Č.	st.60, K.Ú. NOVÉ PURKARTICE		
NÁZEV VYKRESU	PŮDORYS 2.NP		
D.10			