


# ŘEZ B-B'

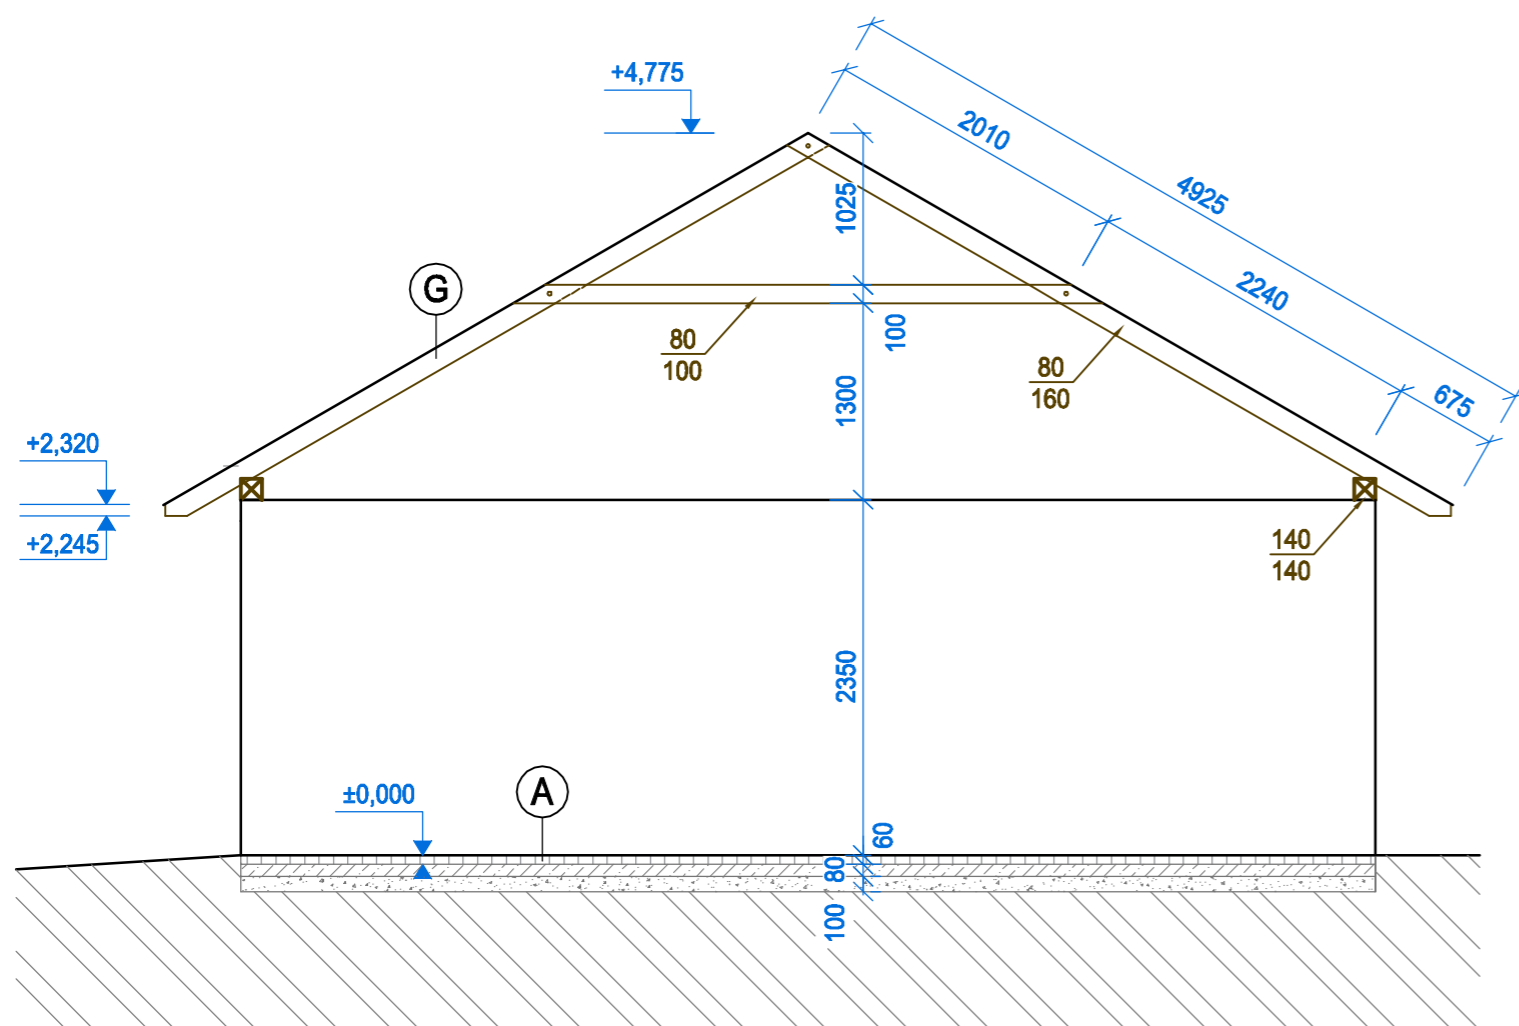

## SKLADBA PODLAHY A STŘECHY




### (A) ZPEVNĚNÁ PLOCHA


- BETONOVÁ DLAŽBA 60 mm
- ŽELEZOBETONOVÉ PODLOŽÍ 100 mm  
(S OCEL. SVAŘ. SÍŤÍ KARY Ø6, 100x100mm)
- ŠTĚRKODRŤ 100 mm

### (G) STŘEŠNÍ KONSTRUKCE A KRYTINA

- PÁLENÁ STŘEŠNÍ TAŠKA (TONDACH, Brněnka 14)
- LATĚ 50/30 cm
- KONTRALATĚ 50/30 cm
- DIFÚZNĚ PROPUSTNÁ FÓLIE JUTADACH
- DŘEVĚNÁ KONSTRUKCE 80x160 mm

## LEGENDA MATERIÁLŮ

-  ŽELEZOBETONOVÉ PODLOŽÍ
-  ZHUTNĚNÉ ŠTĚRKOPÍSKOVÉ PODLOŽÍ
-  PŮVODNÍ ROSTLÁ ZEMINA

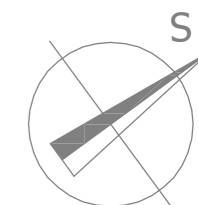

±0,000 = 178,00 m n. m.

VYPRACOVAL Bc. Jan Trensinger	ZODP. PROJEKTANT Ing. Antonín Michálek	Ing. Antonín Michálek Osvobození 581 691 44 Lednice	
MĚSTO : HODONÍN	OKRES : HODONÍN	DATUM : 12/2017	
INVESTOR: Šaradin Roman a Mikušová Zuzana, Erbenova 2865/28, 695 01 Hodonín		STUPEŇ : DOS	
AKCE:		FORMÁT : 2 x A4	
		MĚŘÍTKO : 1 : 50	
		VÝKRES Č.:	
OBJEKT:	<b>ŘEZ B-B'</b>	<b>D.1.6</b>	